Anlage 15

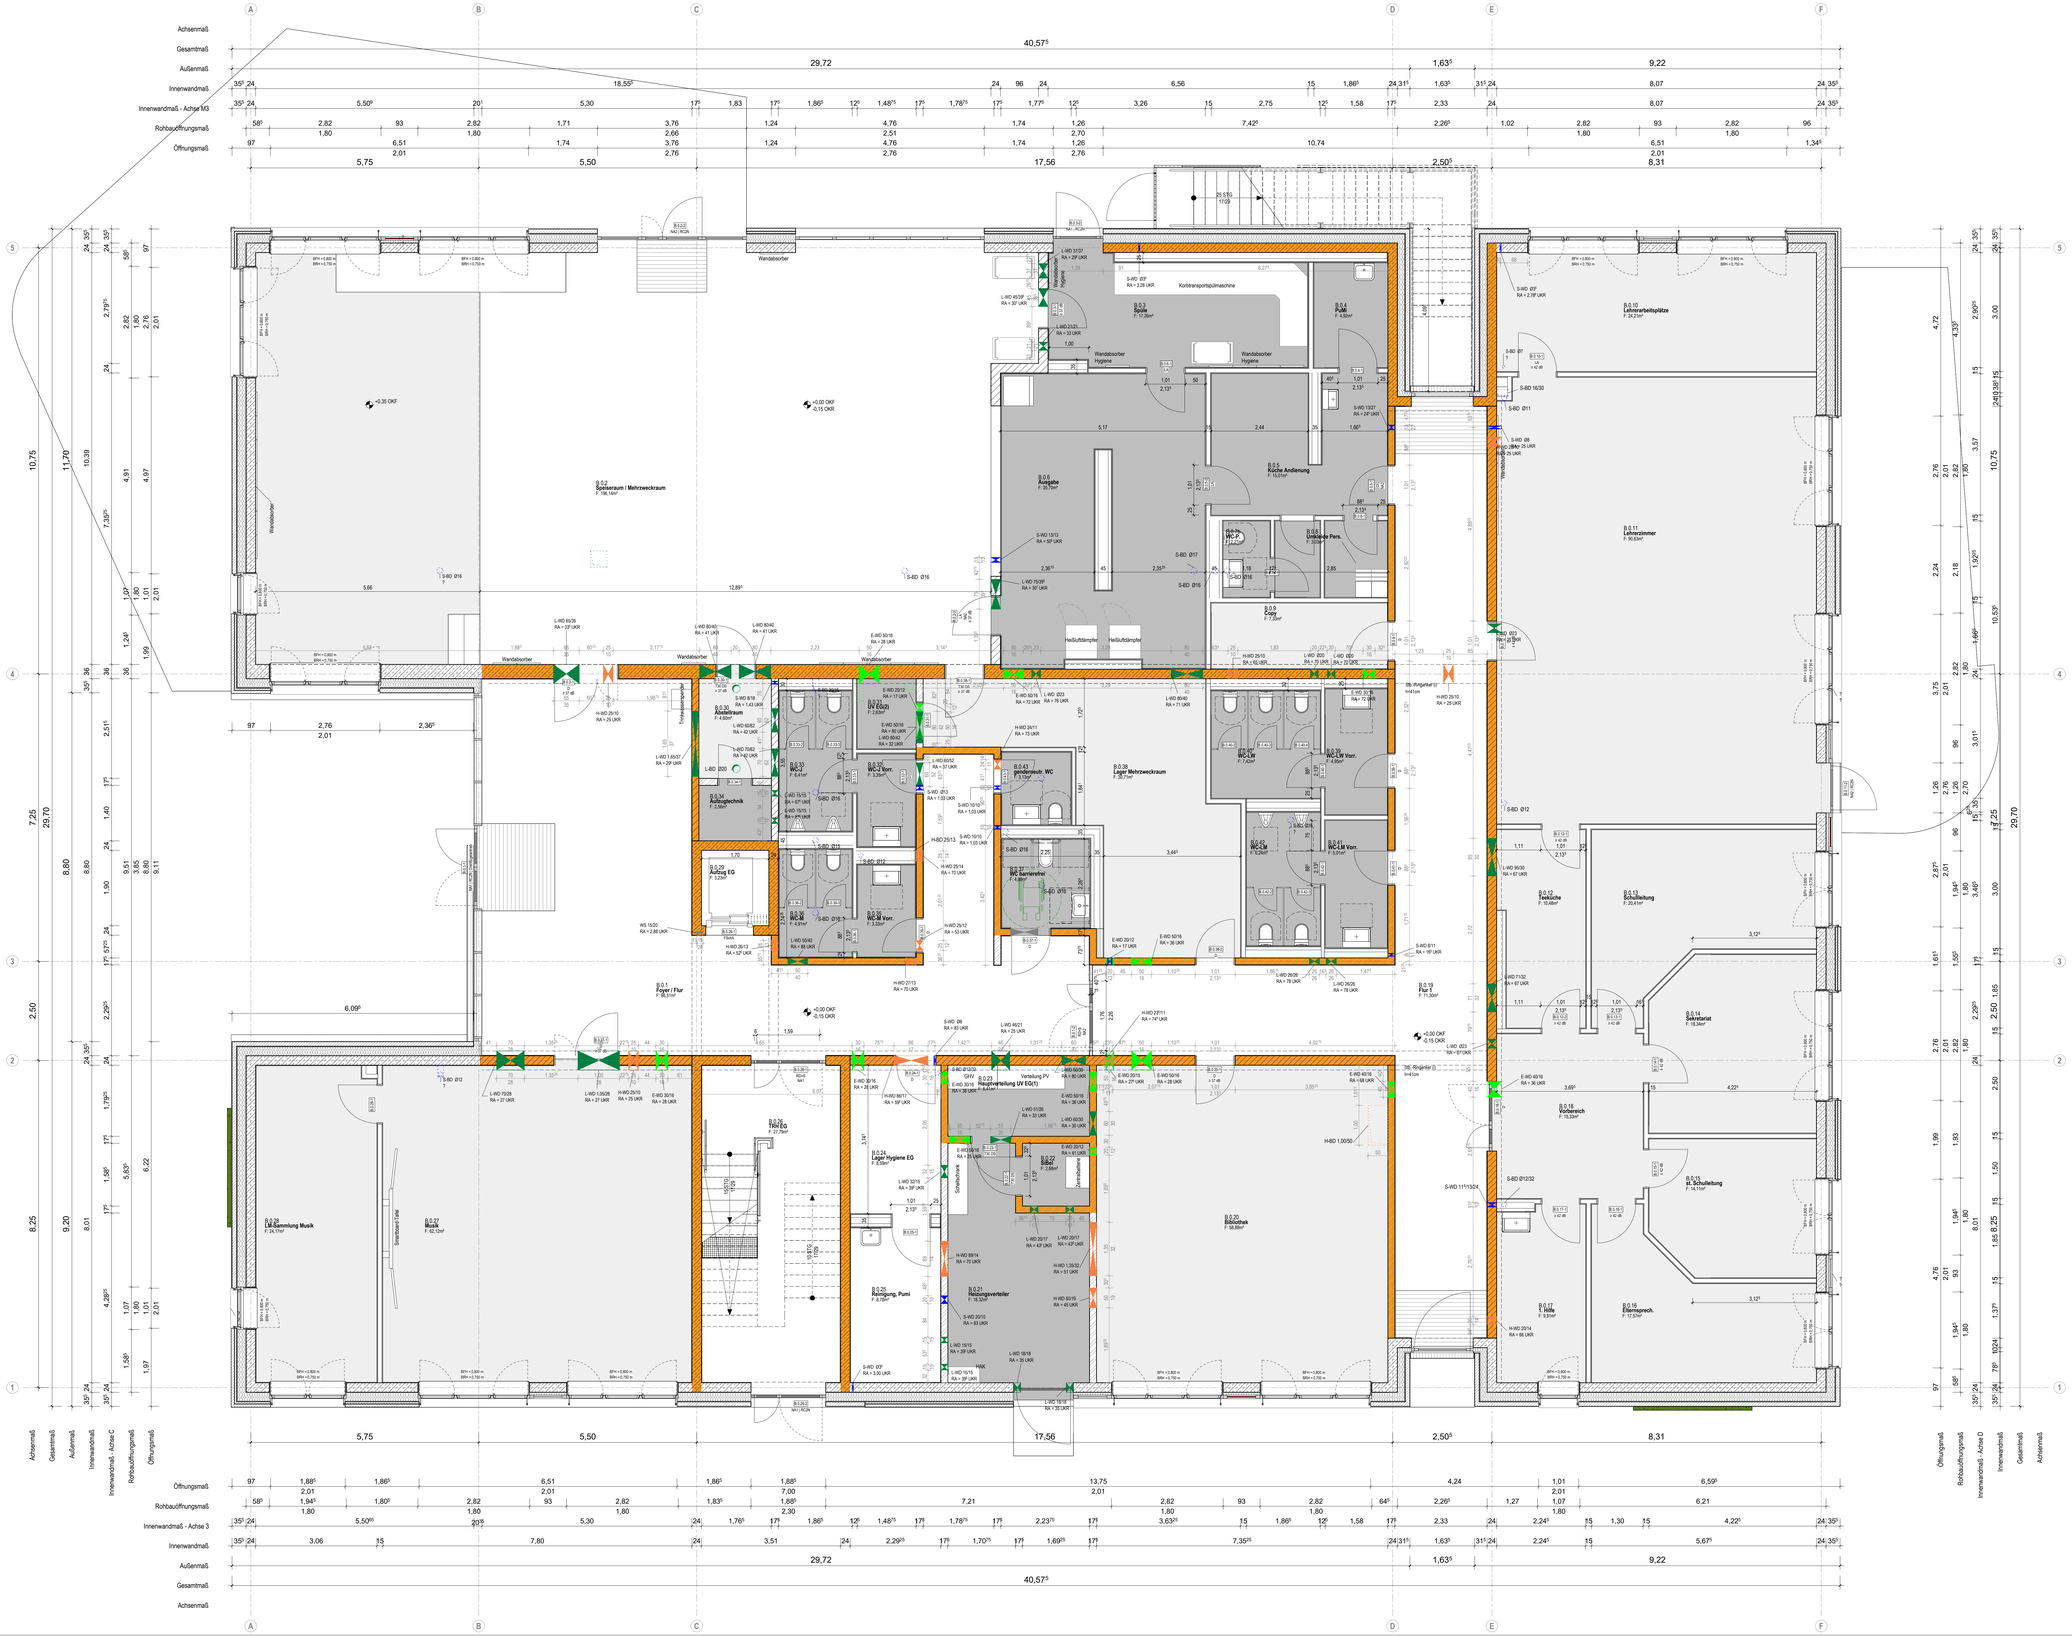

Index	Datum	Änderung	gez./gepr.
V2	31.07.2025	Arbeitsstand	
V1	xxx	Planerstellung LP5	

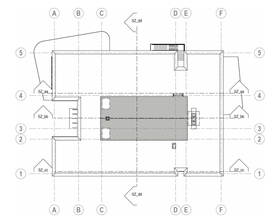

Plannummer
SD_N_E0

OKF E0 = ±0.00m = +5,00 m ü. NHN

Bauherrin
Stadt Delmenhorst
Die Oberbürgermeisterin
Fachbereich 60 - Gebäudemanagement

Delmenhorst verbindet

Nutzer
Stadt Delmenhorst
Grundschule Bungerhof-Hasbergen

Bauvorhaben
2021 2 654
Erw. Grundschule Bungerhof
Delmenhorst

Projektnummer	Fachrichtung	Leistungsphase	Plannummer	Maßstab
212654	A	5	SD_N_E0	1 : 50

Planinhalt
SD Erdgeschoss

Index V2
Plangröße 1.300x0.841=1.09

Stadt Delmenhorst, den 05/12/25	05/12/25	**gezeichnet**	**Datum** 19.05.2025
Bauherrin, Stadt Delmenhorst	**Planer,** Vertreten durch	**geprüft**	**Datum**