


E0\_Bodenbelagsübersicht

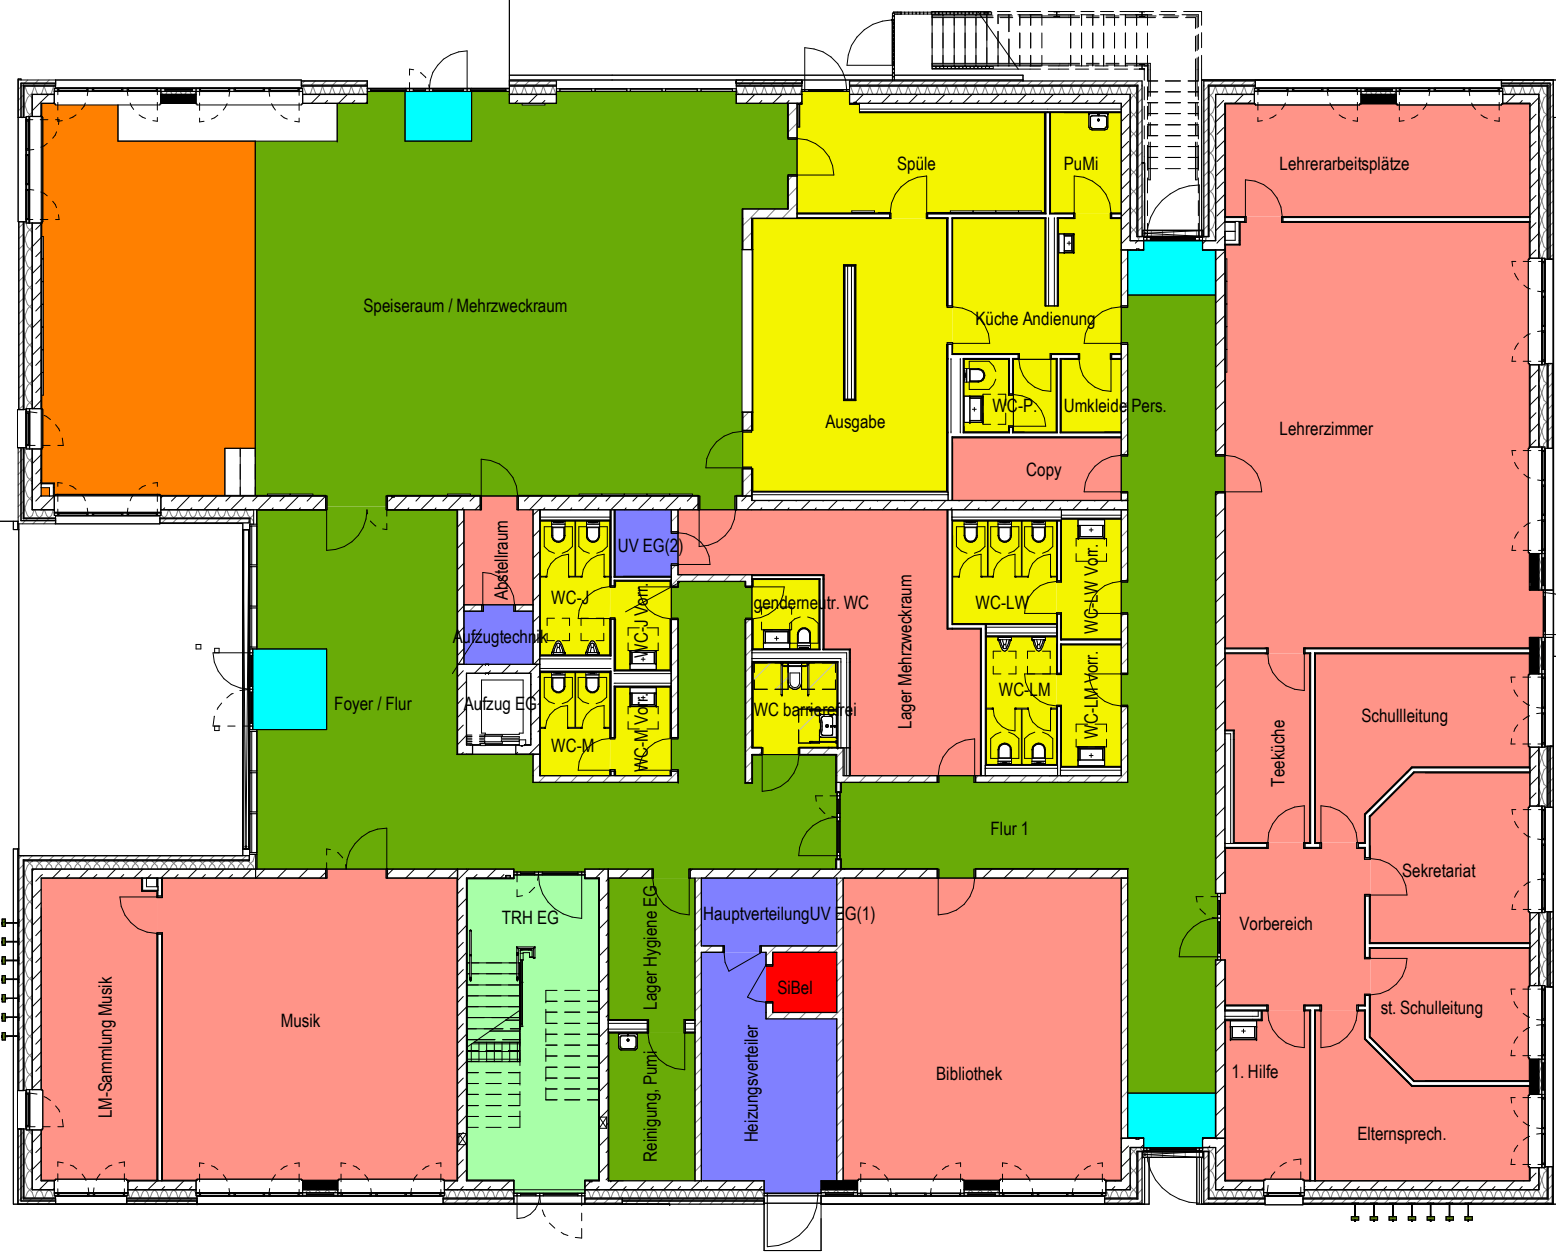

Bodenbeläge

- Staubbindender Anstrich (Epoxidharzbasis) R9
- Epoxidharzbeschichtung, R9 ableitfähig, 50kΩ ≤ R ≤ 10MΩ
- PUR-Beschichtung, R11
- Betonwerkstein 30 x 60, R9
- Fliesen 30 x 60, R10
- Linoleum, R9
- Linoleum, R10
- Sauberlaufmatte, R11


01 | 31.03.2026 | feu  
Beschichtungen überarbeitet

Fußbodenaufbauten


Erdgeschoss

im EG unterhalb der Sohle zusätzliche 10 cm  
Wärmedämmung


Betonwerkstein

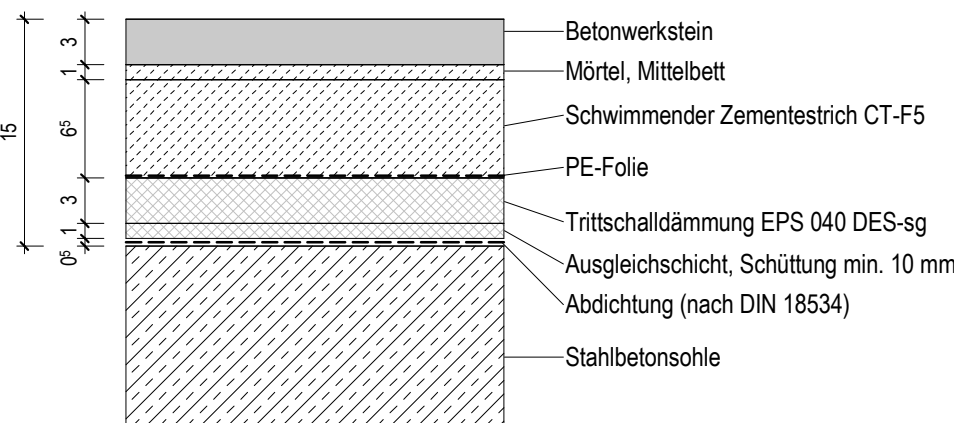


Linoleum

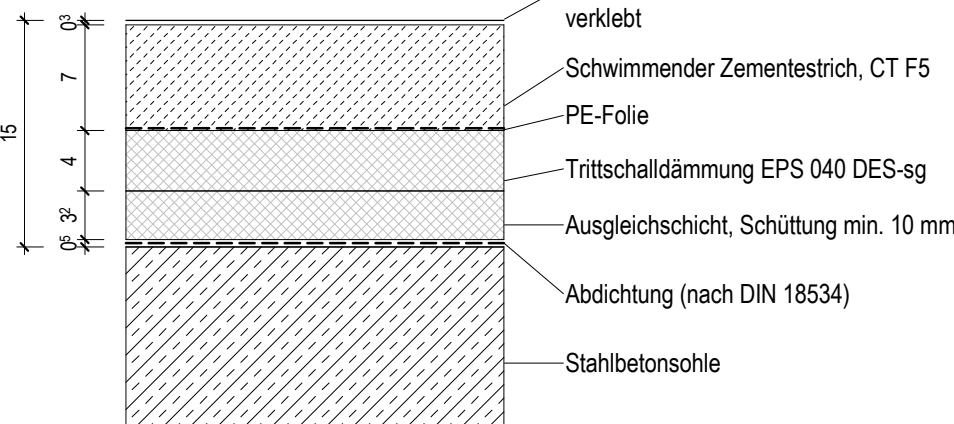


Fliesen

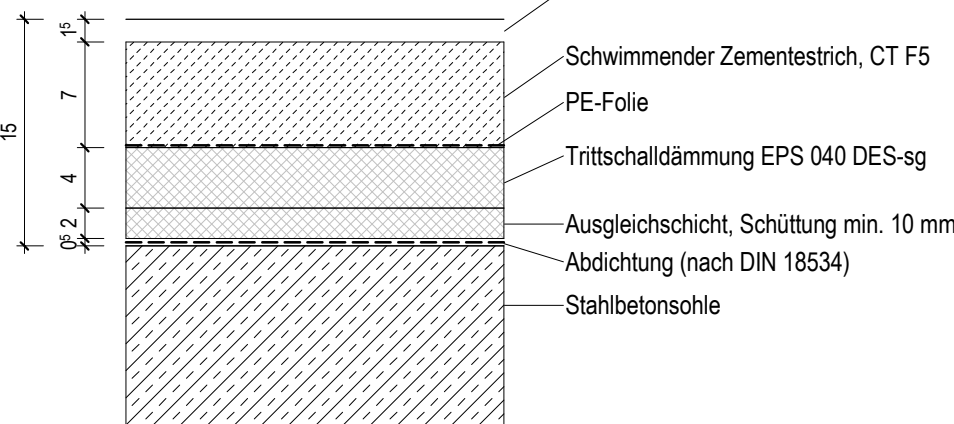


Beschichtung

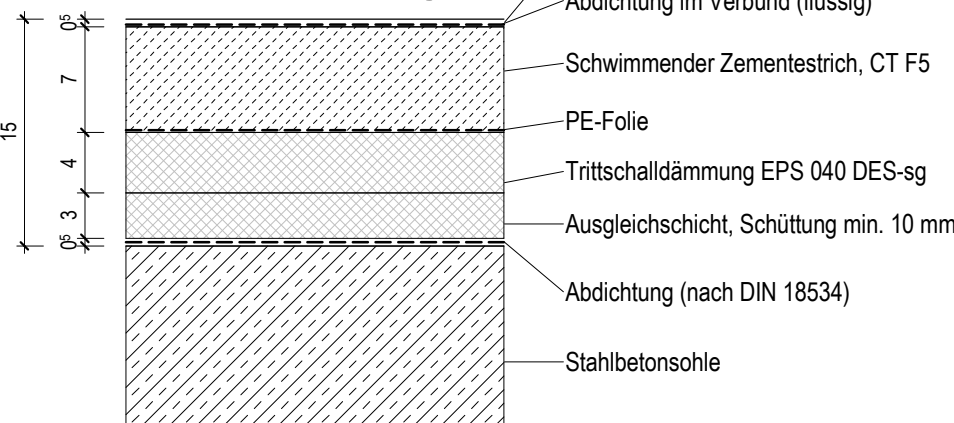

Sauberlauf

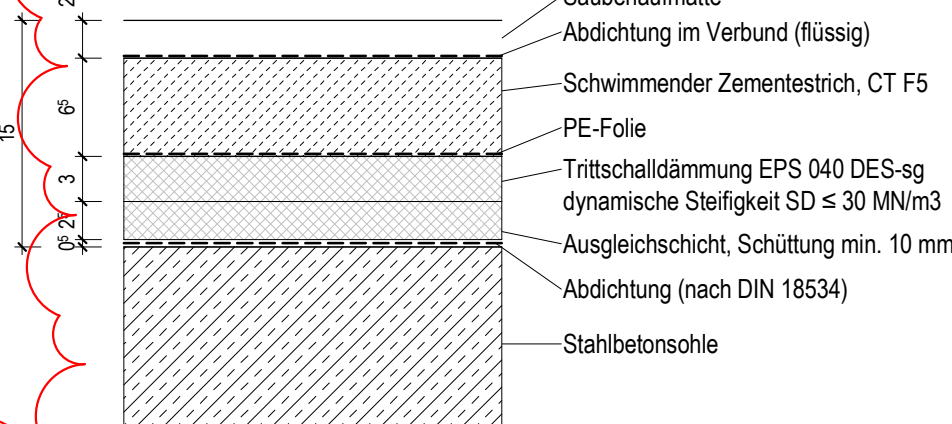

E0\_Bodenfugenübersicht

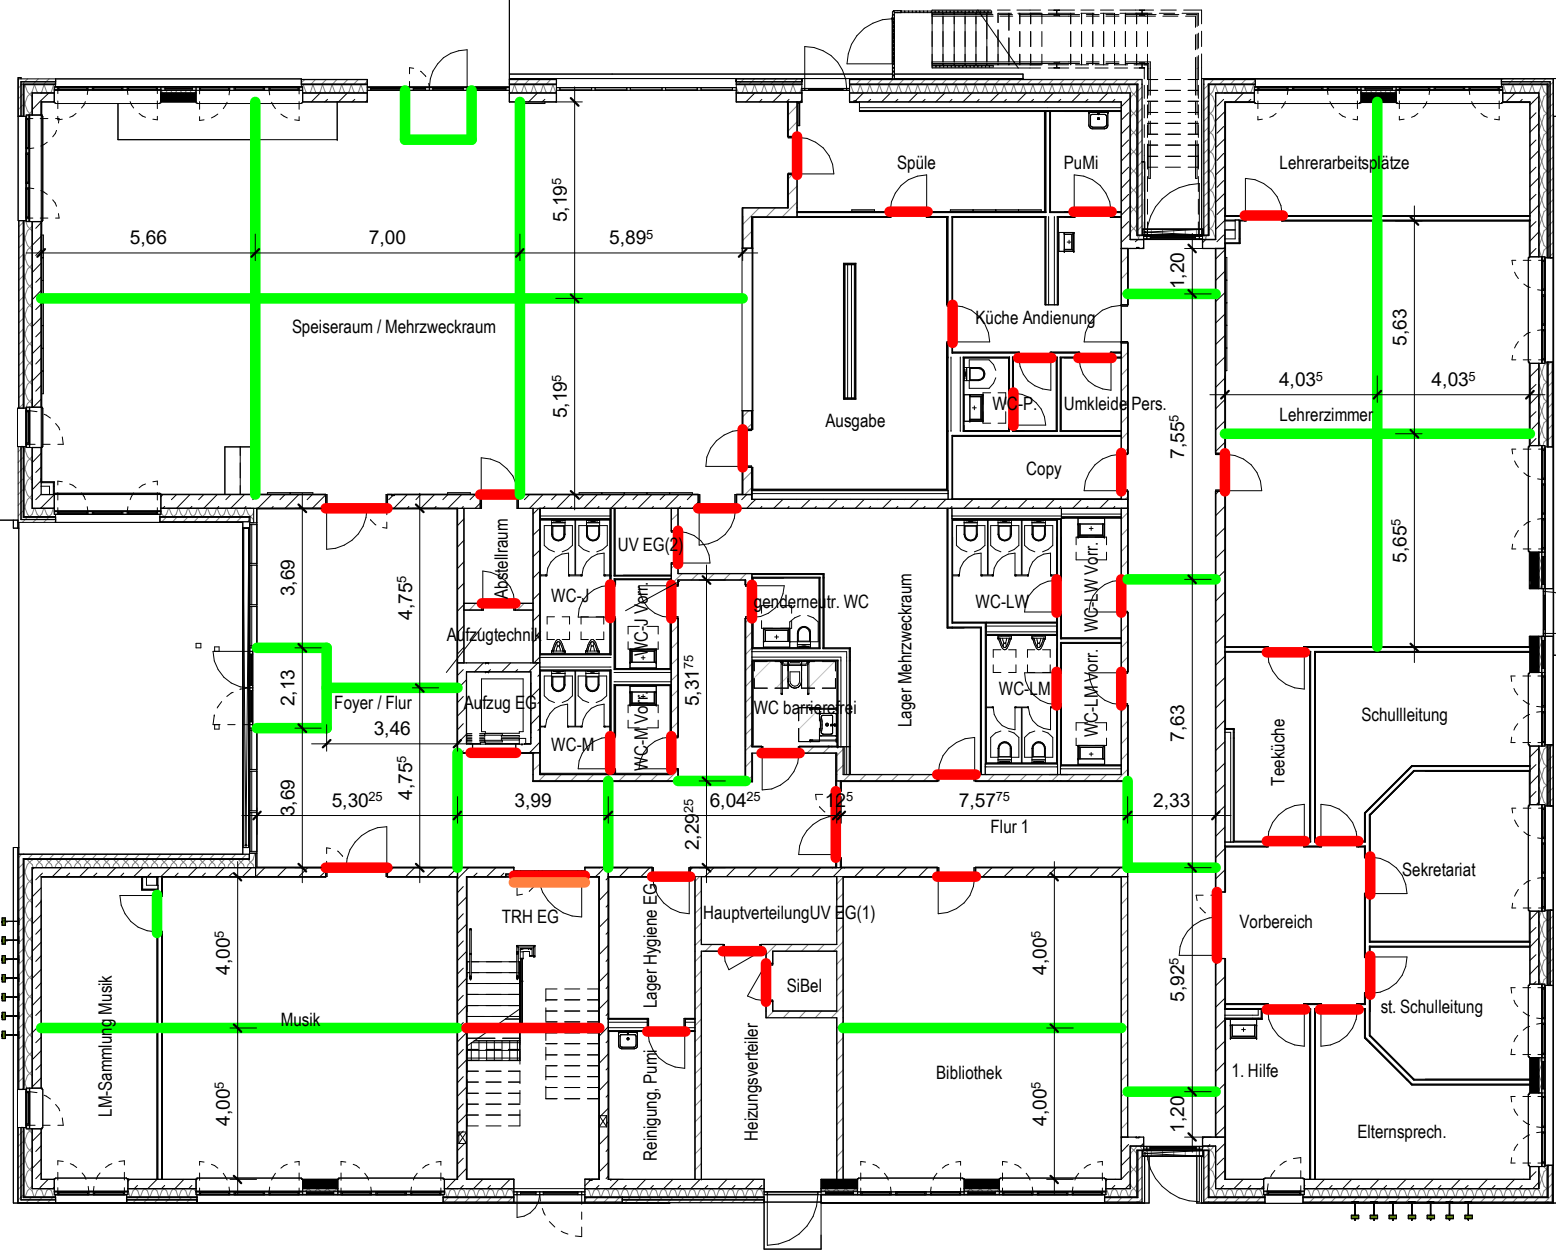


Bodenfugen

- Scheinfuge 3 mm bis 1/3 Tiefe
- Bewegungsfuge 10 mm
- Fuge nicht brennbar
- Schwellprofil unter Tür

01 | 31.03.2026 | feu  
Bewegungsfugen in Türen ergänzt

Alle Maße sind am Bau zu prüfen! Unstimmigkeiten sind vor der Bauausführung mit dem Planverfasser zu klären! Für die Einhaltung der Maße haftet allein der Unternehmer! Angaben zu Durchbrüchen sind aus Schalplänen bzw. Rohbauplänen zu entnehmen!  
Alle Höhen beziehen sich auf OKF wenn keine andere Höhe angegeben ist.

Index	Datum	Änderung	gez./gepr.
01	31.03.2026	Planfortschreibung gem. Indexwolken	feu,ju,ara/gil
00	03.03.2026	Freigabe Ausführungsplanung	feu,ju,ara/gil

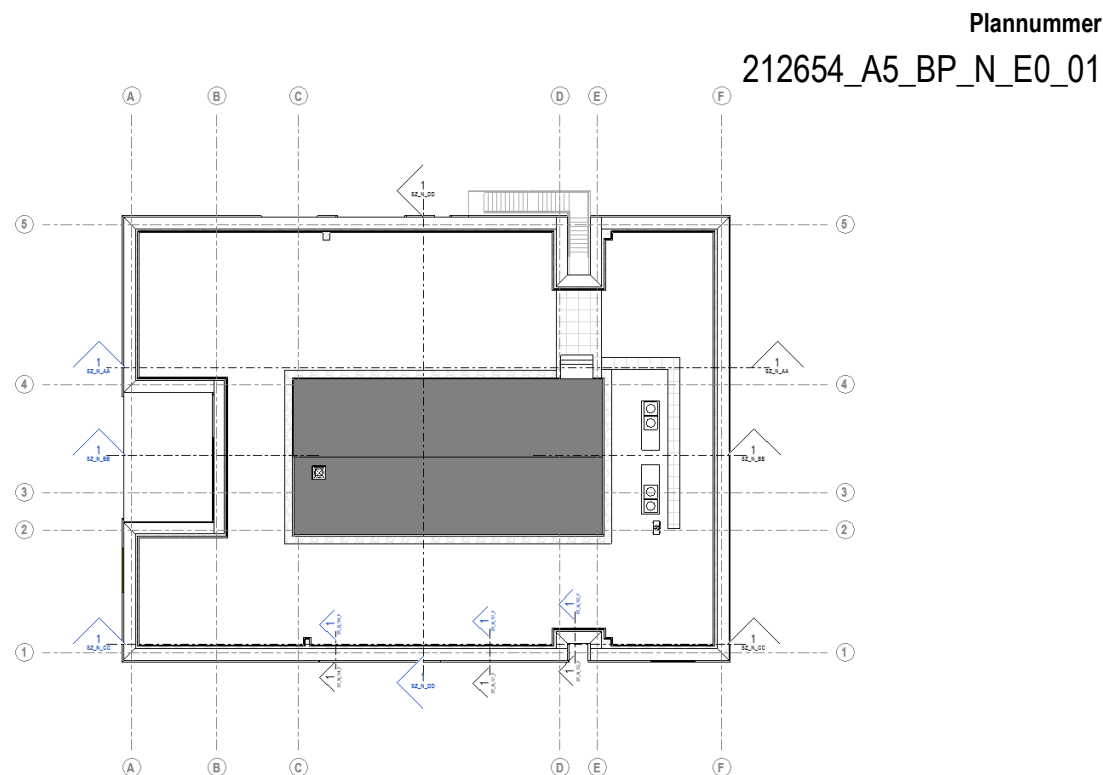

OKF E0 = ±0.00m = +5,00 m ü. NHN

Bauherrin  
Stadt Delmenhorst  
Die Oberbürgermeisterin  
Fachbereich 60 - Gebäudemanagement



Stadt Delmenhorst  
Grundschule Bungerhof-Hasbergen  
Nutzer

Bauvorhaben  
2021 2 654  
Erw. Grundschule Bungerhof  
Delmenhorst

Projektnummer	Fachrichtung	Leistungsphase	Plannummer	Maßstab
212654	A	5	BP_N_E0	1 : 200
Planinhalt				Index 01
Bodenplan Erdgeschoss Architektur - Ausführungsplanung				Plangröße 0.700x0.420=0.29
			gezeichnet	Datum
			geprüft	Datum