
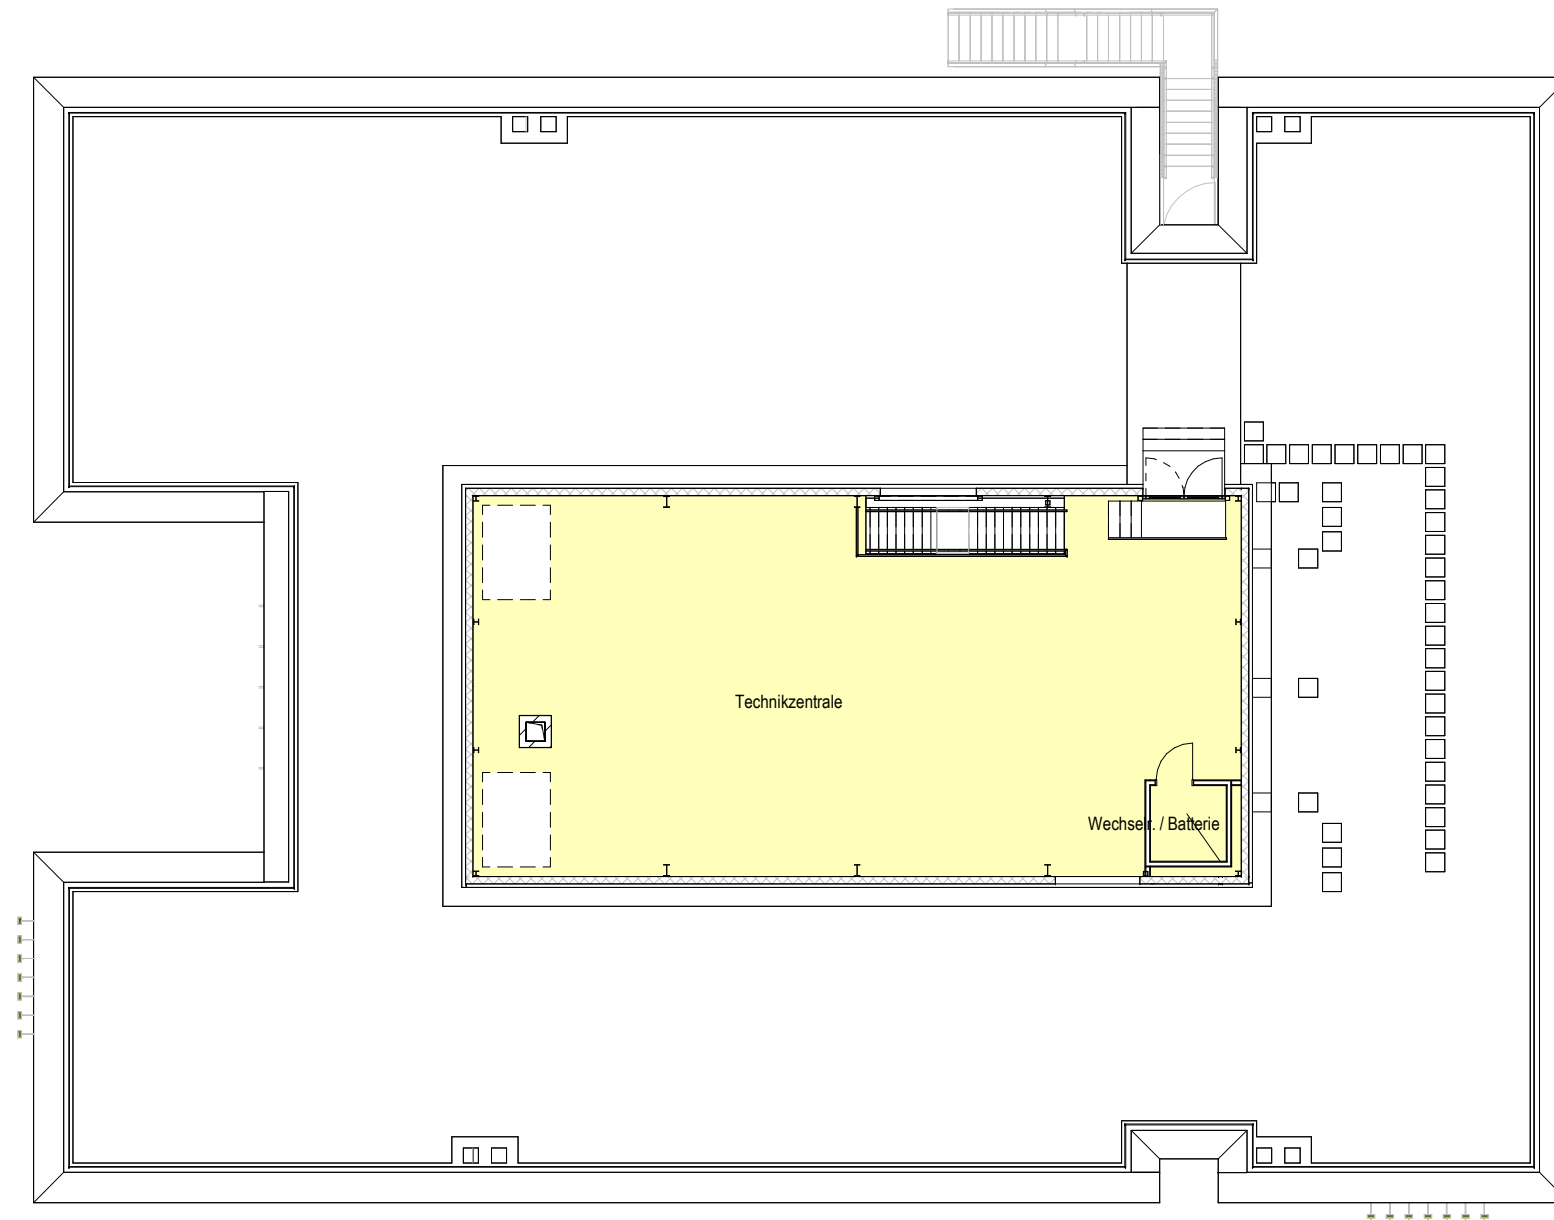


# TE\_Bodenübersicht

# Bodenbeläge

 Epoxidharzbeschichtung R9

00 | 31.03.2026 |  
Beschichtungen überarbeitet




# Fußbodenaufbauten

## Technikebene

00 | 31.03.2026 | feu  
Beschichtungen überarbeitet

# Beschichtung Technikzentrale

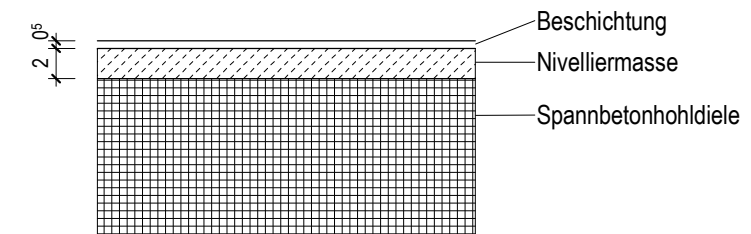

Anlage 17	Bauvorhaben	FR:	LP:	Plannummer	Maßstab	Planinhalt	Index	Datum	Gez/Gepr	Änderung
	212654 Erw. Grundschule Bungerhof Delmenhorst	A	5	BP_N_TE	1 : 200	Bodenplan Technikebene	00	03.03.2026	ara/gil	Planfortschreibung gem. Indexwolken