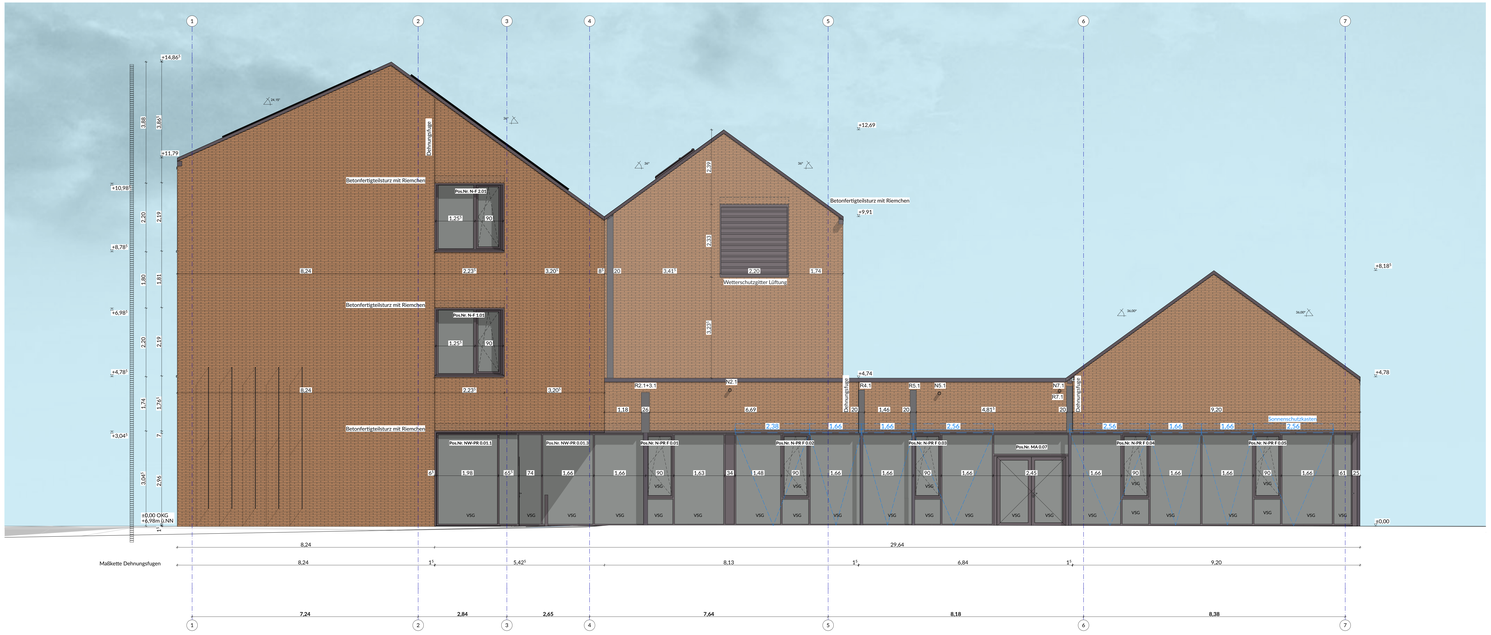

Sämtliche Maße sind vom Unternehmer eigenverantwortlich am Bau zu prüfen.
Alle Werkpläne sind nur in Verbindung mit den gültigen Schal- und Bewehrungsplänen des Tragwerksplaners, sowie den Durchbruchsplänen der Fachingenieure gültig und/oder den ergänzenden Angaben. Dehnungsfugen sind nach Angabe Tragwerksplaner auszuführen.
Der Ausführende ist verpflichtet, den Auftraggeber auf etwaige Unstimmigkeiten der Ausführungsunterlagen hinzuweisen (VOB, § 3.3).

Konstruktion		Brandschutz		Brandschutz	
OK	Oberkante	RWA	Rauch-Wärme-Abzug		Rettungsweg
UK	Unterkante	FL	Feuerlöscher		
FFB	Fertigfußboden	FL	Feuerlöscher		Ausbildstelle Rauchabklöffnung
RB	Rohbau	BBW	Bauart Brandwand	90	
TR	Trockenbau	F90	Feuerschutzabschlüsse und Dauer ist Minuten gegen Feuer und Wärmestrahlung gem. DIN 4102-2	30	Rauchabklöffnung
MAS	Abstellgleicher		Feuerwiderstandsklasse Tür und Dauer ist Minuten gem. DIN 4102-2		
DF	Dehnfuge	T30	Feuerschutztür		
RS	Regenfallrohr	RS	Rauchschutztür		
SB	Sichtbeton (SB)		Dauer ist Minuten gem. DIN 4102-2		
DA	Dachaufstieg		dicht- und selbstschließend		
BRH	Brüstungshöhe	RW	Rettungsweg		
DNTF	DK Rohbauwand	NA	Notausgang		

Angaben Abstriche zur Fertigung
Fensterbänke Fertigteil Beton
Fensterbänke Fertigstein

Legende

Kalksandstein	Estrich	REI/EI 30
Stahlbeton	Mineralwolle-dämmung	REI/EI 60
Sichtbeton	EPS -/WPS-Dämmung / Perimeterdämmung	REI/EI 90
Holz	Dachziegel	RBW
Ziegel Sichtmauerwerk	Gipskarton	

± 0,00 = 7,00 m üNN = OK FFB EG

Index	Datum	Änderungen / Ergänzungen	Name

Bauvorhaben:
GS Stickgras
Langenwischstraße 106,108 27751 Delmenhorst

Bauherr:
Stadt Delmenhorst
Die Oberbürgermeisterin
Fachbereich 60 – Gebäudemanagement

Architekt:

Leistungsphase:
LP 5 Ausführungsplanung

Planinhalt:
Ansichten

Plan / Datei-nr.:	Erstellungsdatum:	Bearbeiter:	Status:
06.03.1.		**RB**	
Projektnr.:	Index:	Maßstab:	Gepr/ft von:
P22-03		**1:50**	