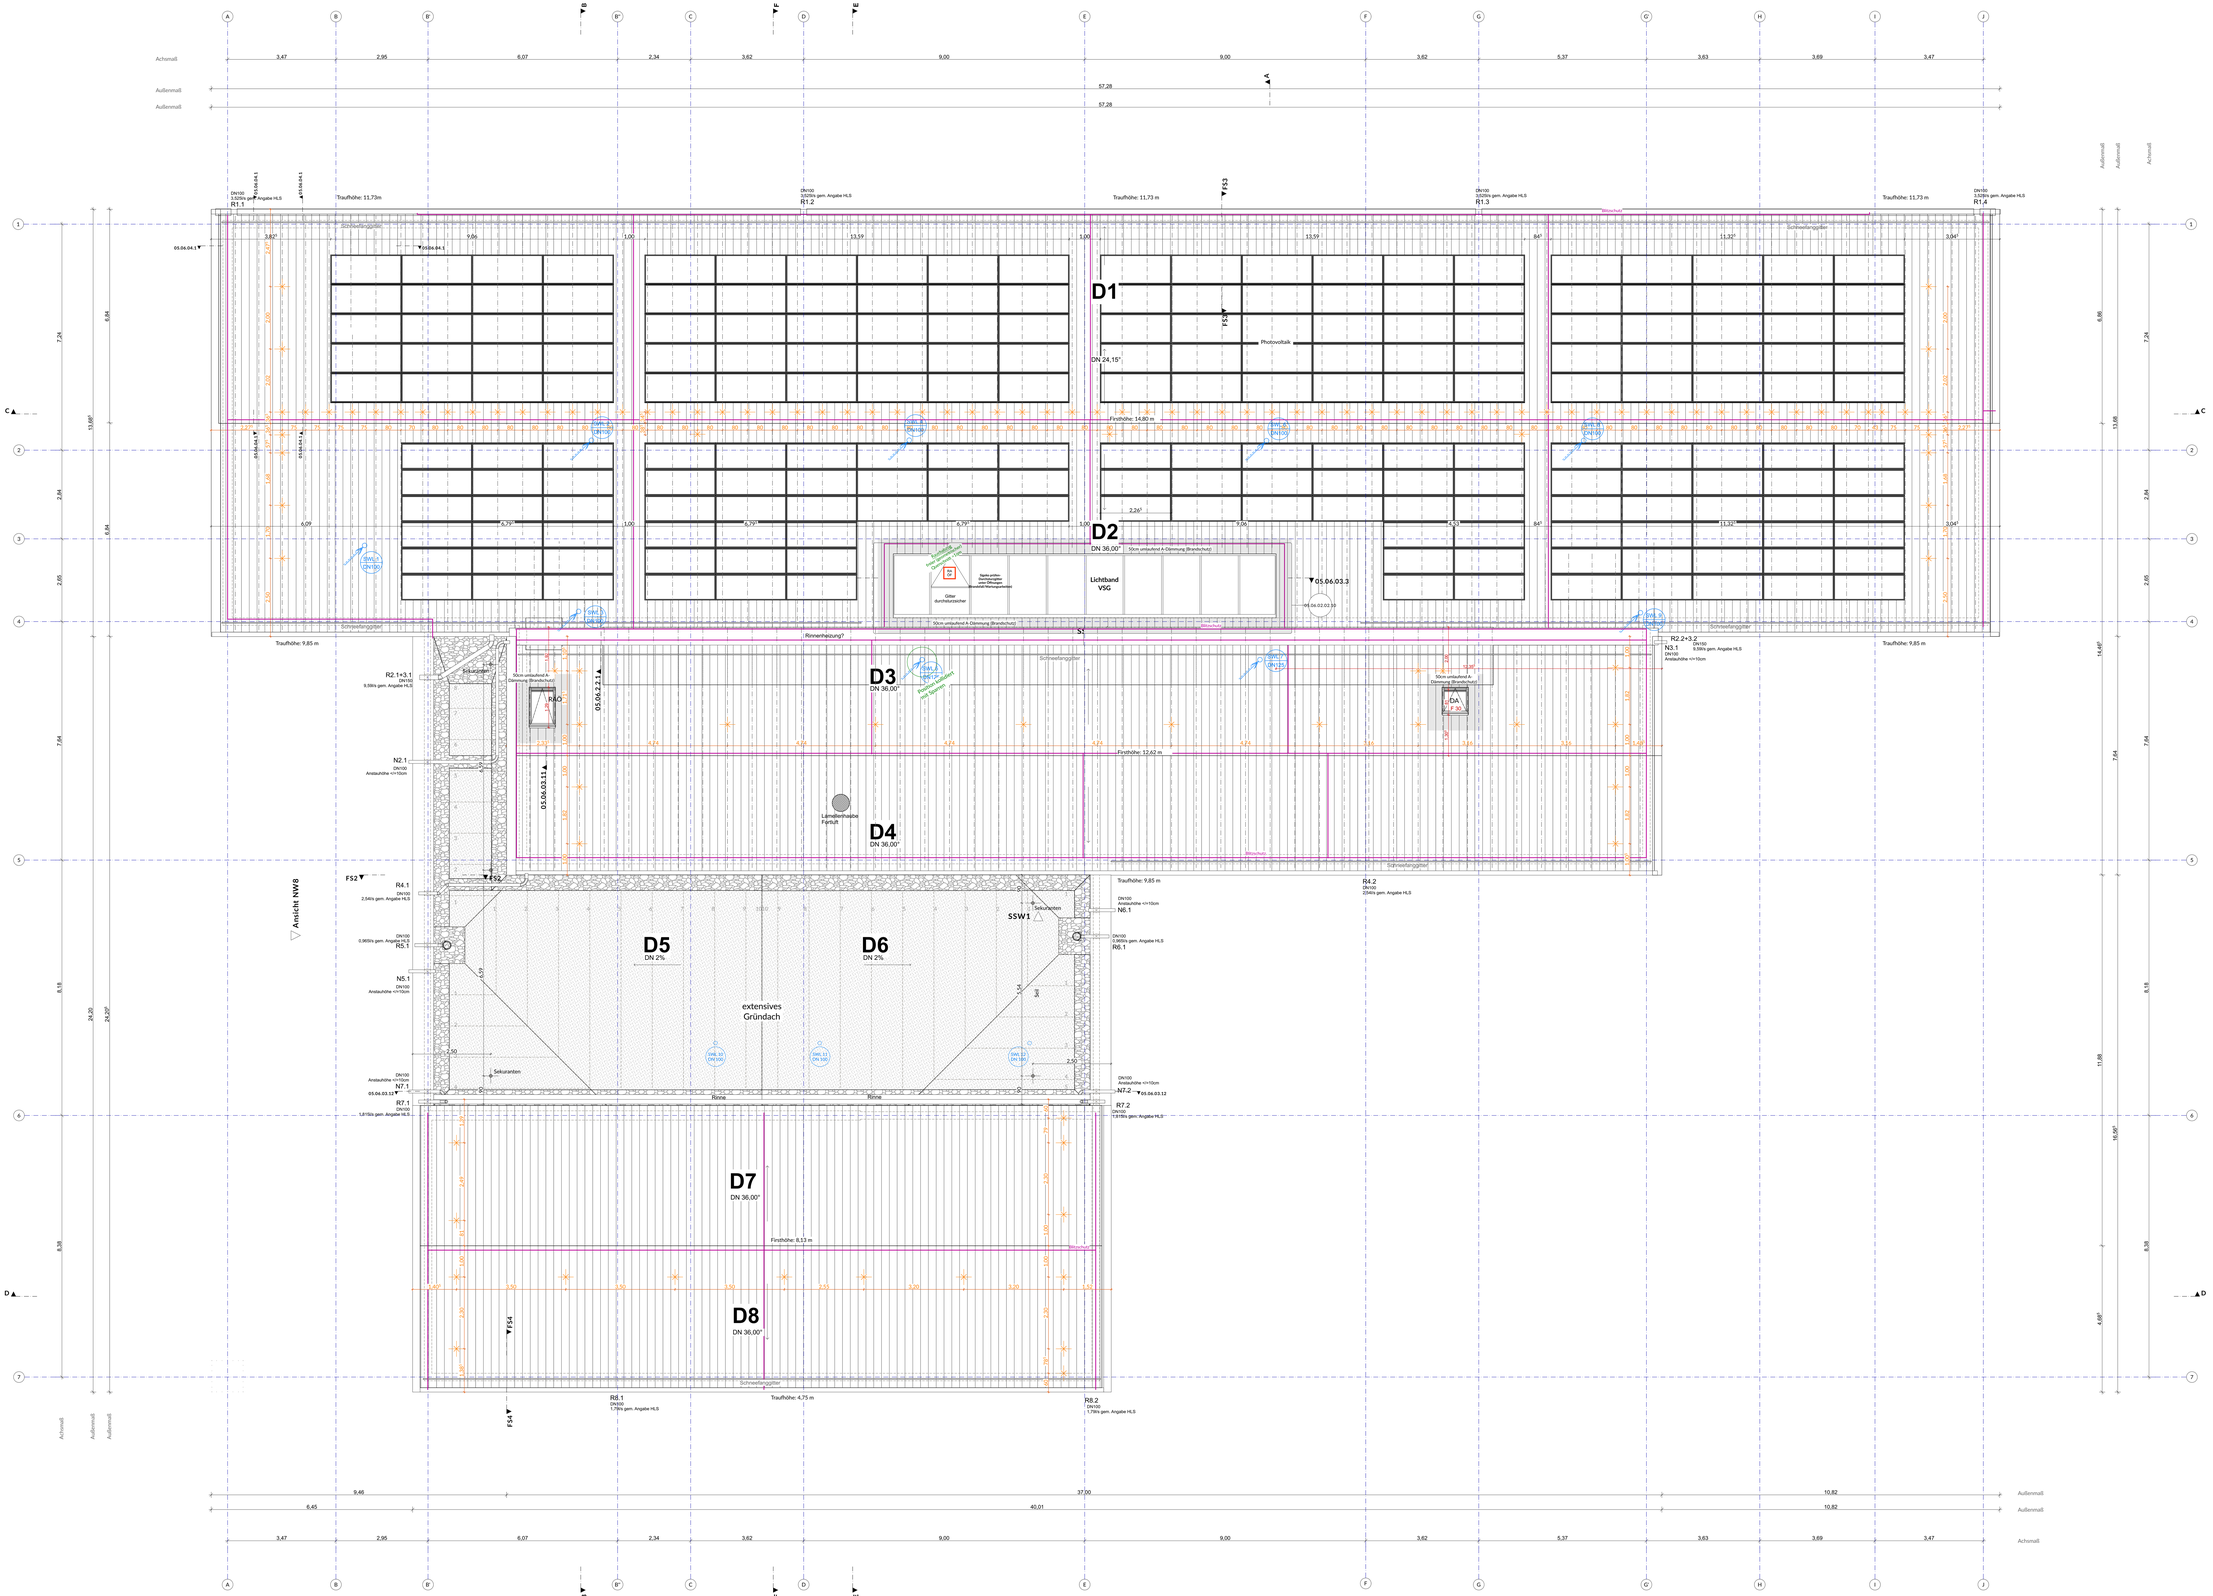
Achsmaß
Außenmaß
Außenmaß
57,28
57,28
3,47
2,95
6,07
2,34
3,62
9,00
9,00
3,62
5,37
3,63
3,69
3,47
A
B
B'
B
B'
C
F
D
E
E
A
F
E
1
2
3
4
5
6
7
C
D
Ansicht NW8
Traufhöhe: 11,73m
Traufhöhe: 11,73 m
Traufhöhe: 11,73 m
Traufhöhe: 9,85 m
Traufhöhe: 9,85 m
Traufhöhe: 4,75 m
Firsthöhe: 14,80 m
Firsthöhe: 12,62 m
Firsthöhe: 8,13 m
Schneefanggitter
Attika
Rinne
Rinnenheizung?
Photovoltaik
Lichtband VSG
Gitter durchsturzsicher
Lämellenhaube Fortluft
Sekurantenhut
extensives Gründach
Solarzonten
D1
DN 24,15°
D2
DN 36,00°
D3
DN 36,00°
D4
DN 36,00°
D5
DN 2%
D6
DN 2%
D7
DN 36,00°
D8
DN 36,00°
50cm umlaufend A-Dämmung (Brandschutz)
Powerbooster mit Regelung
SWL1 DN150
SWL2 DN150
