




Traufe Dach 3 Übergang Satteldach - Flachdach (Achse 6)

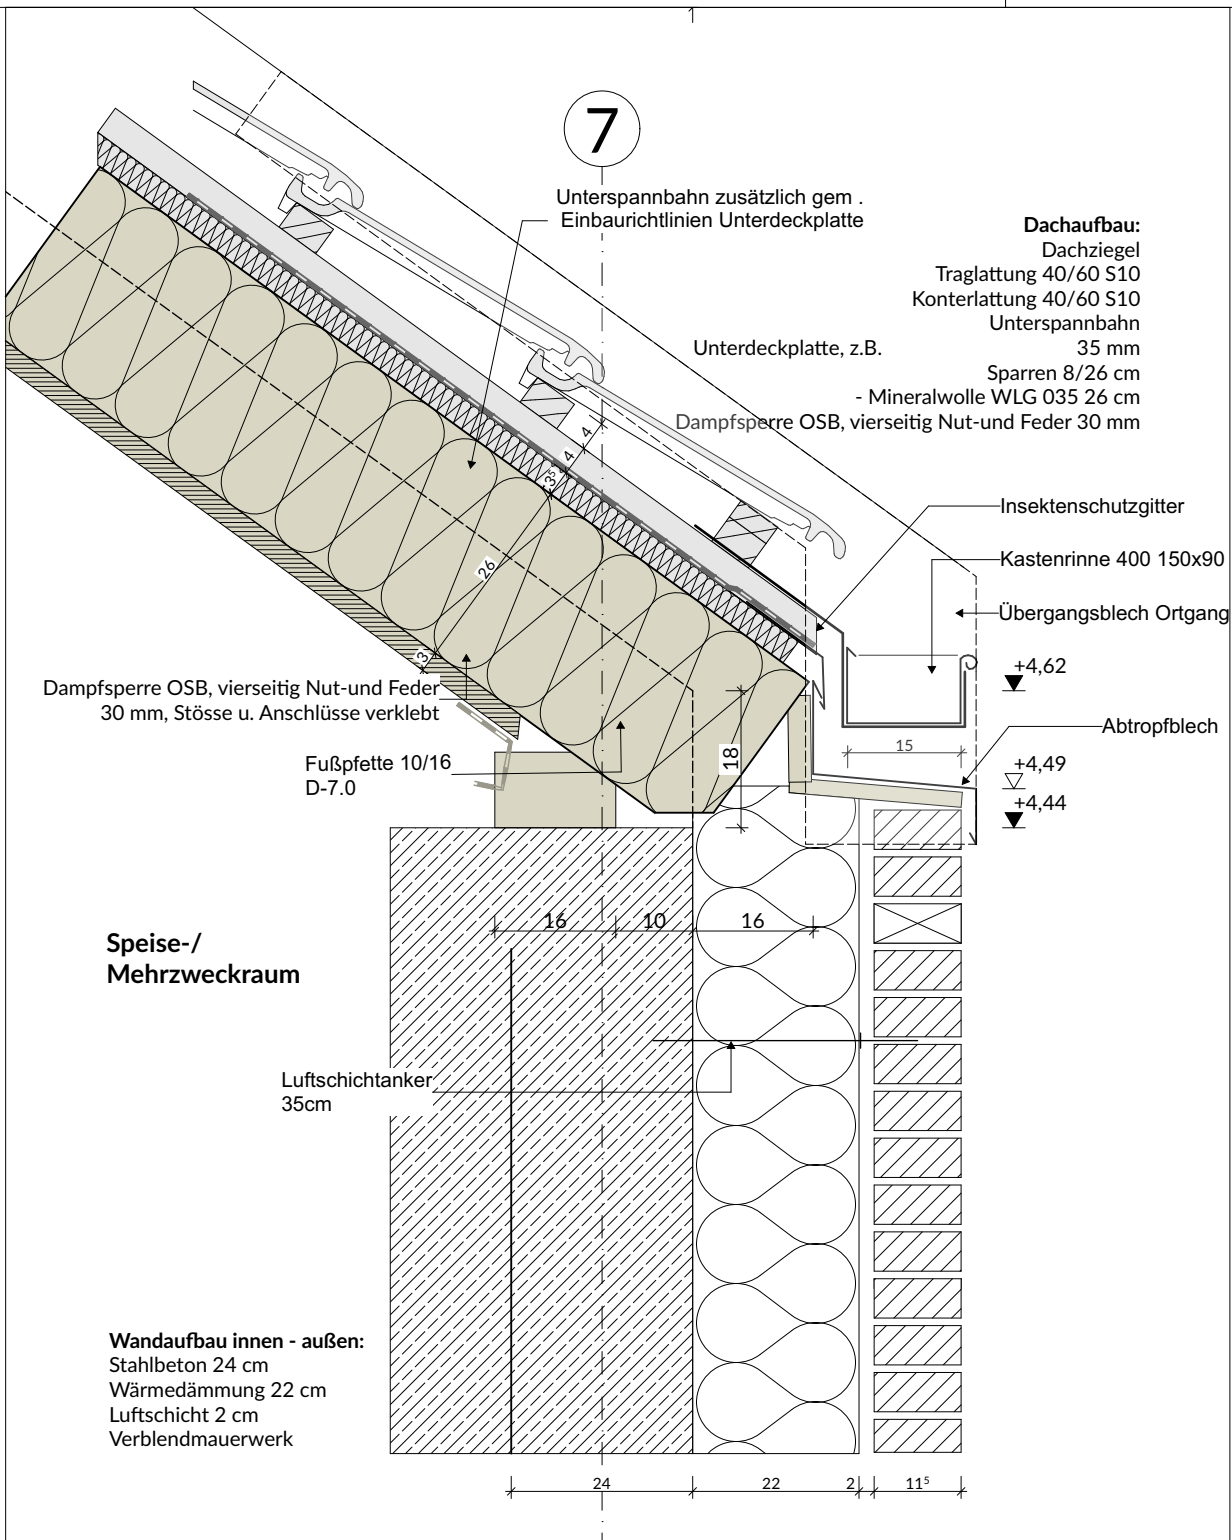

Traufe Dach 3 (Achse 7)

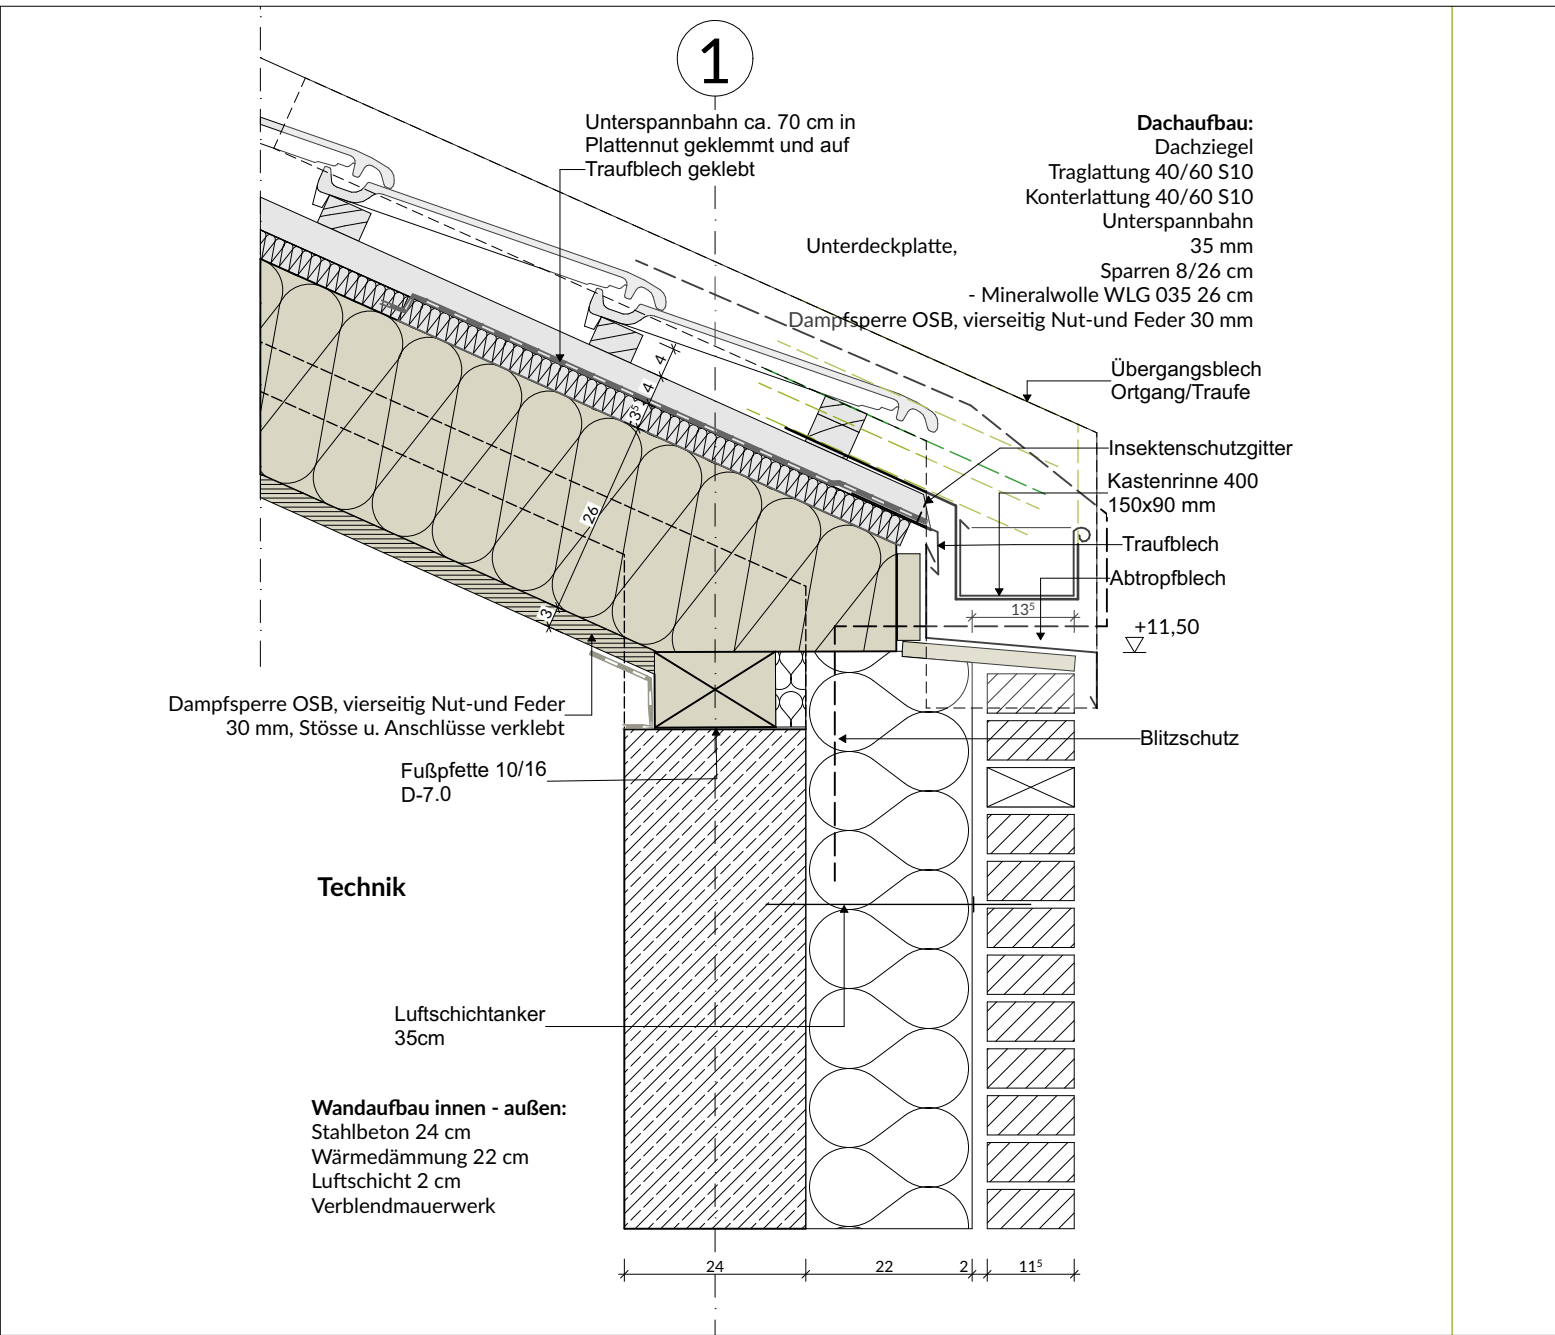

Traufe Dach 1 (Achse 1)

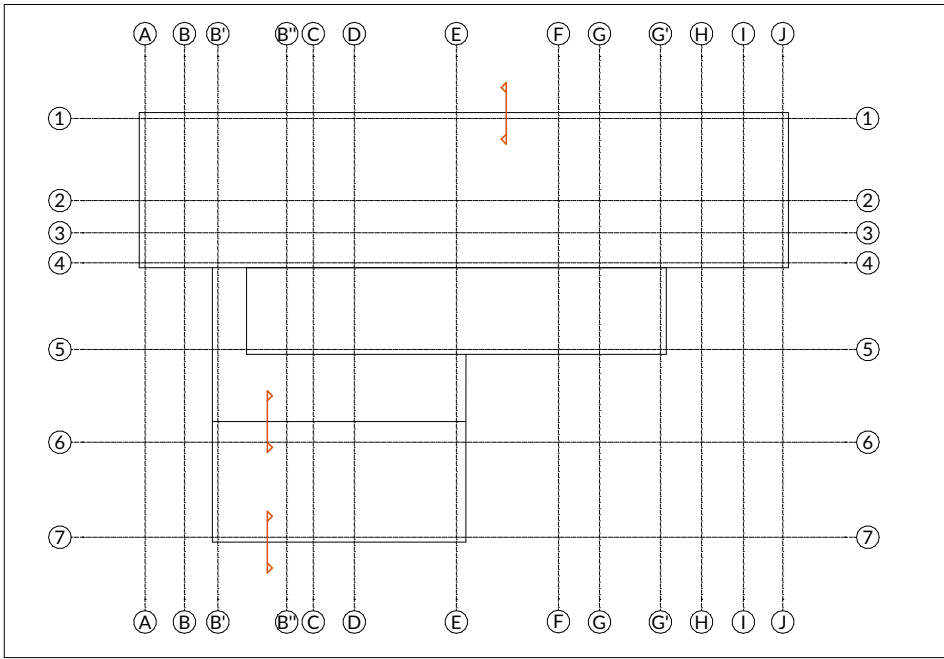

Sämtliche Maße sind vom Unternehmer eigenverantwortlich am Bau zu prüfen.  
Alle Werkpläne sind nur in Verbindung mit den gültigen Schal- und Bewehrungsplänen des Tragwerksplaners, sowie den Durchbruchplänen der Fachingenieure gültig und/oder den ergänzenden Angaben. Dehnungsfugen sind nach Angabe Tragwerksplaner auszuführen. Der Ausführende ist verpflichtet, den Auftraggeber auf etwaige Unstimmigkeiten der Ausführungsunterlagen hinzuweisen (VOB, § 3.3).

Konstruktion		Brandschutz	
BRH	Brüstungshöhe	RWA	Rauch-Wärme-Abzug
OK	Oberkante	RM	Rauchmelder
UK	Unterkante	FL	Feuerlöscher
FFB	Fertigfußboden	BBW	Bauart Brandwand
RB	Rohbau	F90	Feuerwiderstandsklasse und Dauer in Minuten gegen Feuer
UZ	Unterzug		und Wärmestrahlung gem. DIN 4102-2
AHD	Abhangdecke		
DF	Dehnfuge	T30	Feuerwiderstandsklasse Tür und Dauer in Minuten gem. DIN 4102-2
RR	Regenfallrohr		
SB	Sichtbeton	RS	Rauchschutztür, dicht- und selbstschließend
DA	Dachausstieg	RW	Rettungsweg
		NA	Notausgang

Legende			
	Kalksandstein		Estrich
	Stahlbeton		Mineralwolle-dämmung
	Sichtbeton		EPS-/XPS-Dämmung / Perimeterdämmung
	Holz		Ziegel
	Dachziegel		Sichtmauerwerk
			Gipskarton
			REI/EI 30
			REI/EI 60
			REI/EI 90
			BBW
			Leistung Zimmerer
			Leistung Dachdecker
			Leistung Dachdecker
			Leistung Trockenbau

± 0,00 = 7,00 m üNN = OK FFB EG

Index	Datum	Änderungen / Ergänzungen	Bearbeiter
<b>GS Stickgras</b> Langenwischstraße 108, 27751 Delmenhorst			Datum
			<b>11.06.26</b>
Plan Nr. <b>06.06.2.1.</b>	Planinhalt <b>Traufe</b>		Maßstab <b>1:10</b>
Bauherr:	<b>Stadt Delmenhorst</b>		
	Am Stadtwall 1, 27749 Delmenhorst		
Architekt:			