


Ortgang (Achse J)

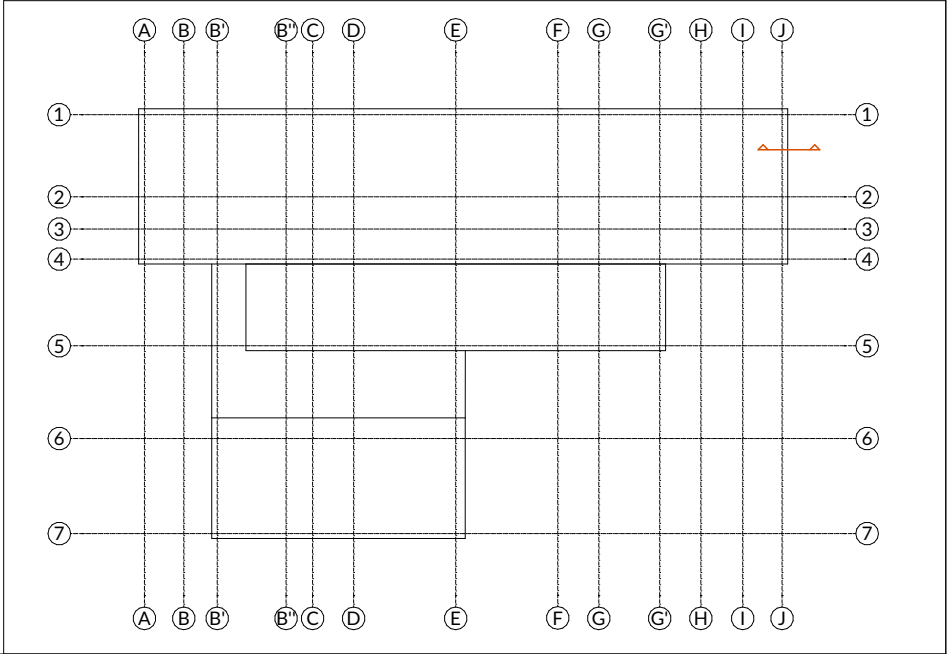

Legende

Kalksandstein	Estrich	REI/EI 30	Leistung Zimmerer
Stahlbeton	Mineralwolle-dämmung	REI/EI 60	Leistung Dachdecker
Sichtbeton	EPS-/XPS-Dämmung / Perimeterdämmung	REI/EI 90	Leistung Dachdecker
Holz	Ziegel Sichtmauerwerk	BBW	Leistung Trockenbau
Dachziegel	Gipskarton		

± 0,00 = 7,00 m üNN = OK FFB EG

Index	Datum	Änderungen / Ergänzungen	Bearbeiter
GS Stickgras Langenwischstraße 108, 27751 Delmenhorst			Datum
			11.06.26
Plan Nr. 06.06.2.2.		Planinhalt Ortgang	Maßstab 1:10
Bauherr: Stadt Delmenhorst Am Stadtwall 1, 27749 Delmenhorst			
Architekt:			

Sämtliche Maße sind vom Unternehmer eigenverantwortlich am Bau zu prüfen.
Alle Werkpläne sind nur in Verbindung mit den gültigen Schal- und Bewehrungsplänen des Tragwerksplaners, sowie den Durchbruchplänen der Fachingenieure gültig und/oder den ergänzenden Angaben.
Dehnungsfugen sind nach Angabe Tragwerksplaner auszuführen. Der Ausführende ist verpflichtet, den Auftraggeber auf etwaige Unstimmigkeiten der Ausführungsunterlagen hinzuweisen (VOB, § 3.3).