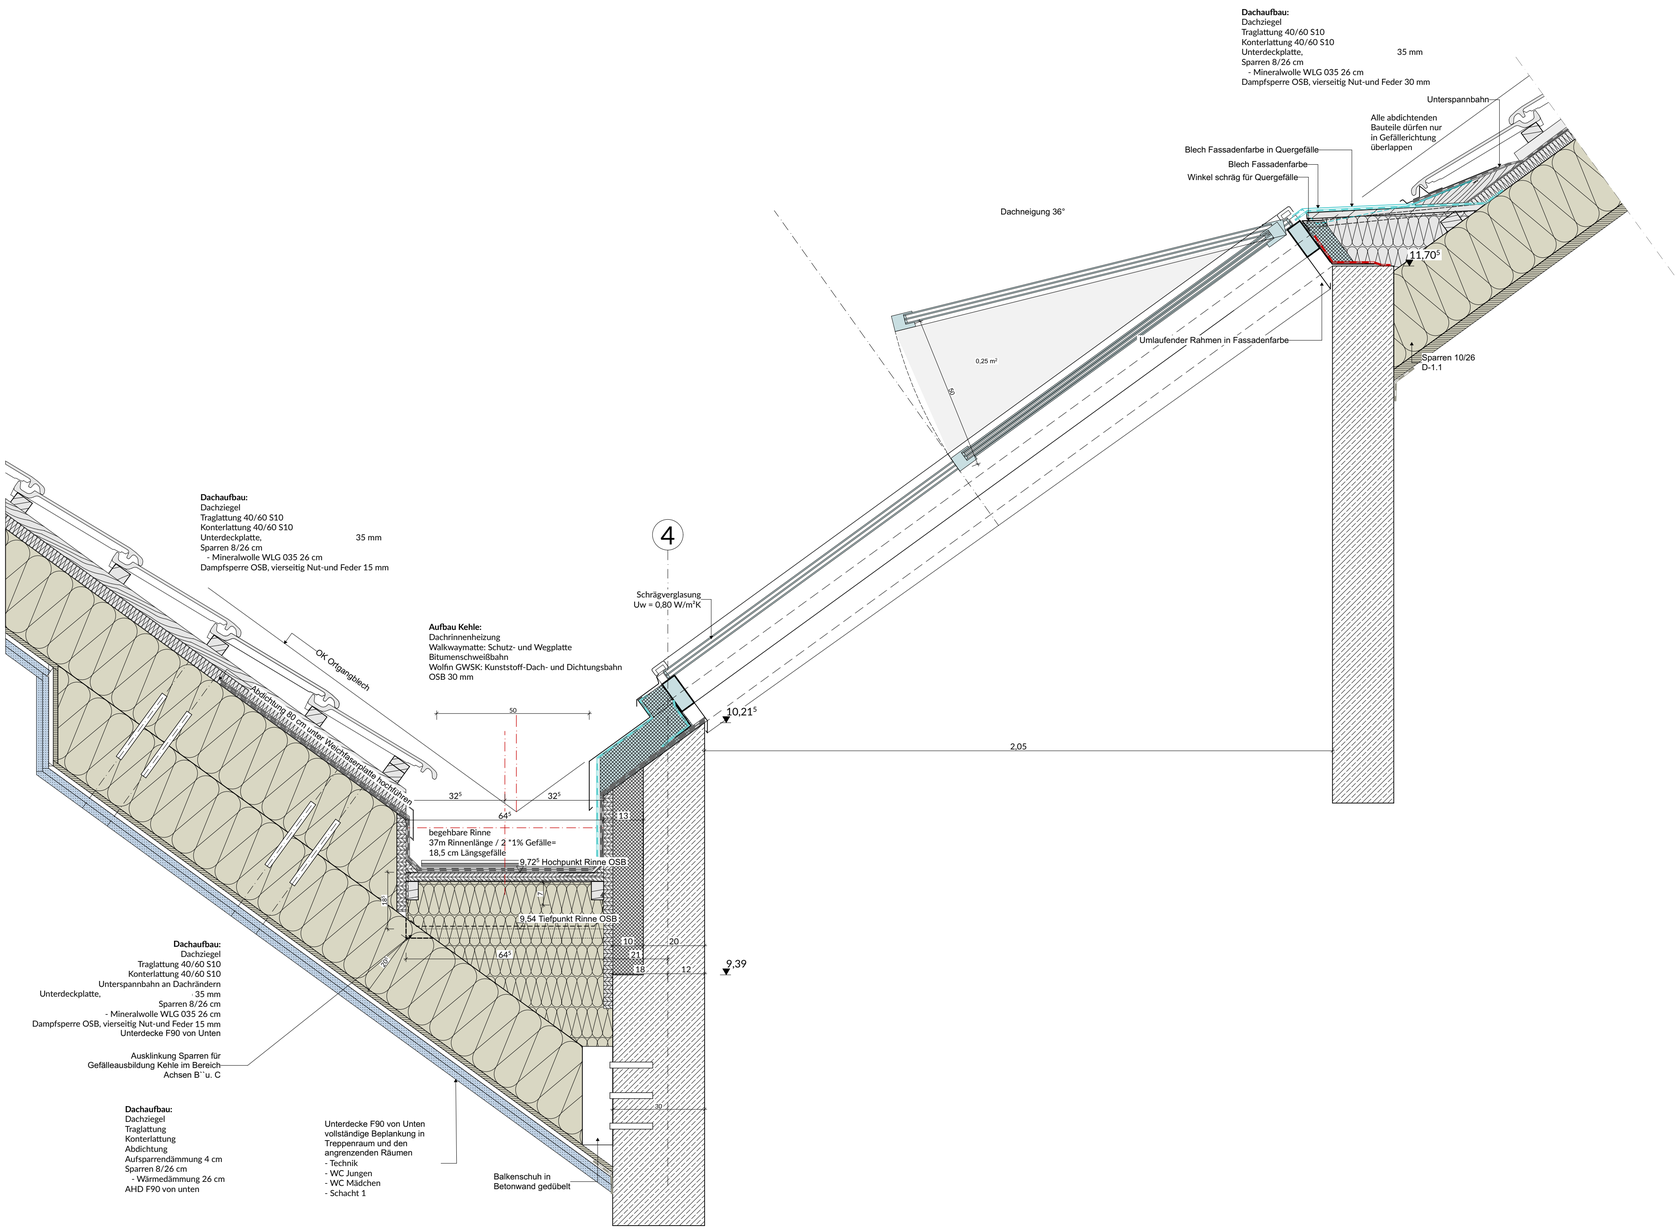

Dachfenster Detail M 1:10

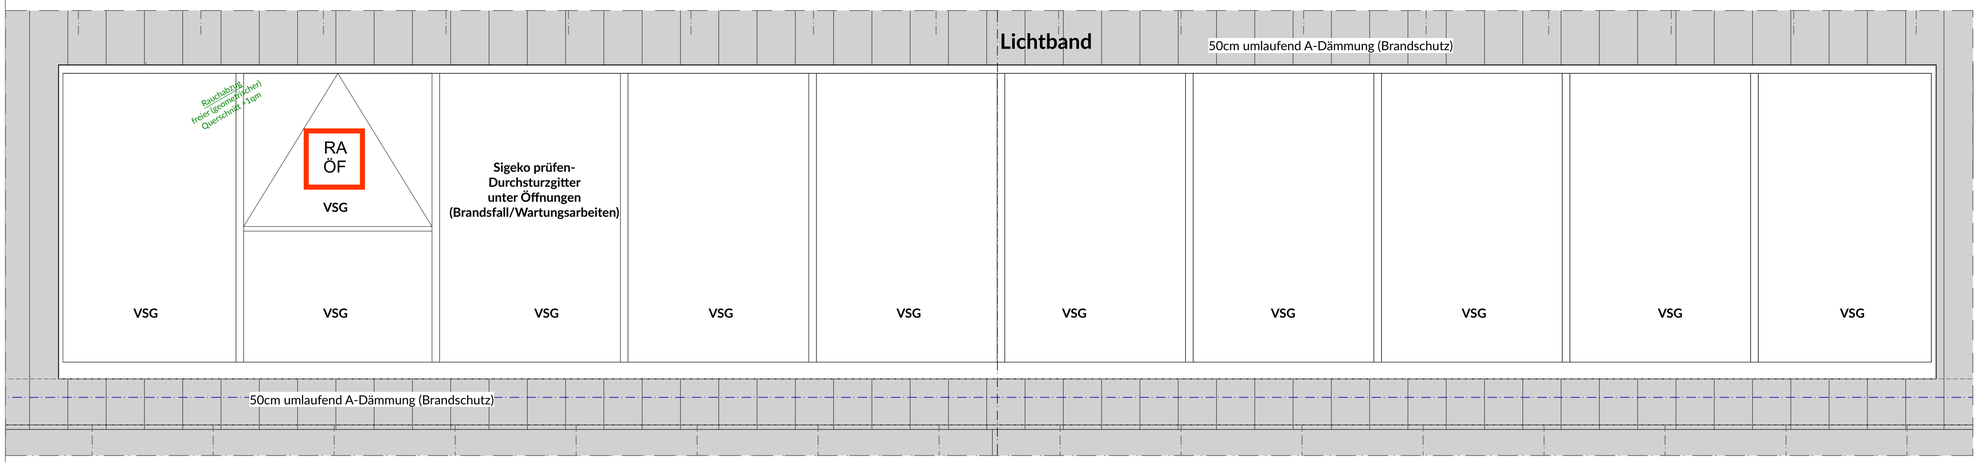

Dachfenster Aufsicht M 1:20

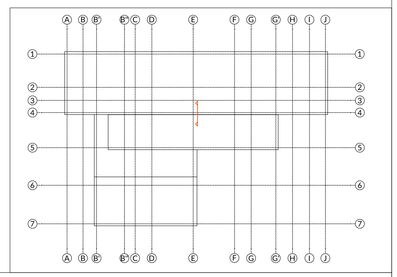

Konstruktion

BRH	Brüstungshöhe
OK	Oberkante
UK	Unterkante
FFB	Fertigfußboden
RB	Rohbau
UZ	Unterzug
AHD	Abhangdecke
DF	Dehnfuge
RR	Regenfallrohr
SB	Sichtbeton
DA	Dachausstieg

Brandschutz

RWA	Rauch-Wärme-Abzug
RM	Rauchmelder
FL	Feuerlöscher
BBW	Bauart Brandwand
F90	Feuerwiderstandsklasse und Dauer in Minuten gegen Feuer und Wärmestrahlung gem. DIN 4102-2
T30	Feuerwiderstandsklasse Tür und Dauer in Minuten gem. DIN 4102-2
RS	Rauchschutztür, dicht- und selbstschließend
RW	Rettungsweg
NA	Notausgang

Brandschutz

- Rettungsweg
- RA ÖF — Auslösestelle Rauchableitöffnung
- RA ÖF — Rauchableitöffnung

Legende

- Kalksandstein
- Stahlbeton
- Sichtbeton
- Holz
- Ziegel Sichtmauerwerk
- Estrich
- Mineralwolle-dämmung
- EPS-/XPS-Dämmung / Perimeterdämmung
- Dachziegel
- Gipskarton
- REI/EI 30
- REI/EI 60
- REI/EI 90
- BBW
- Leistung Zimmerer
- Leistung Dachdecker
- Leistung Dachdecker
- Leistung Trockenbau

± 0,00 = 7,00 m üNN = OK FFB EG

Index	Datum	Änderungen / Ergänzungen

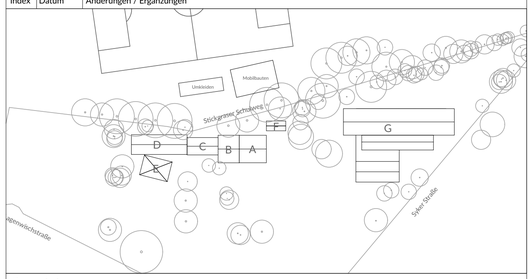

Bauvorhaben:

GS Stickgras

Langenwischstraße 106,108 27751 Delmenhorst

Bauherr:

Stadt Delmenhorst
Die Oberbürgermeisterin
Fachbereich 60 - Gebäudemanagement

Architekt:

Leistungsphase:

LP 5 Ausführungsplanung

Planinhalt:

Kehle Dachfenster

Plan / Dateinr.:	Erstellungsdatum:	Bearbeiter:	Status:
06.06.2.6.		RB	
Projektnr.:	**Index:**	**Maßstab:**	**Geprüft von:**
P22-03		1:20, 1:10	