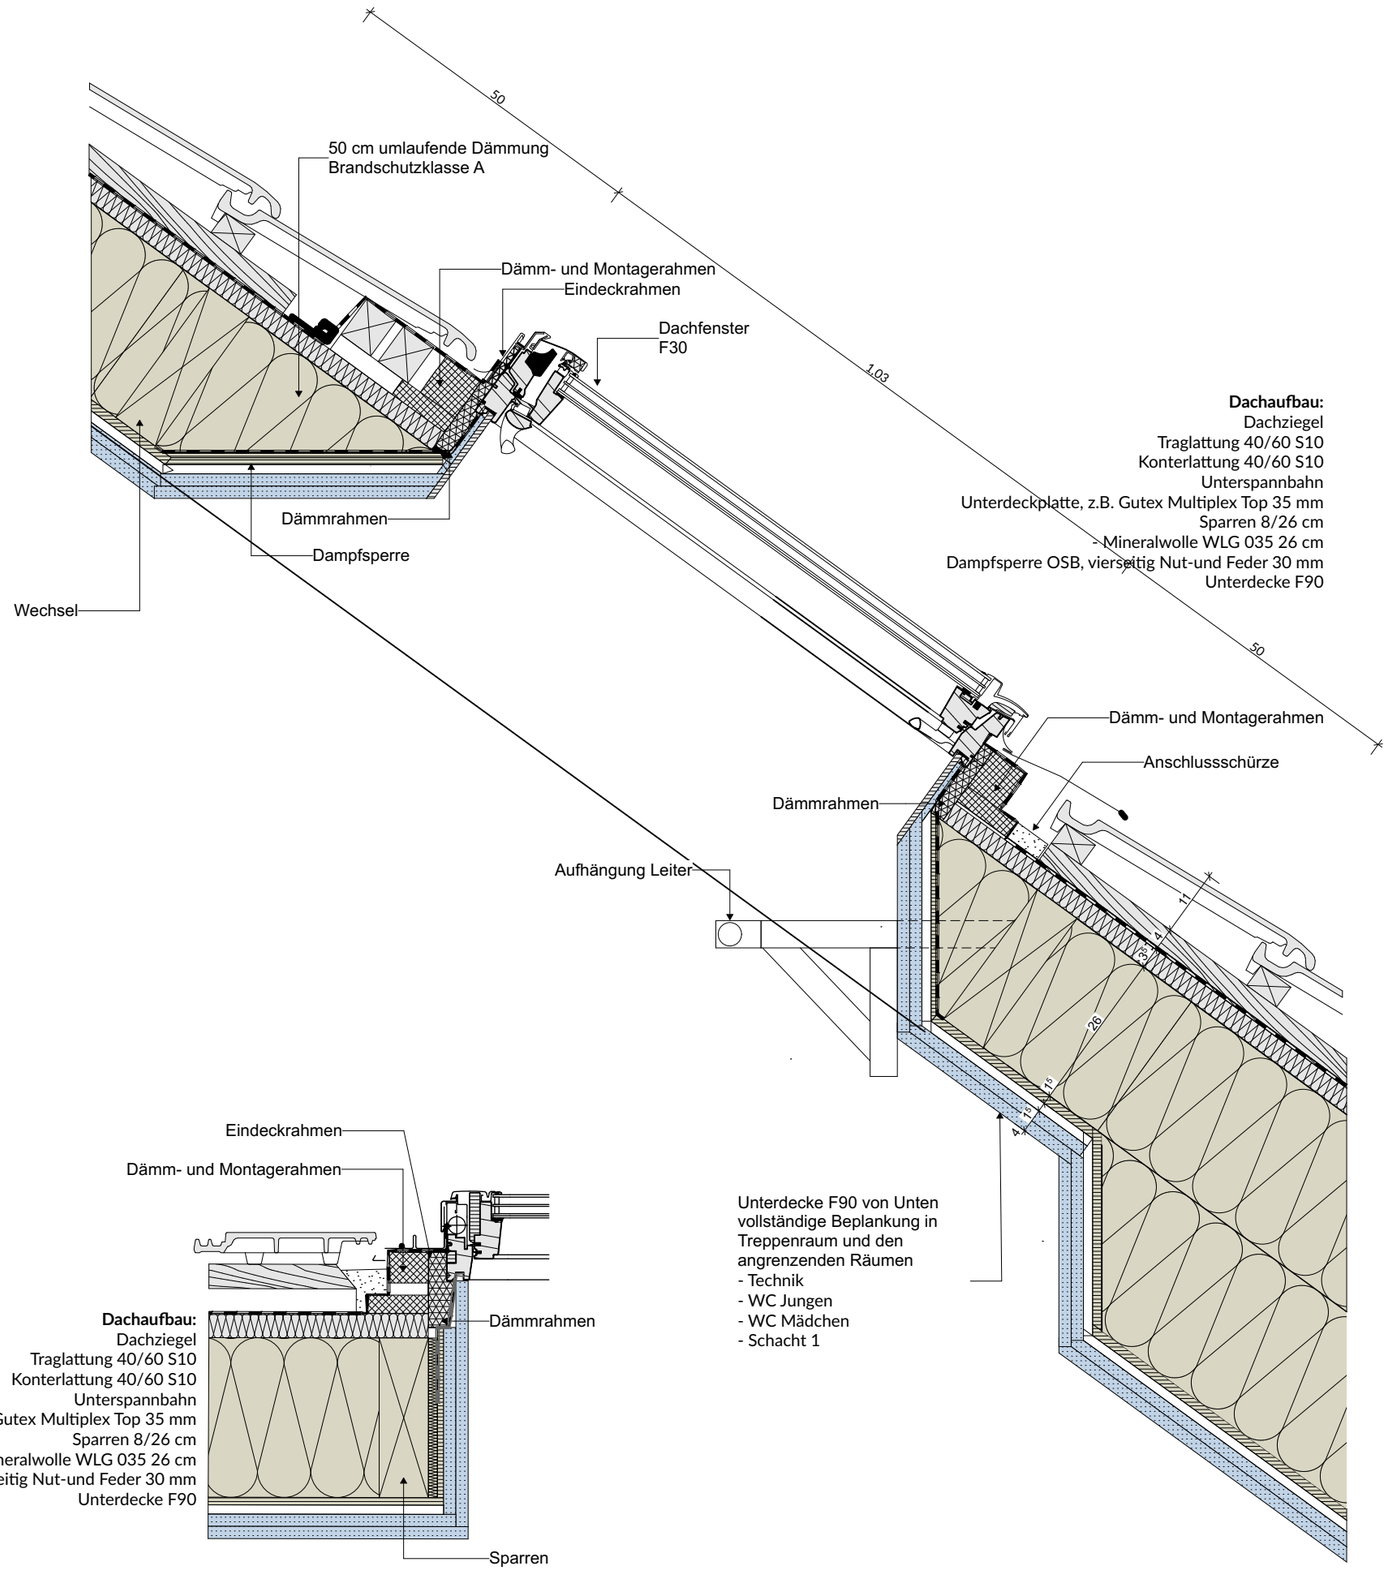

Dachaufbau:
Dachziegel
Traglattung 40/60 S10
Konterlattung 40/60 S10
Unterspannbahn
Unterdeckplatte, z.B. Gutex Multiplex Top 35 mm
Sparren 8/26 cm
- Mineralwolle WLG 035 26 cm
Dampfsperre OSB, vierseitig Nut-und Feder 30 mm
Unterdecke F90

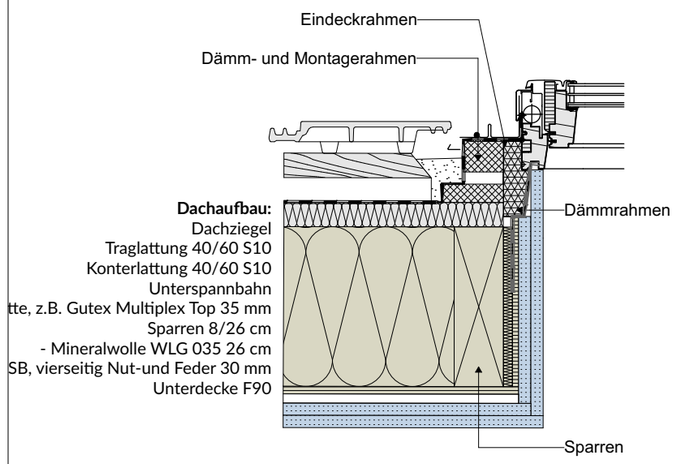

Dachaufbau:
Dachziegel
Traglattung 40/60 S10
Konterlattung 40/60 S10
Unterspannbahn
tte, z.B. Gutex Multiplex Top 35 mm
Sparren 8/26 cm
- Mineralwolle WLG 035 26 cm
SB, vierseitig Nut-und Feder 30 mm
Unterdecke F90

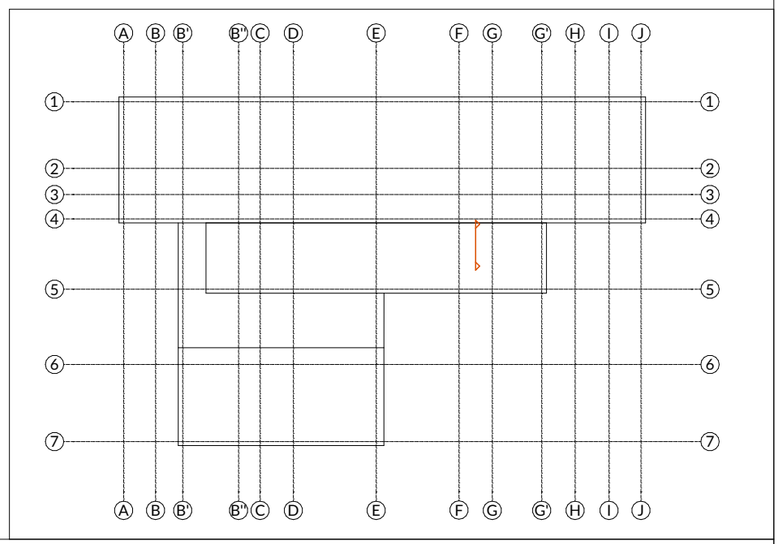

Legende

Kalksandstein	Estrich	REI/EI 30	Leistung Zimmerer
Stahlbeton	Mineralwolle-dämmung	REI/EI 60	Leistung Dachdecker
Sichtbeton	EPS-/XPS-Dämmung / Perimeterdämmung	REI/EI 90	Leistung Dachdecker
Holz	Ziegel Sichtmauerwerk	BBW	Leistung Trockenbau
Dachziegel	Gipskarton		

± 0,00 = 7,00 m üNN = OK FFB EG

Dach 2 Dachausstieg

Sämtliche Maße sind vom Unternehmer eigenverantwortlich am Bau zu prüfen.
Alle Werkpläne sind nur in Verbindung mit den gültigen Schal- und Bewehrungsplänen des Tragwerksplaners, sowie den Durchbruchsplänen der Fachingenieure gültig und/oder den ergänzenden Angaben.
Dehnungsfugen sind nach Angabe Tragwerksplaner auszuführen. Der Ausführende ist verpflichtet, den Auftraggeber auf etwaige Unstimmigkeiten der Ausführungsunterlagen hinzuweisen (VOB, § 3.3).

Index	Datum	Änderungen / Ergänzungen	Bearbeiter

GS Stickgras
Langenwischstraße 108, 27751 Delmenhorst

Datum **11.06.26**

Plan Nr.	Planinhalt	Maßstab
06.06.2.8.	**Dachausstieg**	**1:10**

Bauherr: **Stadt Delmenhorst**
Am Stadtwall 1, 27749 Delmenhorst

Architekt: