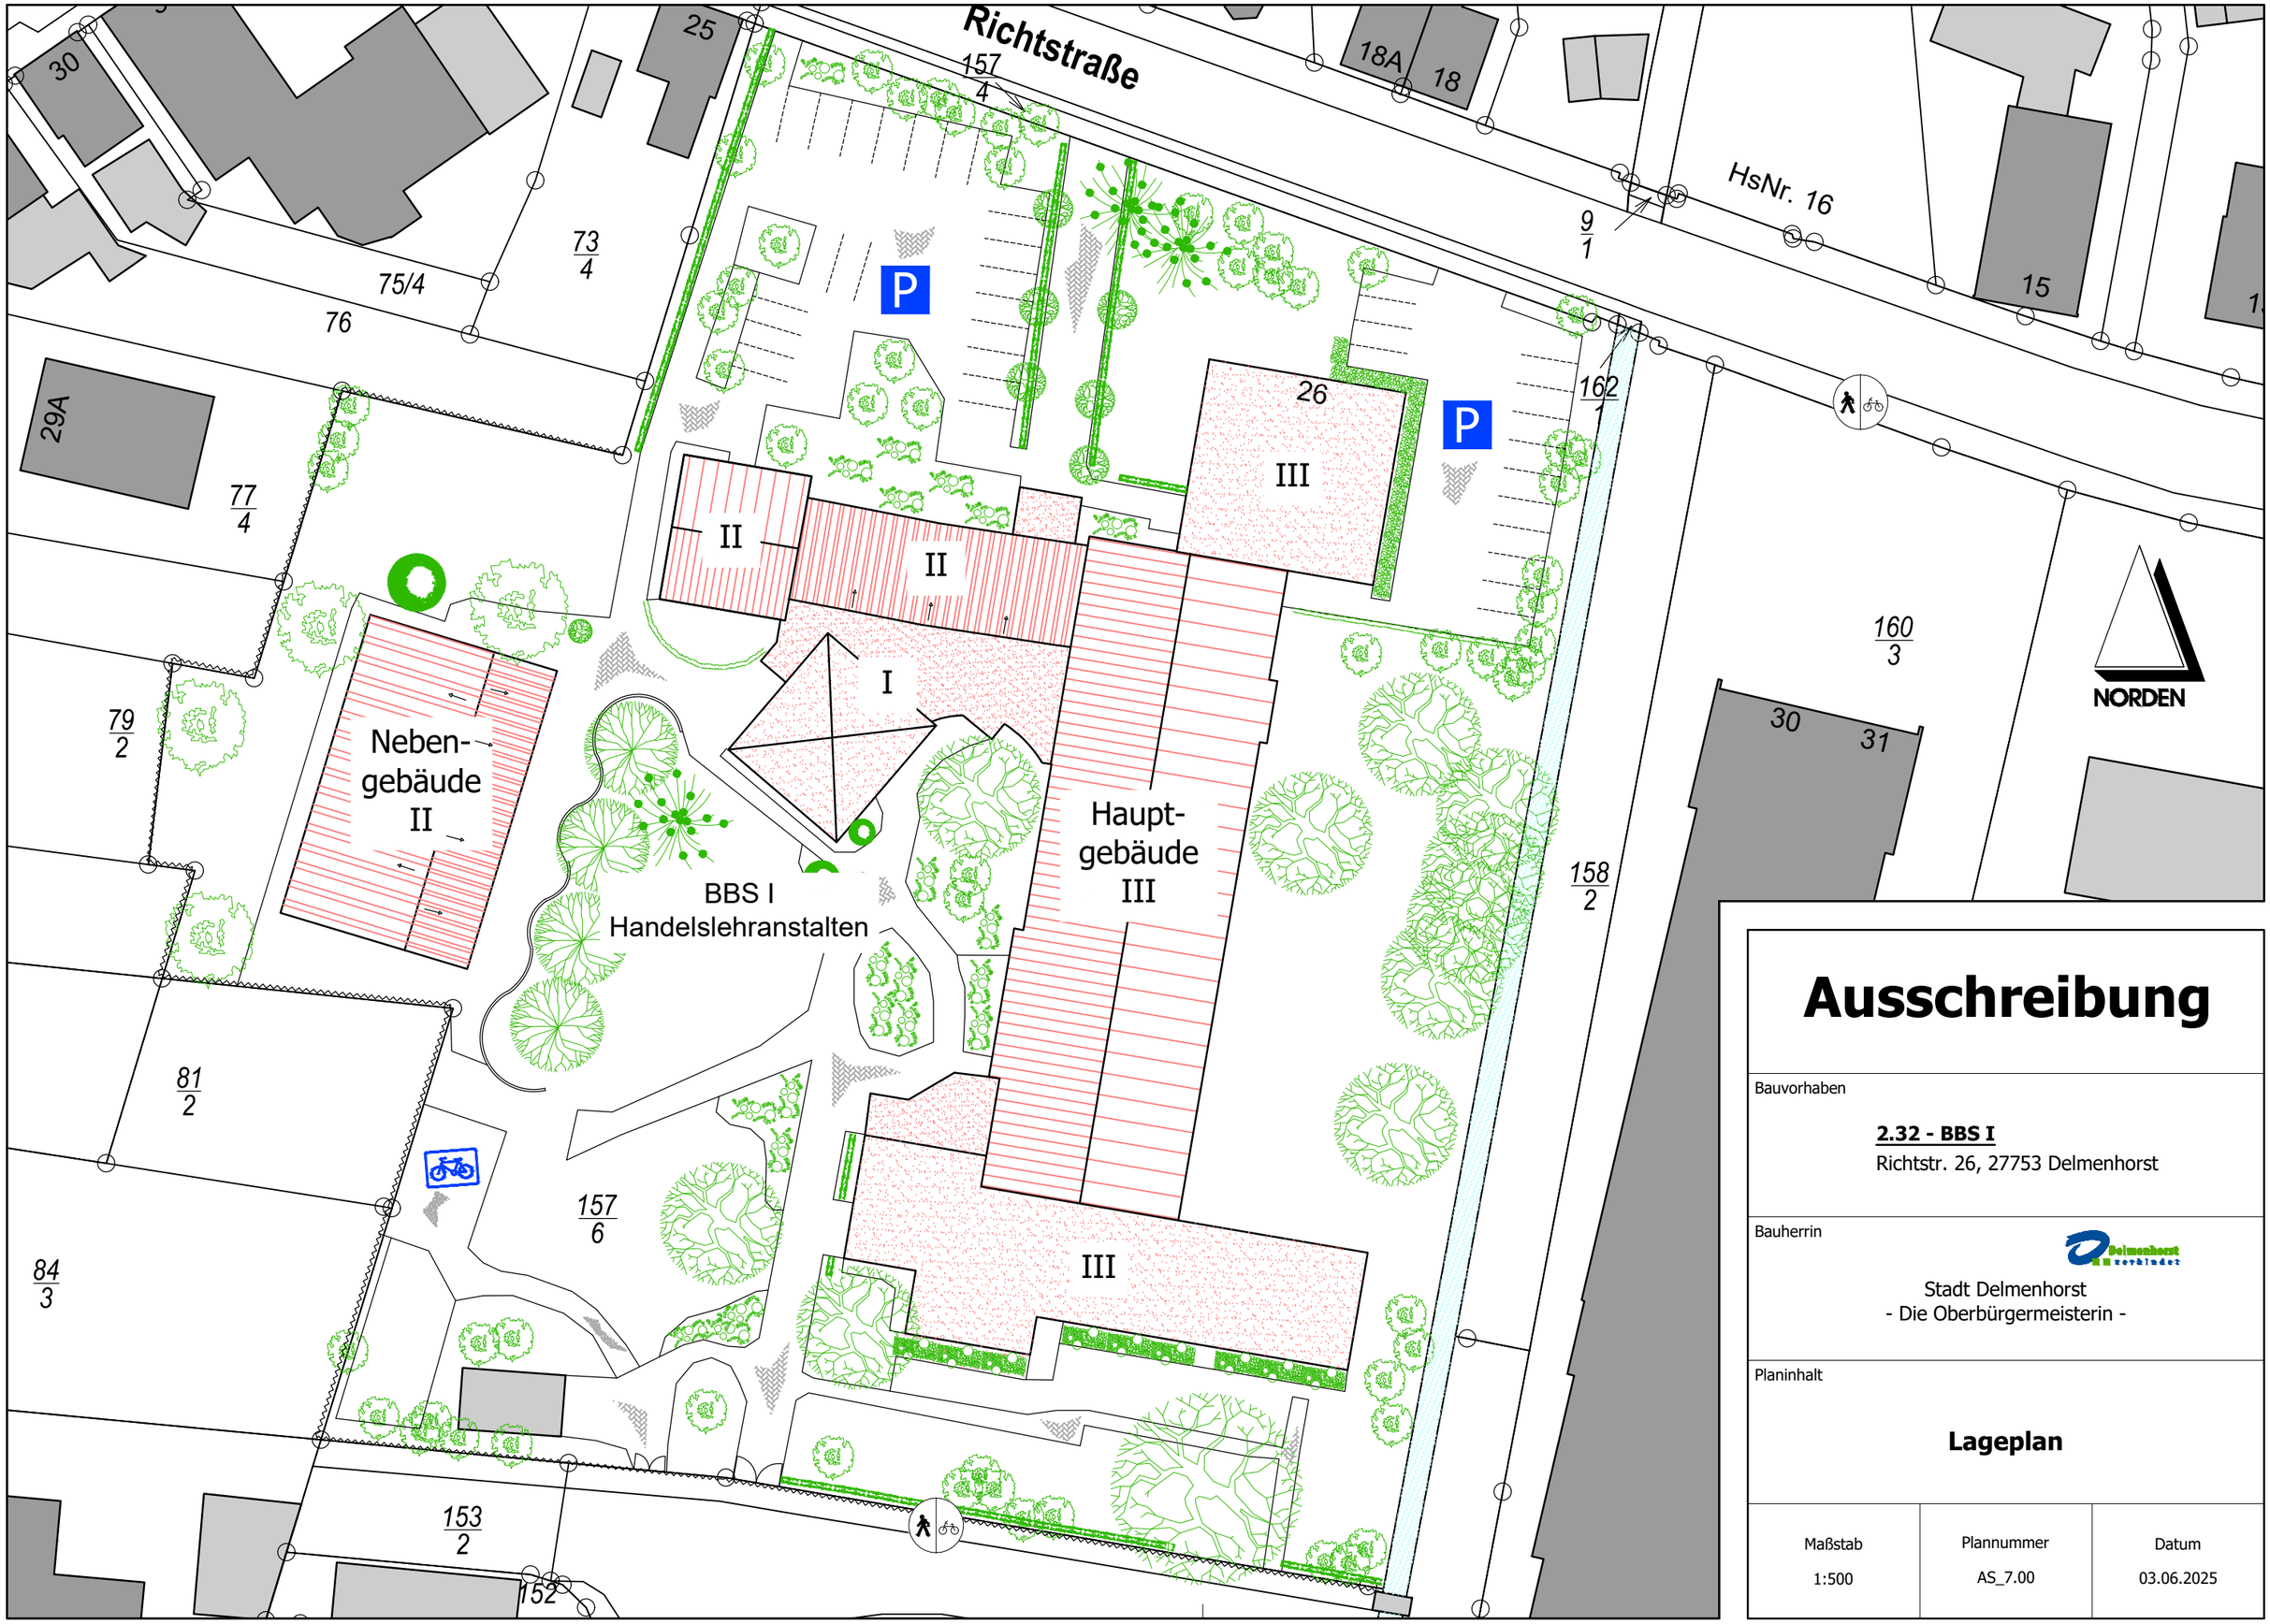


Ausschreibung

Bauvorhaben

2.32 - BBS I
Richtstr. 26, 27753 Delmenhorst

Bauherrin

Stadt Delmenhorst
- Die Oberbürgermeisterin -

Planinhalt

Lageplan

Maßstab	Plannummer	Datum
1:500	AS_7.00	03.06.2025