

NORDEN

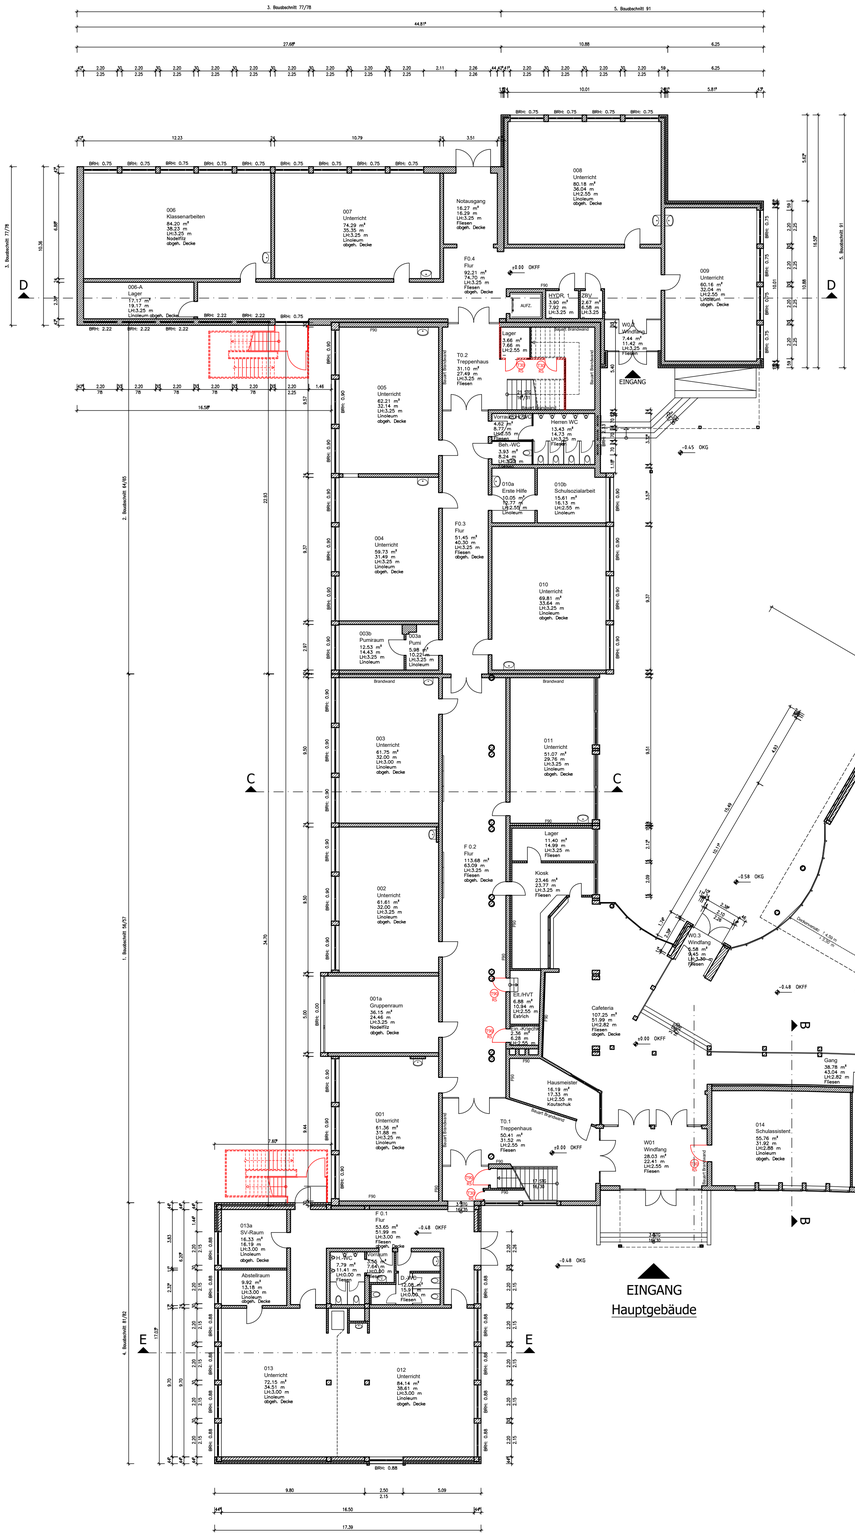

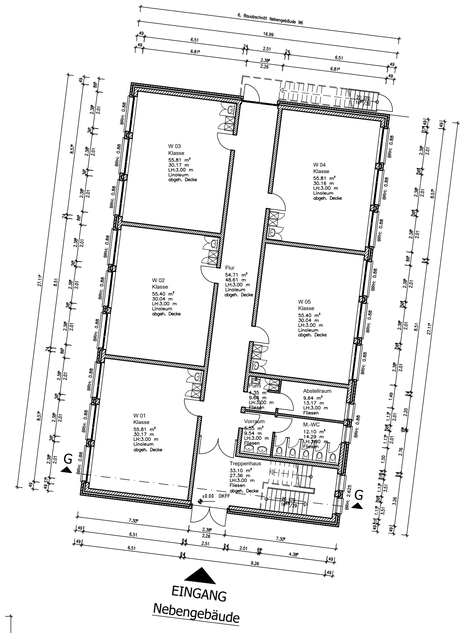

LEGENDE:

- Bestand
- NEU
- Abbruch

Ausschreibung

Bauvorhaben

Umsetzung Brandschutzkonzept - BBS I

Richtstr. 26, 27753 Delmenhorst

Bauherrin

Stadt Delmenhorst
- Die Oberbürgermeisterin -

Planinhalt

Konzeptplan - Vorentwurf
Grundriss Erdgeschoss

Maßstab	Plannummer	Datum
1:200	AS_7.15	04.05.2026