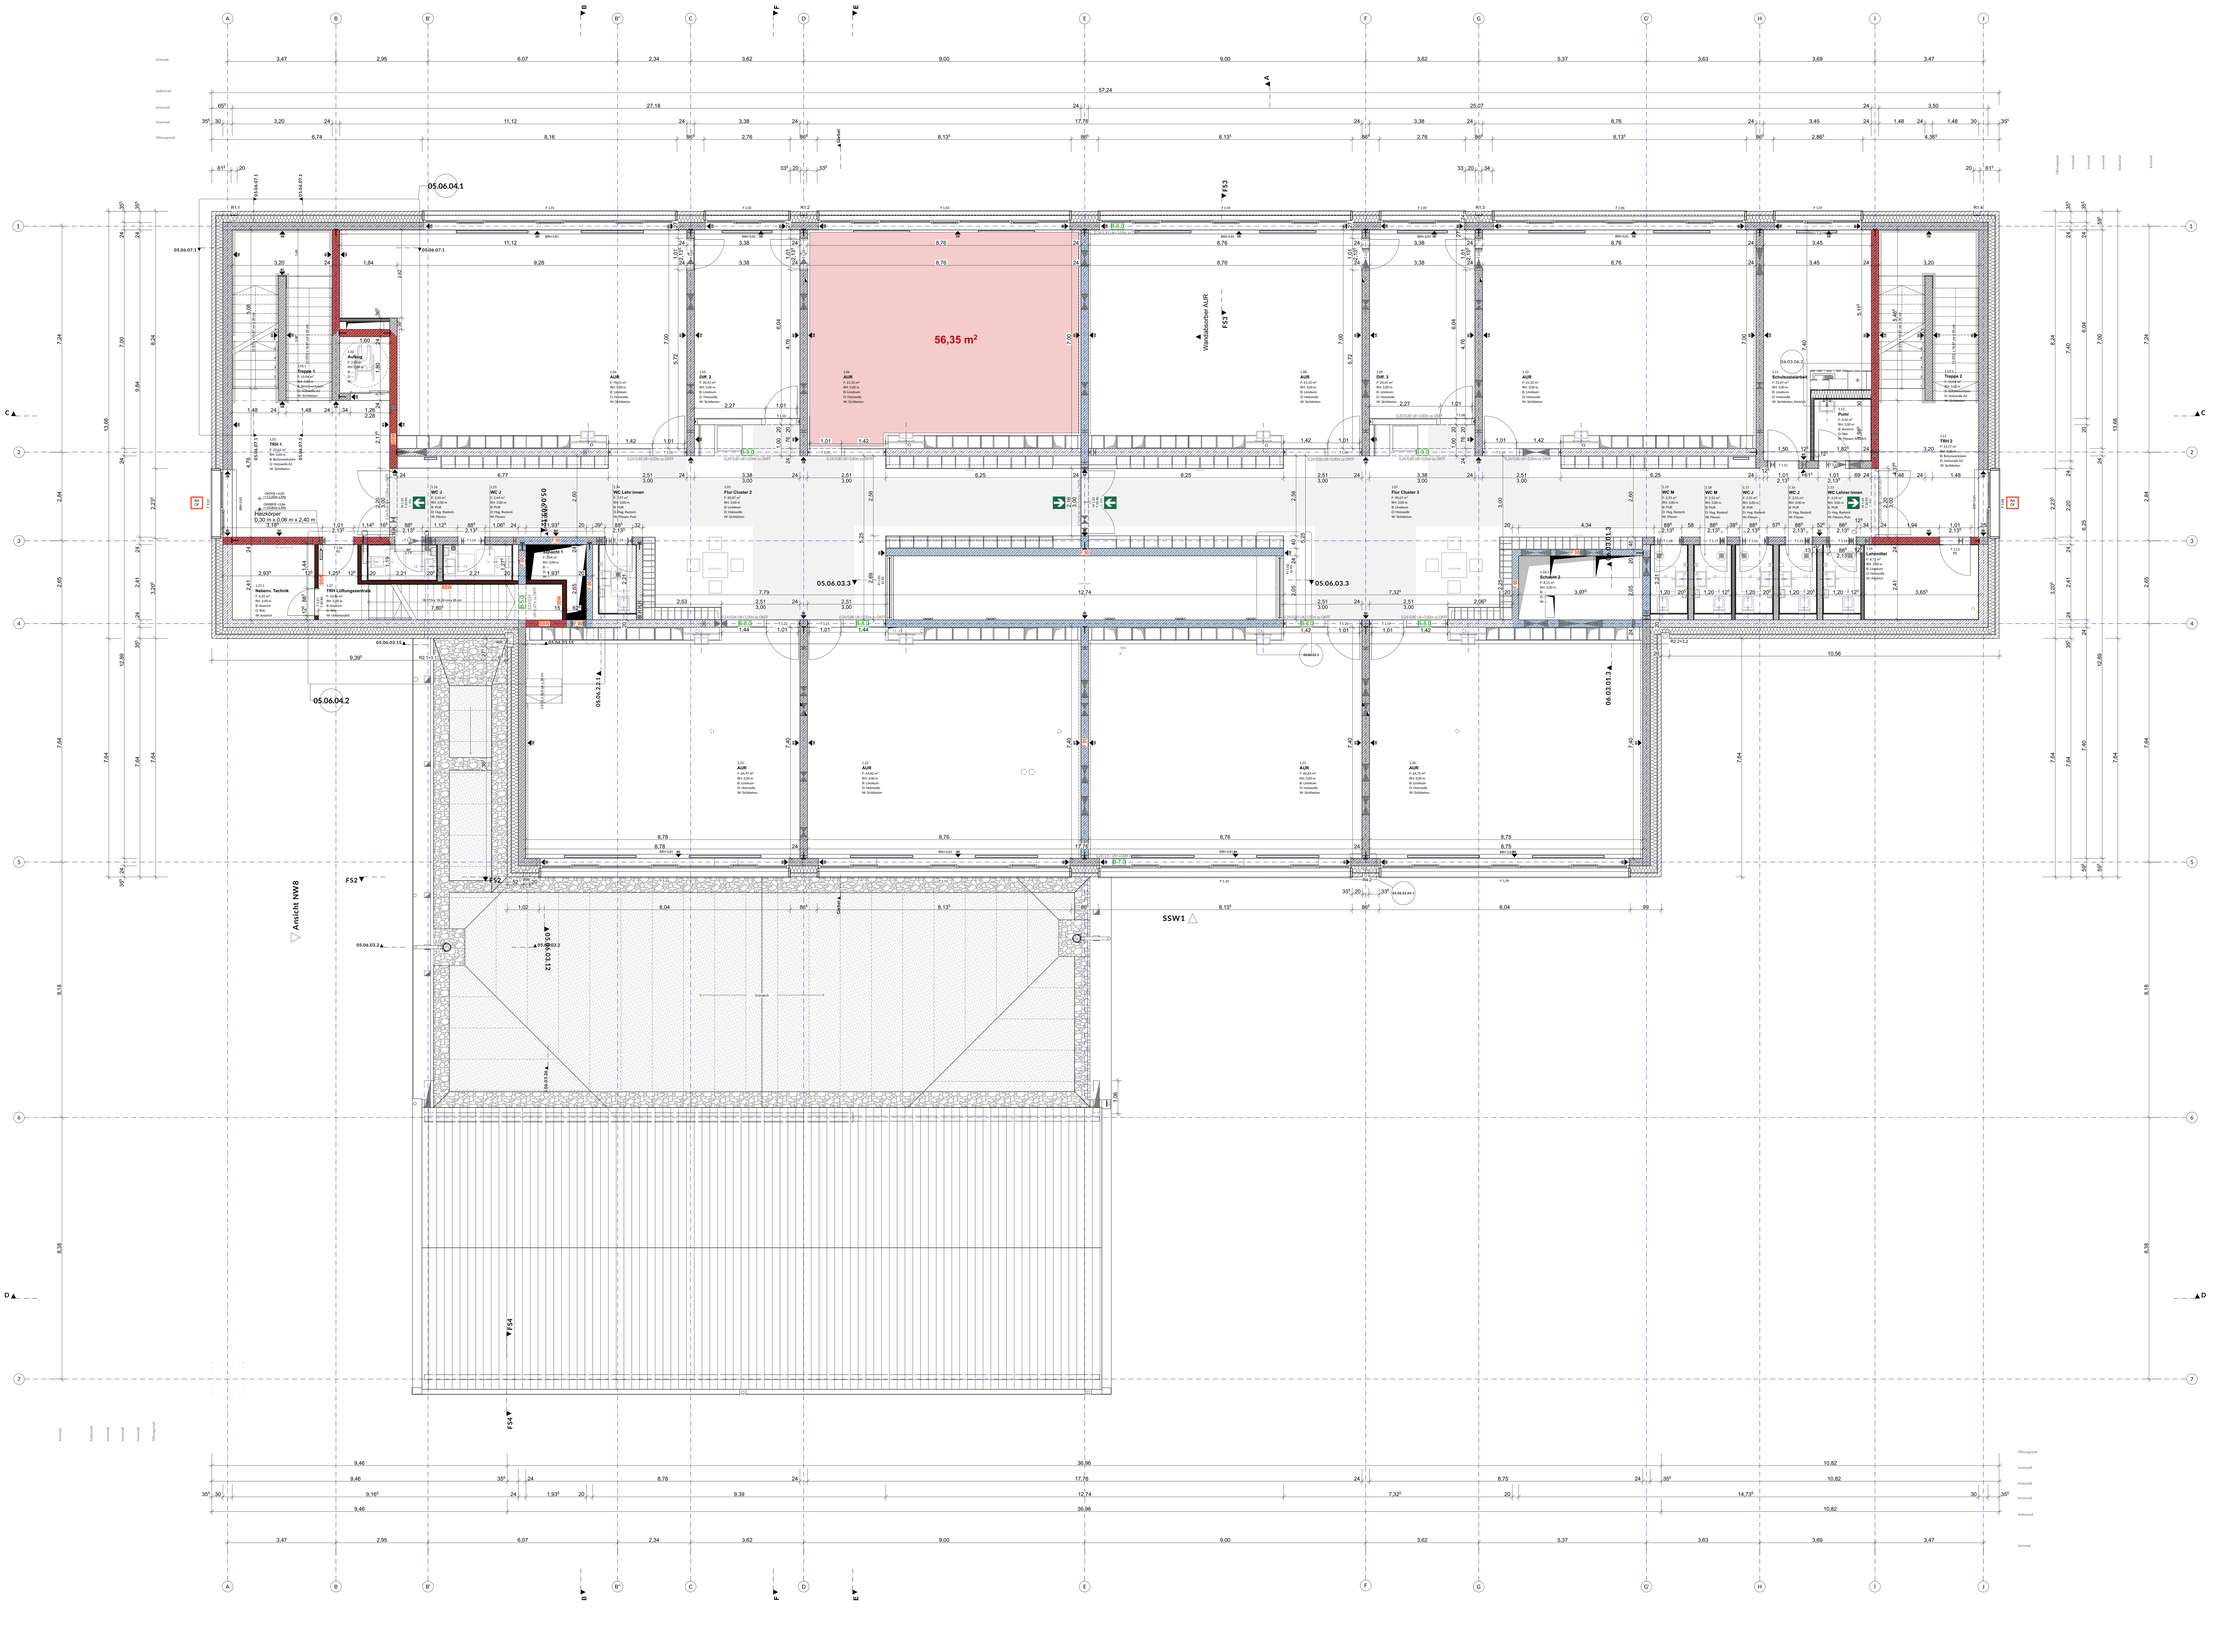


Sämtliche Maße sind vom Unternehmer eigenverantwortlich am Bau zu prüfen.
Alle Werkpläne sind nur in Verbindung mit den gültigen Schal- und Bewehrungsplänen des Tragwerksplaners, sowie den Durchbruchsplänen der Fachingenieure gültig und/oder den ergänzenden Angaben, Dehnungsfugen sind nach Angabe Tragwerksplaner auszuführen.
Der Ausführende ist verpflichtet, den Auftraggeber auf etwaige Unstimmigkeiten der Ausführungsunterlagen hinzuweisen (VOB, § 3.3).

Konstruktion		Brandschutz		Brandschutz	
OK	Oberkante	RWA	Rauch-Wärme-Abzug		Rettungsweg
UK	Unterkante	FE	Feuerlöscher		
FFB	Fertigfußboden	FL	Feuerlöscher		Ausführstelle Rauchabschöffnung
RB	Rohbau	BBW	Brauer Brandwand		
LW	Lichtweite	FSO	Feuerschutzklappe und Dauer in Minuten gegen Feuer und Wärmestrahlung gem. DIN 4102-2		Rauchabschöffnung
MAß	Abhängedecke				
DF	Dehnfuge				
RS	Regenfallrohr	T30	Feuerwiderstandsklasse T30 und Dauer in Minuten gem. DIN 4102-2		
SR	Sichtbeton SB3	RS	Rauchschutzklappe		
SB	Sichtbeton		dicht- und selbstschließend		
BRH	Brüstungshöhe	RW	Rettungsweg		
OKFF	OK Rohbauwand	NA	Notausgang		
Angabe Maßanlage zur Fertigung, Elemente Fertigfußboden					

Legende

Kalksandstein	Estrich	REI/EI 30
Stahlbeton	Mineralwolle-dämmung	REI/EI 60
Sichtbeton	EPS-/XPS-Dämmung / Perlmetterdämmung	REI/EI 90
Holz	Dachziegel	BBW
Ziegel Sichtmauerwerk	Gipskarton	

± 0,00 = 7,00 m üNN = OK FFB EG

Index	Datum	Änderungen / Ergänzungen	Bearbeiter*in
A	08.07.25		

Bauvorhaben:

GS Stickgras

Langenwischstraße 106,108 27751 Delmenhorst

Bauherr:

Stadt Delmenhorst
Die Oberbürgermeisterin
Fachbereich 60 - Gebäudemanagement

Architekt:

Leistungsphase:

LP 5 Ausführungsplanung

Planinhalt:

1. Obergeschoss

Plan- / Datnbnr.:	Erstellungsdatum:	Bearbeiter:	Status:
06.01.3.A	31.07.2025		
Projektnr.:	Index:	Maßstab:	Geprüft von:
P22-03	A	1:50	