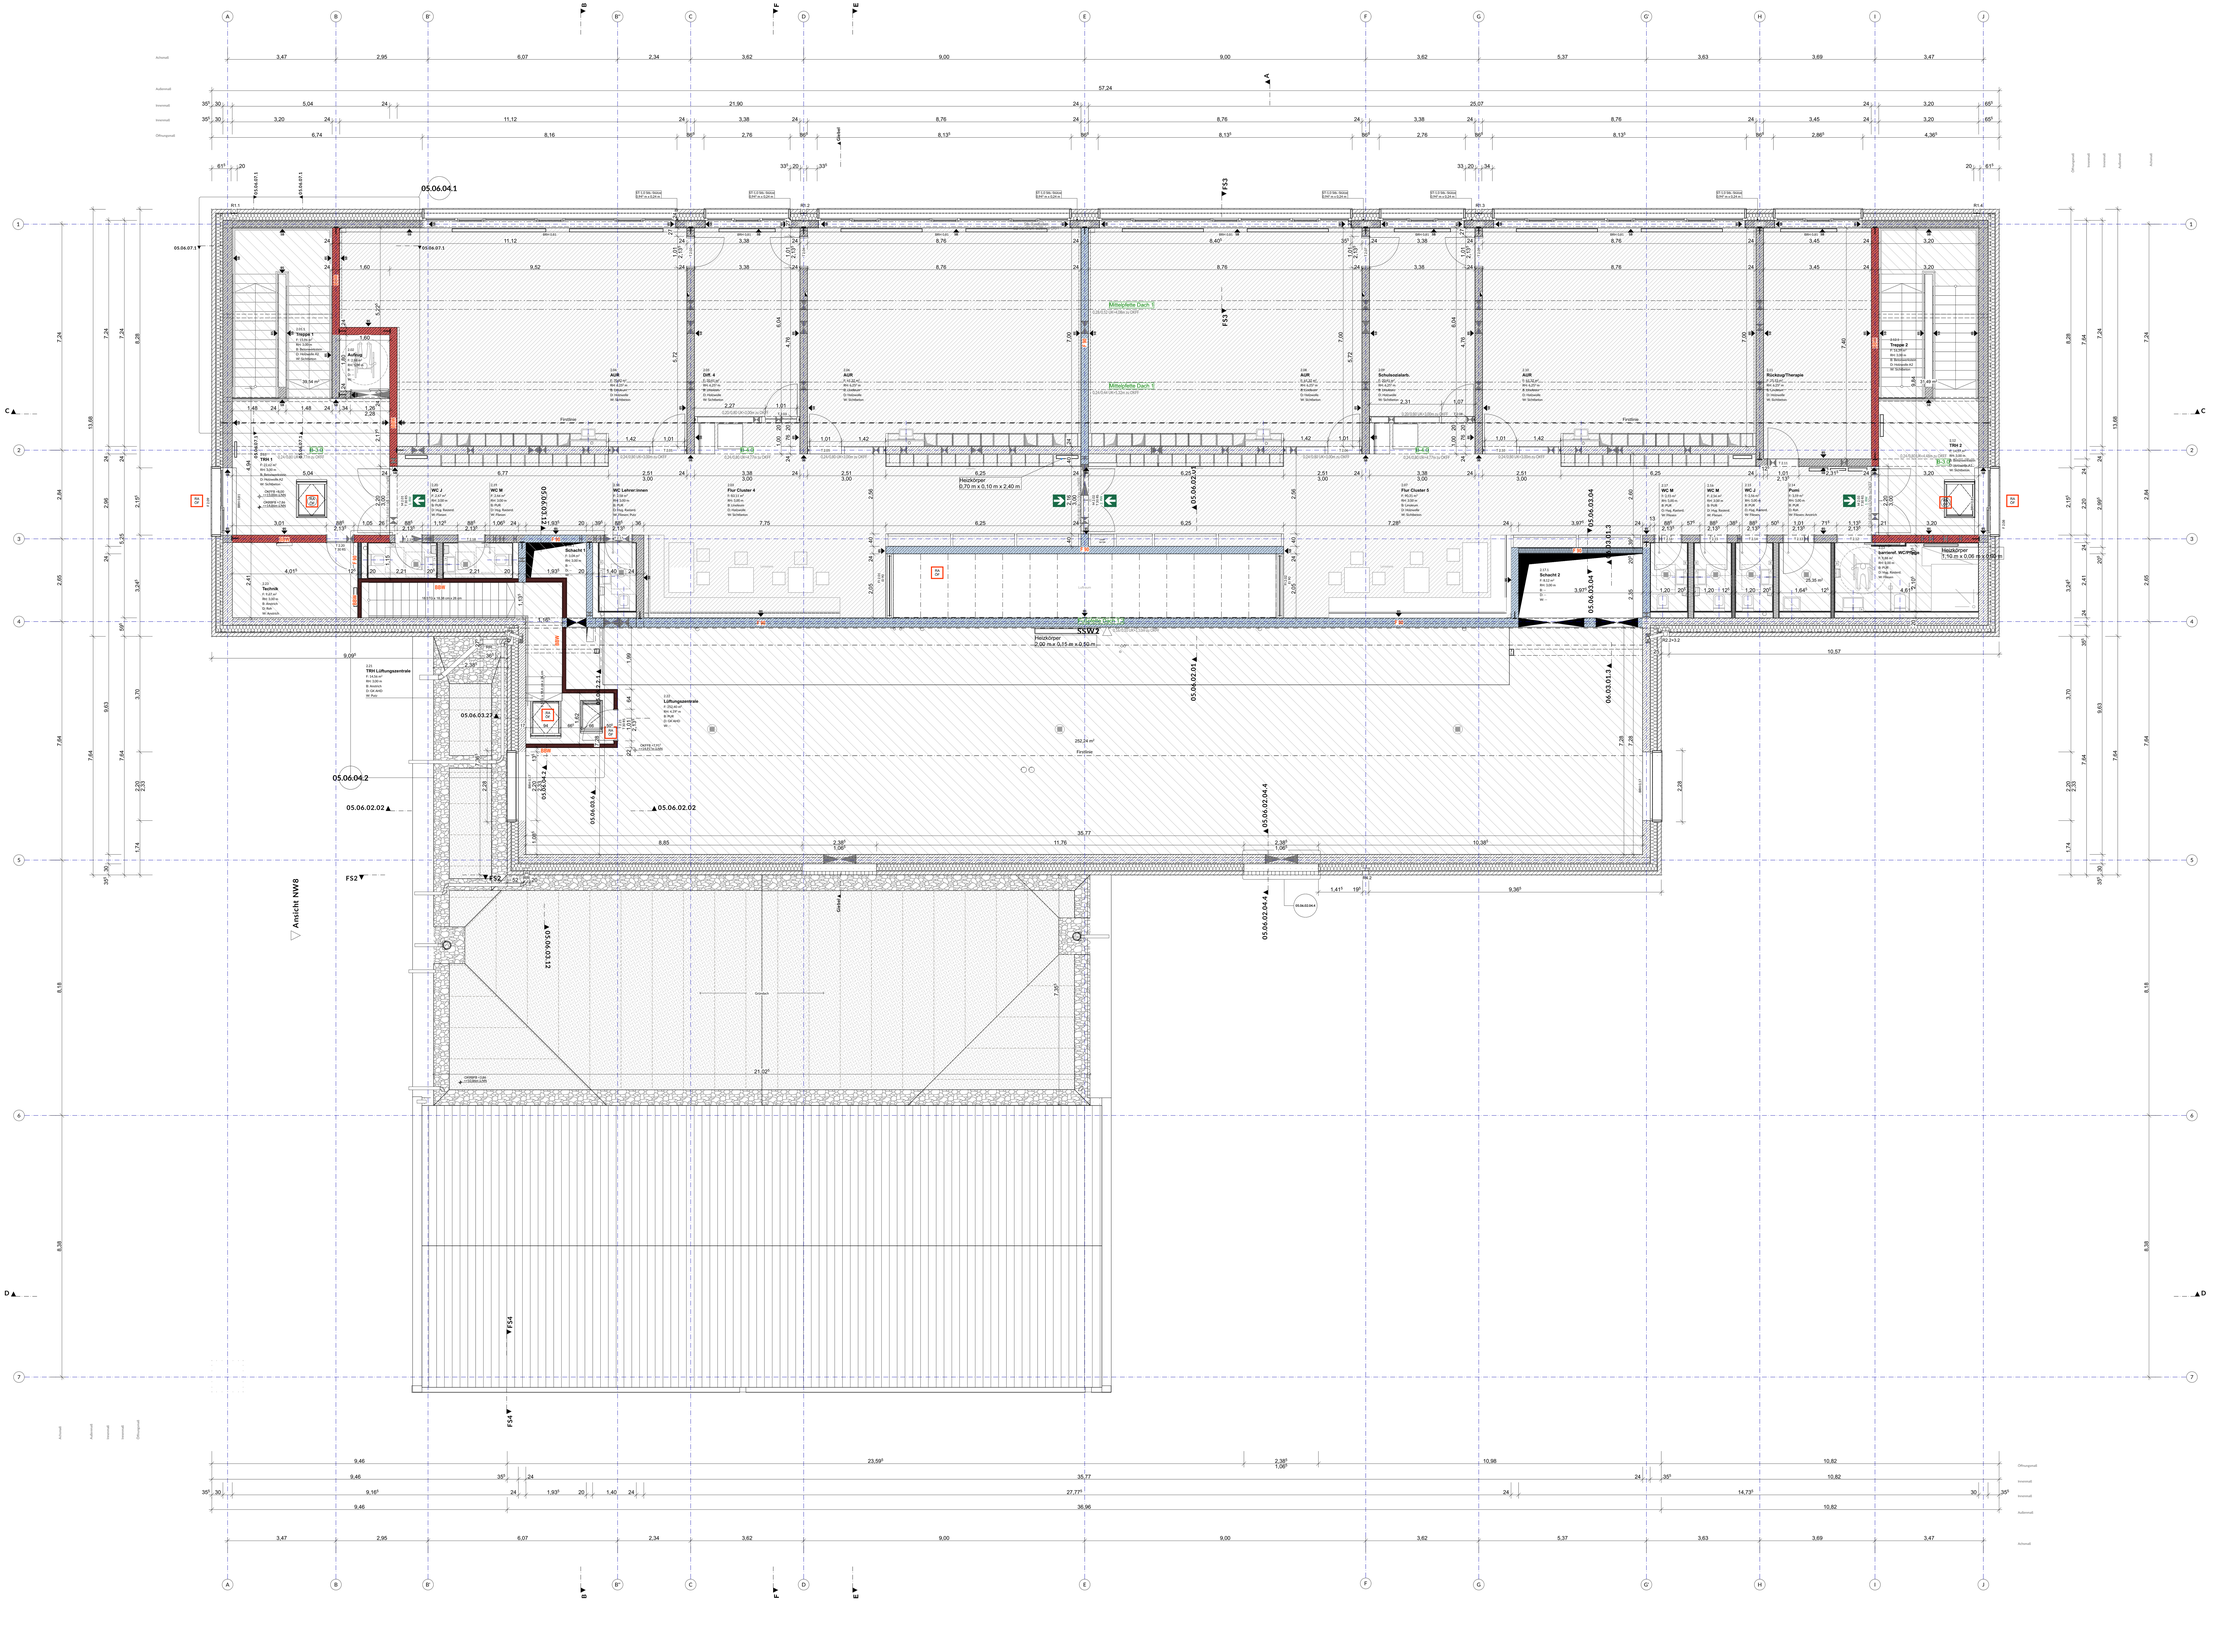


Sämtliche Maße sind vom Unternehmer eigenverantwortlich am Bau zu prüfen.
Alle Werkpläne sind nur in Verbindung mit den gültigen Schal- und Bewehrungsplänen des Tragwerksplaners, sowie den Durchbruchsplänen der Fachingenieure gültig und/oder den ergänzenden Angaben. Dehnungsfugen sind nach Angabe Tragwerksplaner auszuführen.
Der Ausführende ist verpflichtet, den Auftraggeber auf etwaige Unstimmigkeiten der Ausführungsunterlagen hinzuweisen (VOB, § 3.3).


Konstruktion		Brandschutz		Brandschutz	
OK	Oberkante	RWA	Rauch-Wärme-Abzug		Rettungsweg
UK	Unterkante	RM	Rauchmelder		
FFB	Fertigfußboden	FL	Feuerlöscher		
RB	Rohbau	BBW	Bauart Brandwand		Auslösestelle Rauchableitöffnung
RD	Rohdecke	F90	Feuerwiderstandsklasse und Dauer in Minuten gegen Feuer und Wärmeentziehung gem. DIN 4102-2		
AKD	Abhängedecke	T30	Feuerwiderstandsklasse und Dauer in Minuten gem. DIN 4102-2		Rauchableitöffnung
DF	Dichtfuge				
BT	Betonfertigteil	RS	Rauchschutztür,		
SB	Schüttdorn SB3		dicht- und selbstschließend		
DA	Dachaufstieg	RW	Rettungsweg		
DÖ	Drehöffnung	NA	Notausgang		
DRT	Dreh-Kippfenster				
Digitale Bemaßung: Angaben in Millimeter, Höhenangaben gem. ü. NN, Schwarzplan Bestand.					

Legende

Kalksandstein	Estrich	REI/EI 30
Stahlbeton	Mineralwolle-dämmung	REI/EI 60
Sichtbeton	EPS-/XPS-Dämmung / Perimeterdämmung	REI/EI 90
Holz	Dachziegel	RBW
Ziegel Sichtmauerwerk	Gipskarton	

± 0,00 = 7,00 m üNN = OK FFB EG

Index	Datum	Änderungen / Ergänzungen	Bearbeiter*in
A	28.07.25		

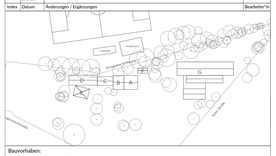
Dahlweg
Dahlweg
Langenwischstraße
Stickgras
Stickgras
Stickgras