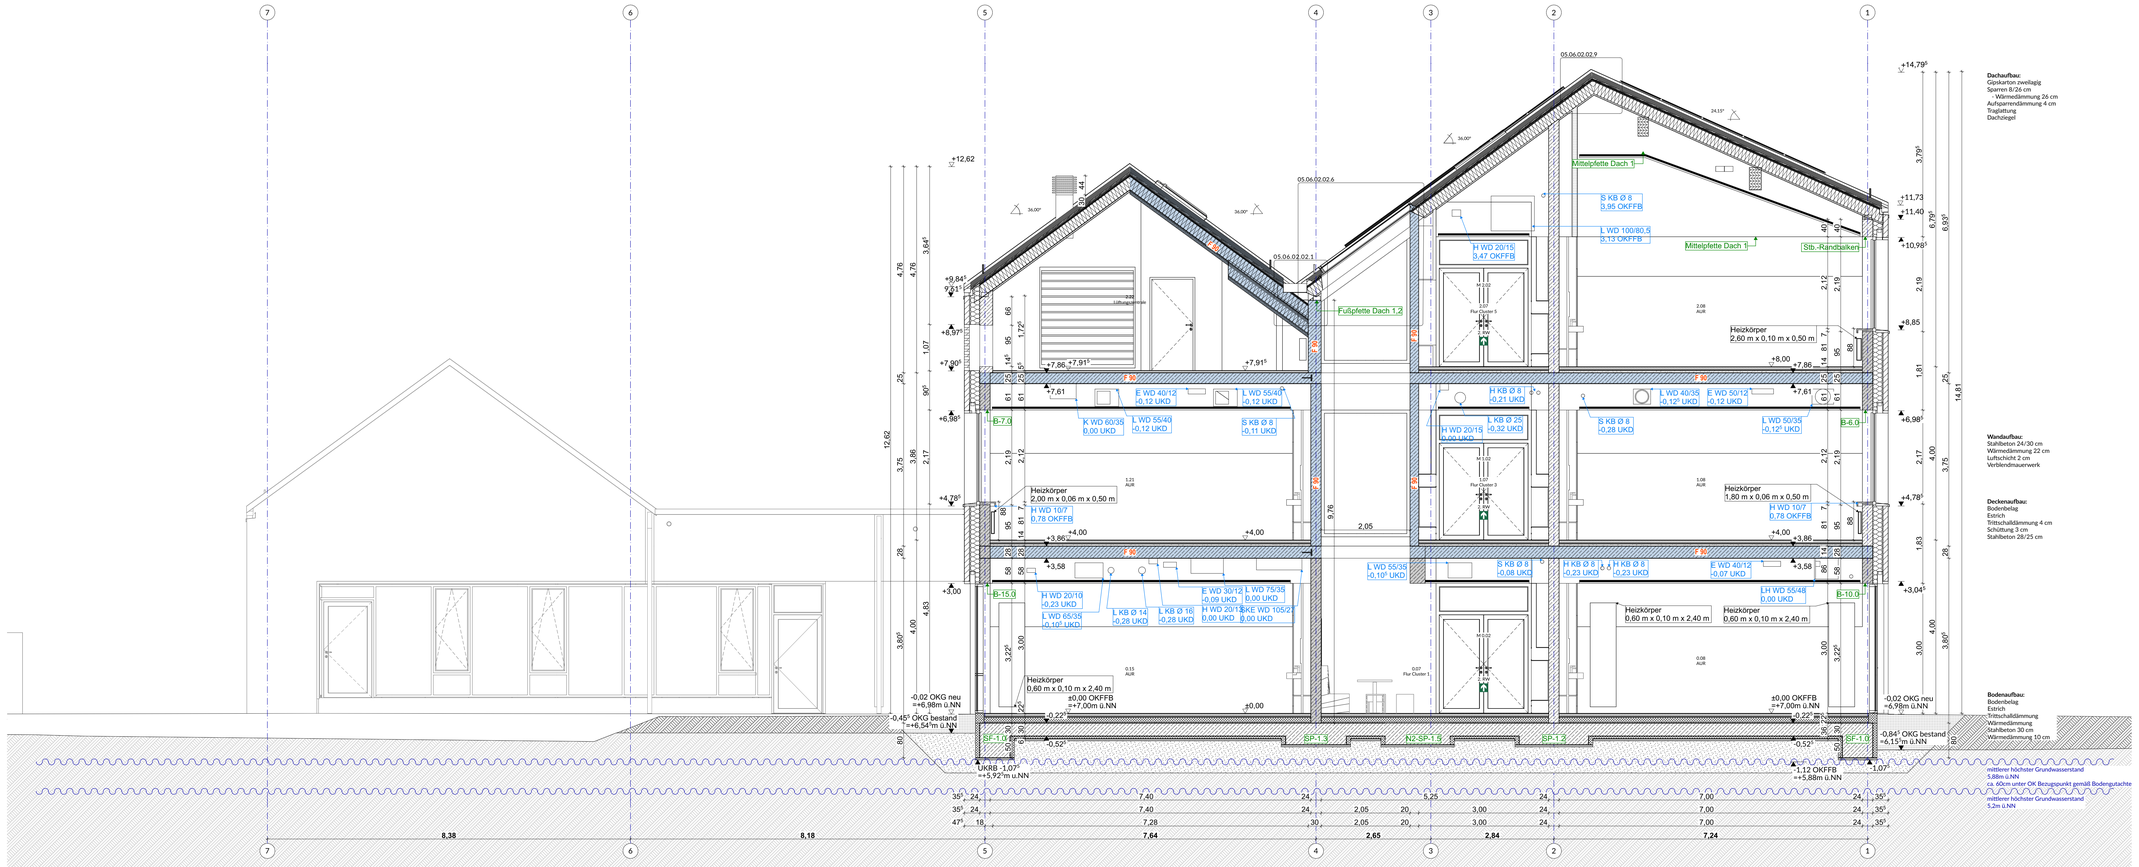


Sämtliche Maße sind vom Unternehmer eigenverantwortlich am Bau zu prüfen.
Alle Werkpläne sind nur in Verbindung mit den gültigen Schal- und Bewehrungsplänen des Tragwerksplaners, sowie den Durchbruchsplänen der Fachingenieure gültig und/oder den ergänzenden Angaben. Dehnungsfugen sind nach Angabe Tragwerksplaner auszuführen.
Der Ausführende ist verpflichtet, den Auftraggeber auf etwaige Unstimmigkeiten der Ausführungsunterlagen hinzuweisen (VOB, § 3.3).

Konstruktion		Brandschutz		Brandschutz	
OK	Oberkante	RWA	Rauch-Wärme-Abzug		Rettungsweg
UK	Unterkante	RM	Rauchmelder		
FFB	Fertigfußboden	FL	Feuerlöscher	RLO OV	Auslösestelle Rauchableitöffnung
RB	Rohbau	BBW	Bauart Brandwand		
UZ	Unterzug	F90	Feuerwiderstandsklasse und Dauer in Minuten gegen Feuer und Wärmestrahlung gem. DIN 4102-2	RA OV	Rauchableitöffnung
AHD	Abhangdecke				
DF	Dehnfuge	T30	Feuerwiderstandsklasse Tür und Dauer in Minuten gem. DIN 4102-2		
RR	Regenfallrohr				
SB	Sichtbeton SB3	RS	Rauchschutztür, dicht- und selbstschließend		
DA	Dachaustritt				
BRH	Brüstungshöhe	RW	Rettungsweg		
OKFF	OK Rohbauwand	NA	Notausgang		


Angabe Brüstungs- und Türstürze = Oberkante Rohdecke + OKFFB (Oberkante Fertigfußboden).

Legende

Kalksandstein	Estrich	REI/EI 30
Stahlbeton	Mineralwolle-dämmung	REI/EI 60
Sichtbeton	EPS-/XPS-Dämmung / Perimeterdämmung	REI/EI 90
Holz	Dachziegel	BBW
Ziegel Sichtmauerwerk	Gipskarton	

± 0,00 = 7,00 m üNN = OK FFB EG

Index	Datum	Änderungen / Ergänzungen	Name

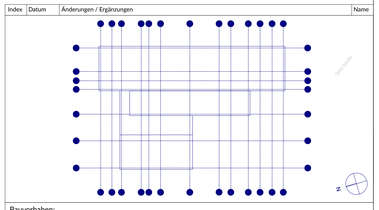

Bauvorhaben:
GS Stickgras
Langenwischstraße 106,108 27751 Delmenhorst

Bauherr:
Stadt Delmenhorst
Die Oberbürgermeisterin
Fachbereich 60 - Gebäudemanagement

Architekt:

Leistungsphase:
LP 5 Ausführungsplanung

Planinhalt:
Schnitt A, Schnitt B

Plan / Datein.:	Erstellungsdatum:	Bearbeiter:	Status:
06.02.1.A	17.03.2026		
Projektnr.:	**Index:**	**Maßstab:**	**Geprüft von:**
P22-03	A	1:50	