


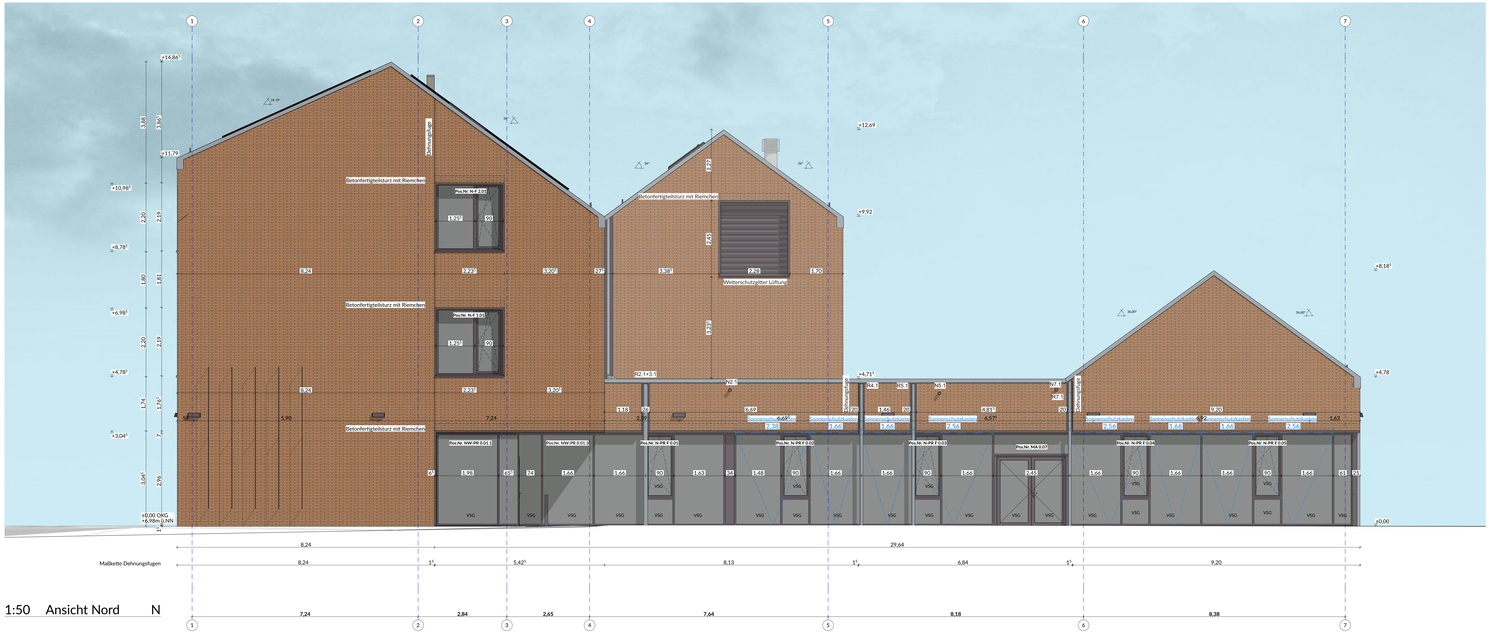

Sämtliche Maße sind vom Unternehmer eigenverantwortlich am Bau zu prüfen.
Alle Werkpläne sind nur in Verbindung mit den gültigen Schal- und Bewehrungsplänen des Tragwerksplaners, sowie den Durchbruchsplänen der Fachingenieure gültig und/oder den ergänzenden Angaben. Dehnungsfugen sind nach Angabe Tragwerksplaner auszuführen.
Der Ausführende ist verpflichtet, den Auftraggeber auf etwaige Unstimmigkeiten der Ausführungsunterlagen hinzuweisen (VOB, § 3.3).

Konstruktion

OK	Oberkante
UK	Unterkante
FFB	Fertigfußboden
RB	Rohbau
AB	Ausbau
MAß	Abhängehöhe
DF	Dehnfuge
RT	Regentraufe
SI	Sichtbeton (SB3)
DA	Dachaufbau
BRH	Brüstungshöhe
OKFF	OK Rohbauwand

Angaben Abstände zum Fußpunkt, Brüstungshöhen, Fensterbänke, Fensterhöhe Fertigfußboden

Brandschutz

RWA	Rauch-Wärme-Abzug
FL	Feuerlöscher
FS	Feuerlöscher
BBW	Bauart Brandwand
FTÜ	Feuerschutzabschlüsse und Dauer-/o Mitnahm gegen Feuer und Wärmestrahlung gem. DIN 4102-2
T30	Feuerwiderstandsklasse Tür und Dauer-/o Mitnahm gem. DIN 4102-2
RS	Rauchschutz-Tür dicht- und selbstschließend
RW	Rettungsweg
NA	Notausgang

Brandschutz

	Rettungsweg
RWA	Ausblasbestelte Rauchabklöffnung
	Rauchabklöffnung

Legende

Kalksandstein	Estrich	REI EI 30
Stahlbeton	Mineralwolle-dämmung	REI EI 60
Sichtbeton	EPS -/WPS-Dämmung / Perimeterdämmung	REI EI 90
Holz	Dachsiegel	RBW
Ziegel Sichtmauerwerk	Gipskarton	

± 0,00 = 7,00 m üNN = OK FFB EG

Index	Datum	Änderungen / Ergänzungen	Name

Bauvorhaben:

GS Stickgras

Langenwischstraße 106,108 27751 Delmenhorst

Bauherr:

Stadt Delmenhorst
Die Oberbürgermeisterin
Fachbereich 60 – Gebäudemanagement

Architekt:

Leistungsphase:

LP 5 Ausführungsplanung

Planinhalt:

Ansicht Nord, Ansicht Ost

Plan / Datei/ex.:	Erstellungsdatum:	Bearbeiter:	Status:
06.03.1.	**18.03.2026**	**SB**	
Projektnr.:	Index:	Maßstab:	Geprüft von:
P22-03		**1:50**	