

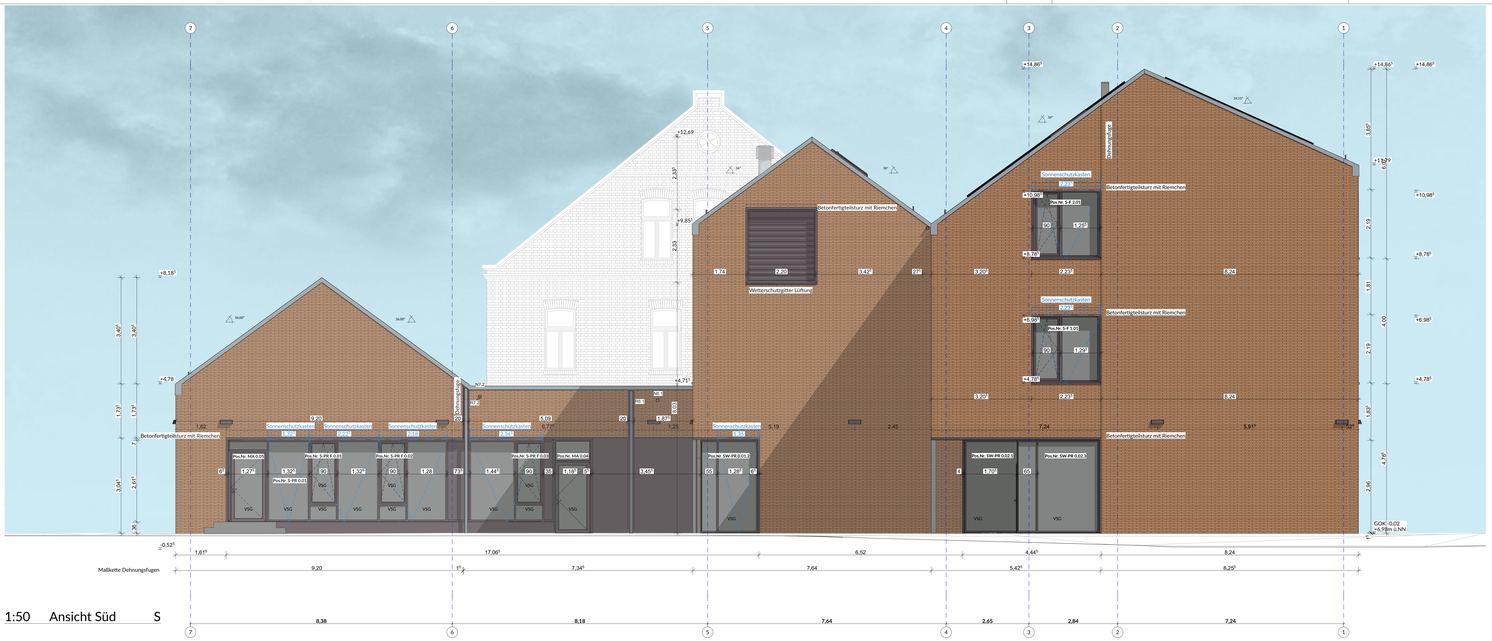


1:50 Ansicht Süd S

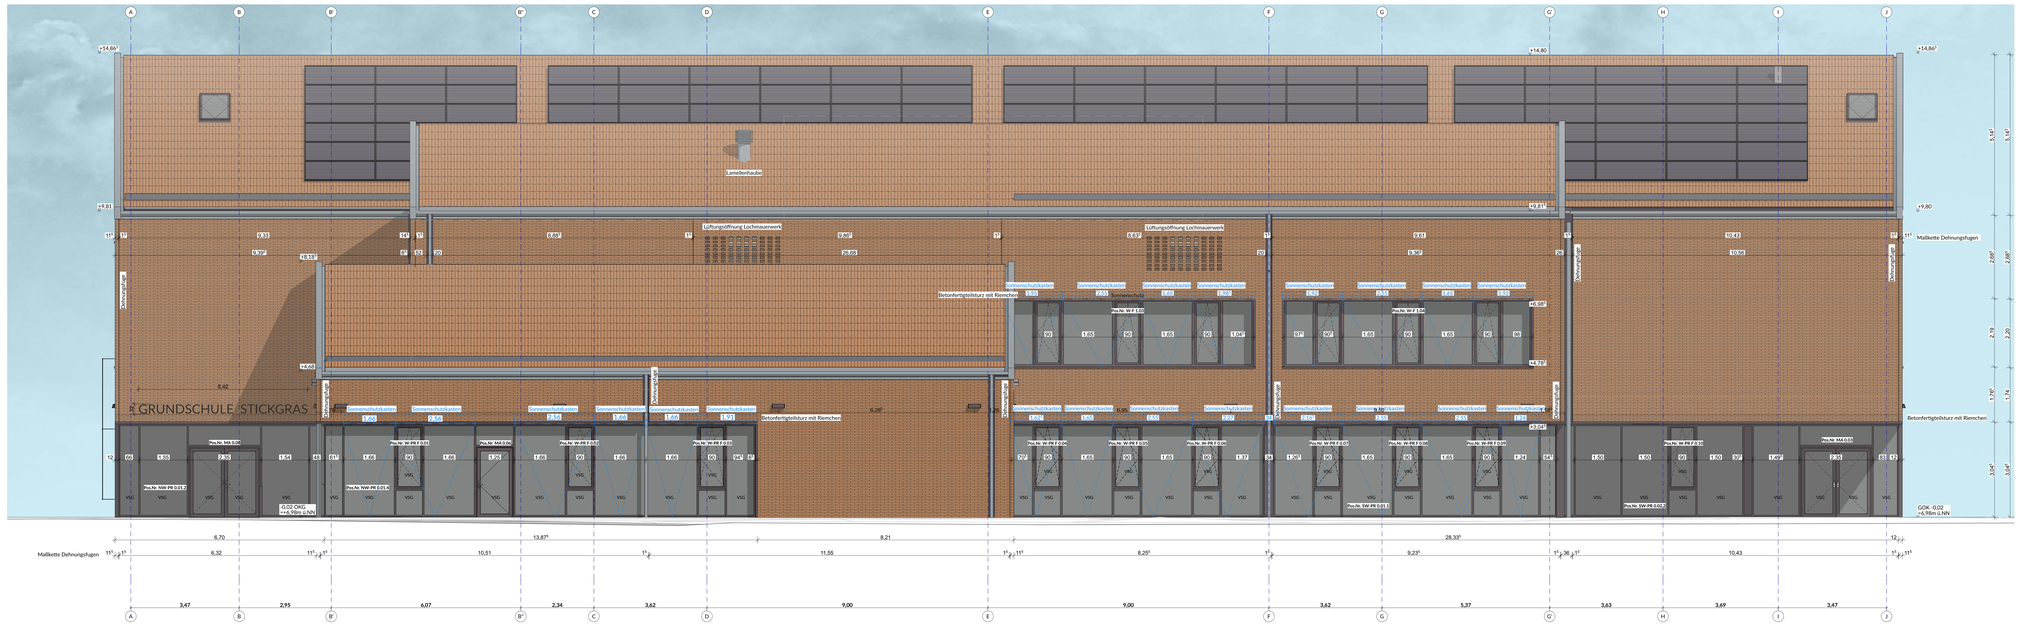

1:50 Ansicht West W

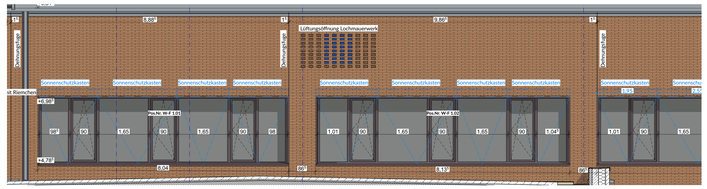

1:50 Ausschnitt Klassenräume W



1:50 Ausschnitt Dachfenster W

Sämtliche Maße sind vom Unternehmer eigenverantwortlich am Bau zu prüfen.
Alle Werkpläne sind nur in Verbindung mit den gültigen Schal- und Bewehrungsplänen des Tragwerksplaners, sowie den Durchbruchsplänen der Fachingenieure gültig und/oder den ergänzenden Angaben. Dehnungsfugen sind nach Angabe Tragwerksplaner auszuführen.
Der Ausführende ist verpflichtet, den Auftraggeber auf etwaige Unstimmigkeiten der Ausführungsunterlagen hinzuweisen (VOB, § 3.3).

Konstruktion		Brandschutz		Brandschutz	
OK	Oberkante	RWA	Rauch-Wärme-Abzug		Rettungsweg
UK	Unterkante	FL	Feuerlöscher		
FFB	Fertigfußboden	FL	Feuerlöscher		
RB	Rohbau	BBW	Bauart Brandwand		Ausbildbestelte Rauchabschlußtüre
RD	Rohdecke	FTÜ	Feuerschutzabschlüsse und Dauer-Lü Mitnahm gegen Feuer und Wärmestrahlung gem. DIN 4102-2		
MAß	Abbiegekante				
DF	Dehnfuge		Feuerwiderstandsklasse Tür und Dauer-Lü Mitnahm gem. DIN 4102-2		Rauchabschlußtüre
RS	Regenfallrohr	T30			
SA	Sichtbeton (SB)		Dauer-Lü Mitnahm gem. DIN 4102-2		
DA	Dachabdichtung	RS	Rauchschutz		
BRH	Brüstungshöhe		dicht- und selbstschließend		
OKFF	OK Rohbauwand	RW	Reibungswerg		
	Angaben Abstände zum Fußpunkt, Brüstungshöhen, Fensterbänke, Fensterunterkanten	NA	Notausgang		

Legende

Kalksandstein	Estrich		REI/EI 30
Stahlbeton	Mineralwolle-dämmung		REI/EI 60
Sichtbeton	EPS -/XPS-Dämmung / Perimeterdämmung		REI/EI 90
Holz	Dachsteigel		RBW
Ziegel Sichtmauerwerk	Gipskarton		

± 0,00 = 7,00 m üNN = OK FFB EG

Index	Datum	Änderungen / Ergänzungen	Name

Bauvorhaben:

GS Stickgras

Langenwischstraße 106,108 27751 Delmenhorst

Bauherr:

Stadt Delmenhorst
Die Oberbürgermeisterin
Fachbereich 60 – Gebäudemanagement

Architekt:

Leistungsphase:

LP 5 Ausführungsplanung

Planinhalt:

Ansicht Süd, Ansicht West

Plan / Dateiinh.:	Erstellungsdatum:	Bearbeiter:	Status:
06.03.2.A - IA	18.03.2026	SB	
Projektnr.:	Index:	Maßstab:	Geprüft von:
P22-03	A - IA	1:50	