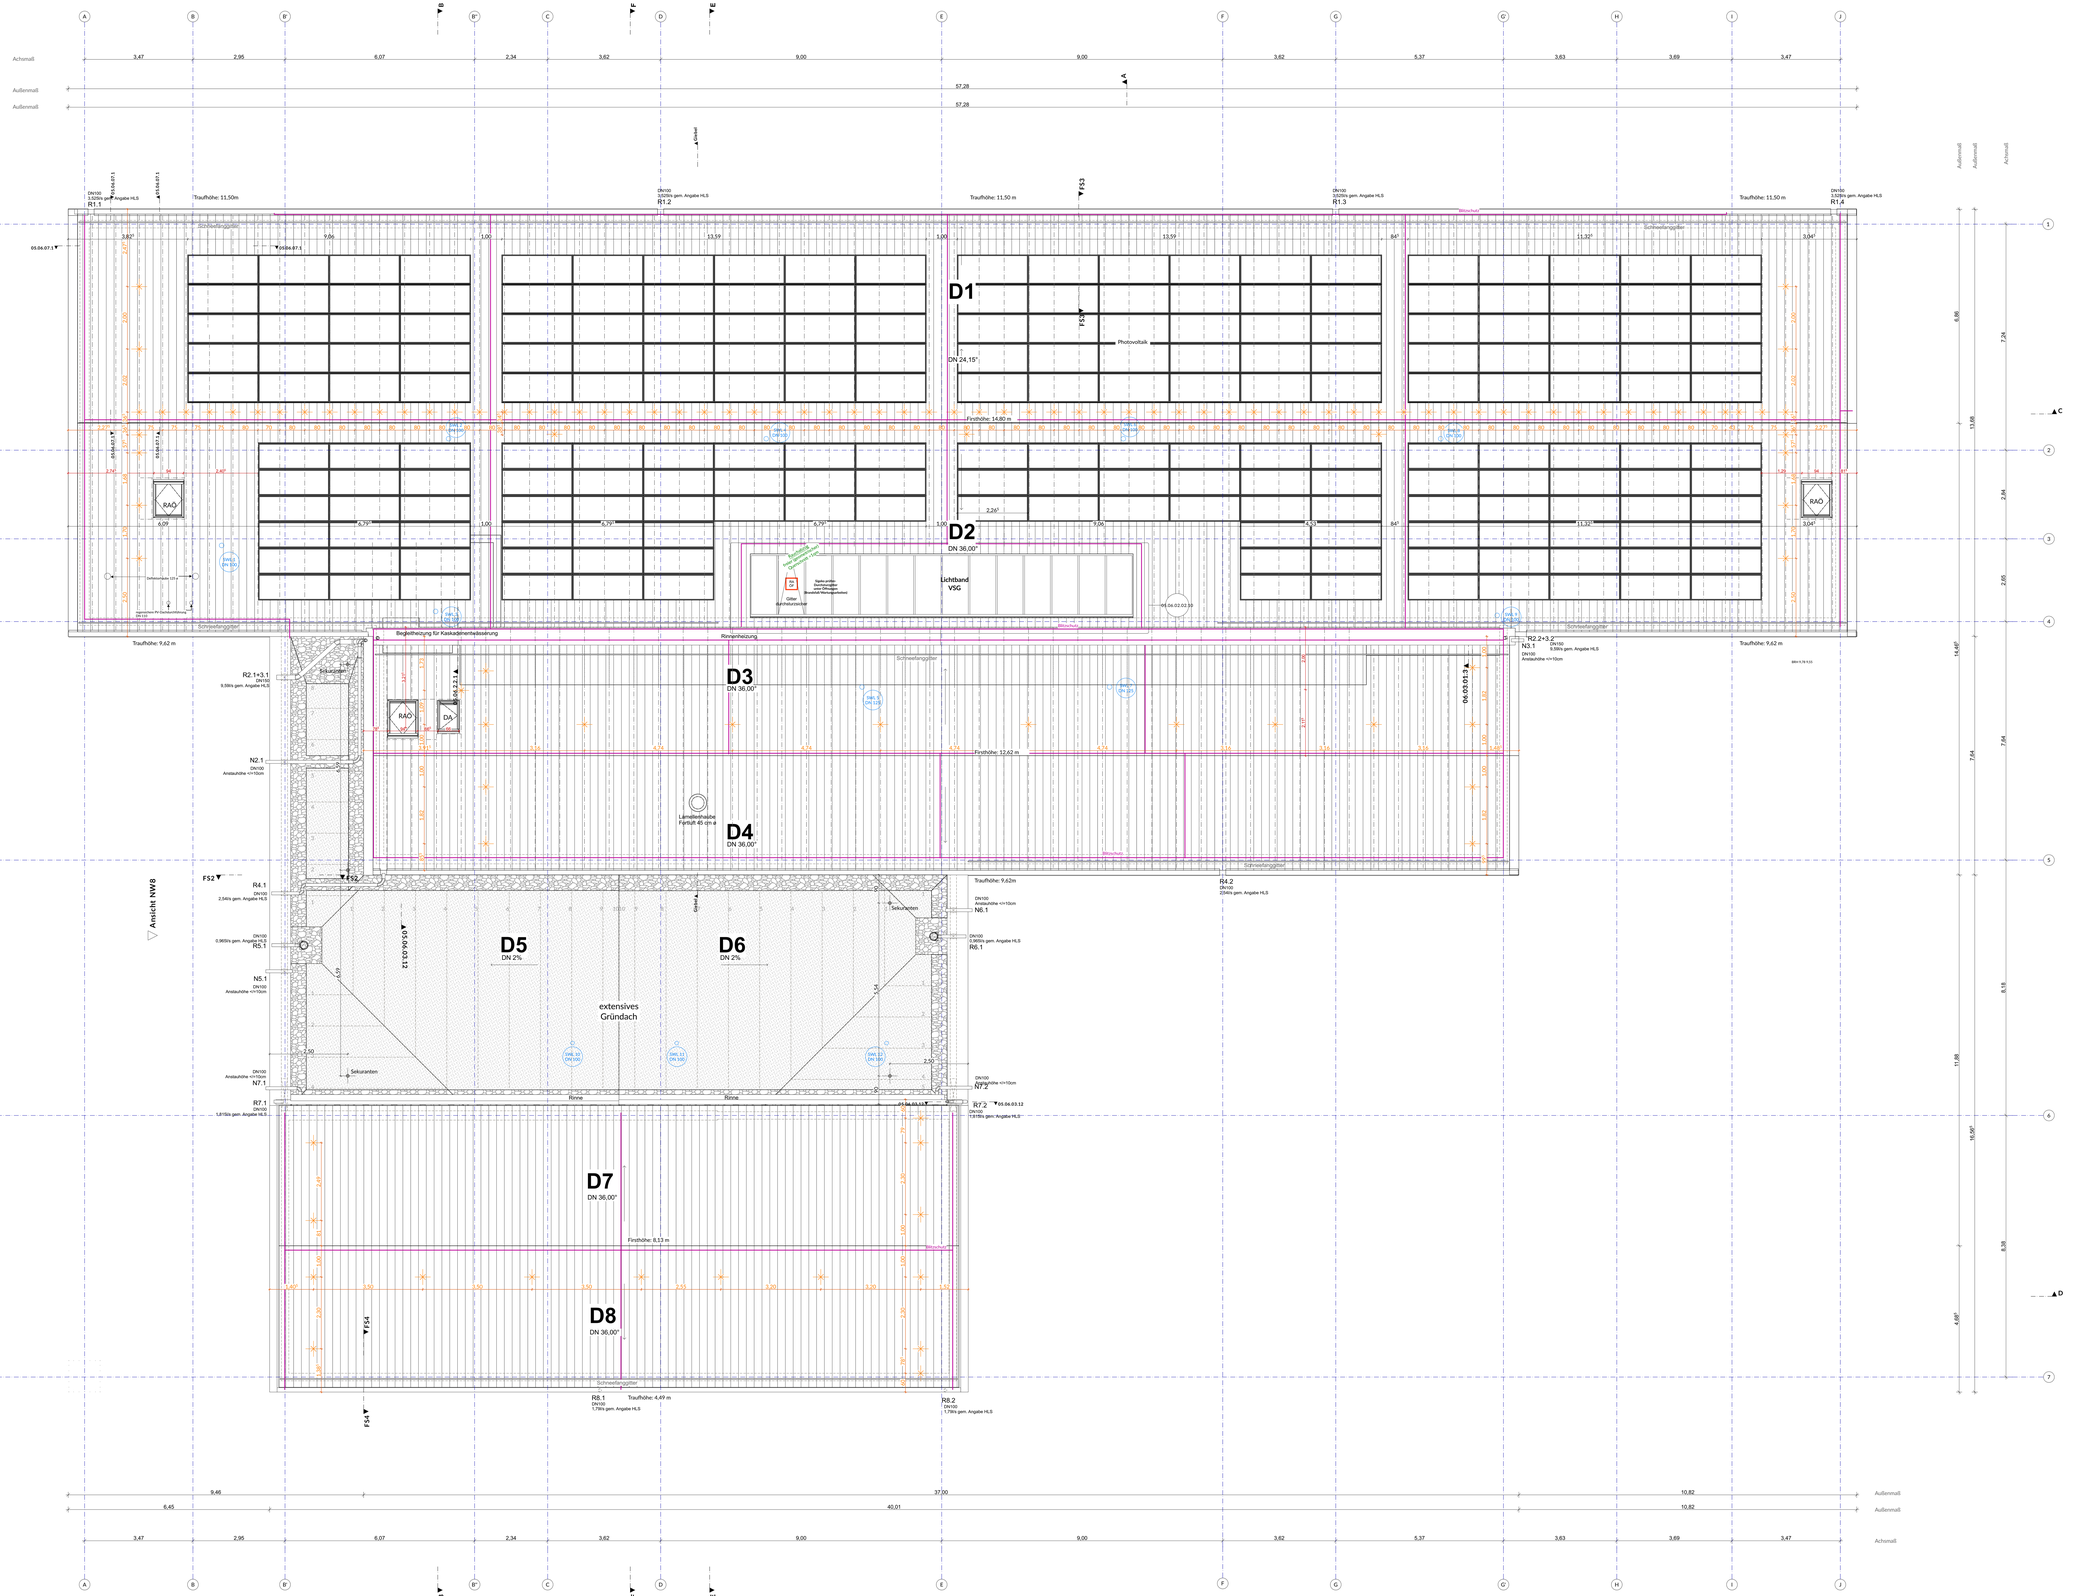


Sämtliche Maße sind vom Unternehmer eigenverantwortlich am Bau zu prüfen.
Alle Werkpläne sind nur in Verbindung mit den gültigen Schal- und Bewehrungsplänen des Tragwerksplaners, sowie den Durchbruchsplänen der Fachingenieure gültig und/oder den ergänzenden Angaben, Dehnungsfugen sind nach Angabe Tragwerksplaner auszuführen.
Der Ausführende ist verpflichtet, den Auftraggeber auf etwaige Unstimmigkeiten der Ausführungsunterlagen hinzuweisen (VOB, § 3.3).

Konstruktion

OK	Oberkante
UK	Unterkante
RD	Rohrdurchführungen
EE	Estrichfuge
UZ	Umfangsfuge
DF	Dehnfuge
RF	Regenfallrohr
SF	Schleppblechfuge
DA	Dachaustritt
BBH	Brüstungshöhe
OKFF	OK Rohbaurand

Brandschutz

RWA	Rauch-Wärme-Abzug
RH	Rauchmelder
BM	Brandmelder
BBW	Bauart Brandwand
F90	Feuerwiderstandsklasse und Bauart der Leitungsanlagen, Luft- und Wärmeschaffung gem. DIN 4102-2
T30	Feuerwiderstandsklasse Tür und Bauart der Leitungsanl. DIN 4102-2
RS	Rauchschalter
dBW	dicht- und selbstschließend
RW	Rettungsweg
NA	Notausgang

Brandschutz

Rettungsweg

RZ RDA — Ausblasstelle Rauchabluftöffnung


Rauchabluftöffnung

Legende

Kalksandstein	Estrich	REI/EI 30	Dachentlüftung
Stahlbeton	Mineralwolle-dämmung	REI/EI 60	Sekuranten
Sichtbeton	EPS-/XPS-Dämmung / Perimeterdämmung	REI/EI 90	Blitzschutz
Holz	Dachziegel	BBW	
Ziegel Sichtmauerwerk	Gipskarton		

± 0,00 = 7,00 m üNN = OK FFB EG

Index	Datum	Änderungen / Ergänzungen	Bearbeiter*in
A	04.07.25		

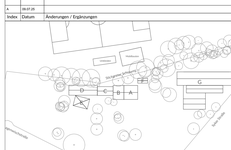

Bauvorhaben:

GS Stickgras

Langenwischstraße 106,108 27751 Delmenhorst

Bauherr:

Stadt Delmenhorst
Die Oberbürgermeisterin
Fachbereich 60 - Gebäudemanagement

Architekt:

Leistungsphase:

LP 5 Ausführungsplanung

Planinhalt:

Dachaufsicht

Plan / Dateinr.:	Erstellungsdatum:	Bearbeiter:	Status:
06.05.1.A	**31.07.2025**	**SB**	
Projektnr.:	Index:	Maßstab:	Geprüft von:
P22-03	**A**	**1:50**	