


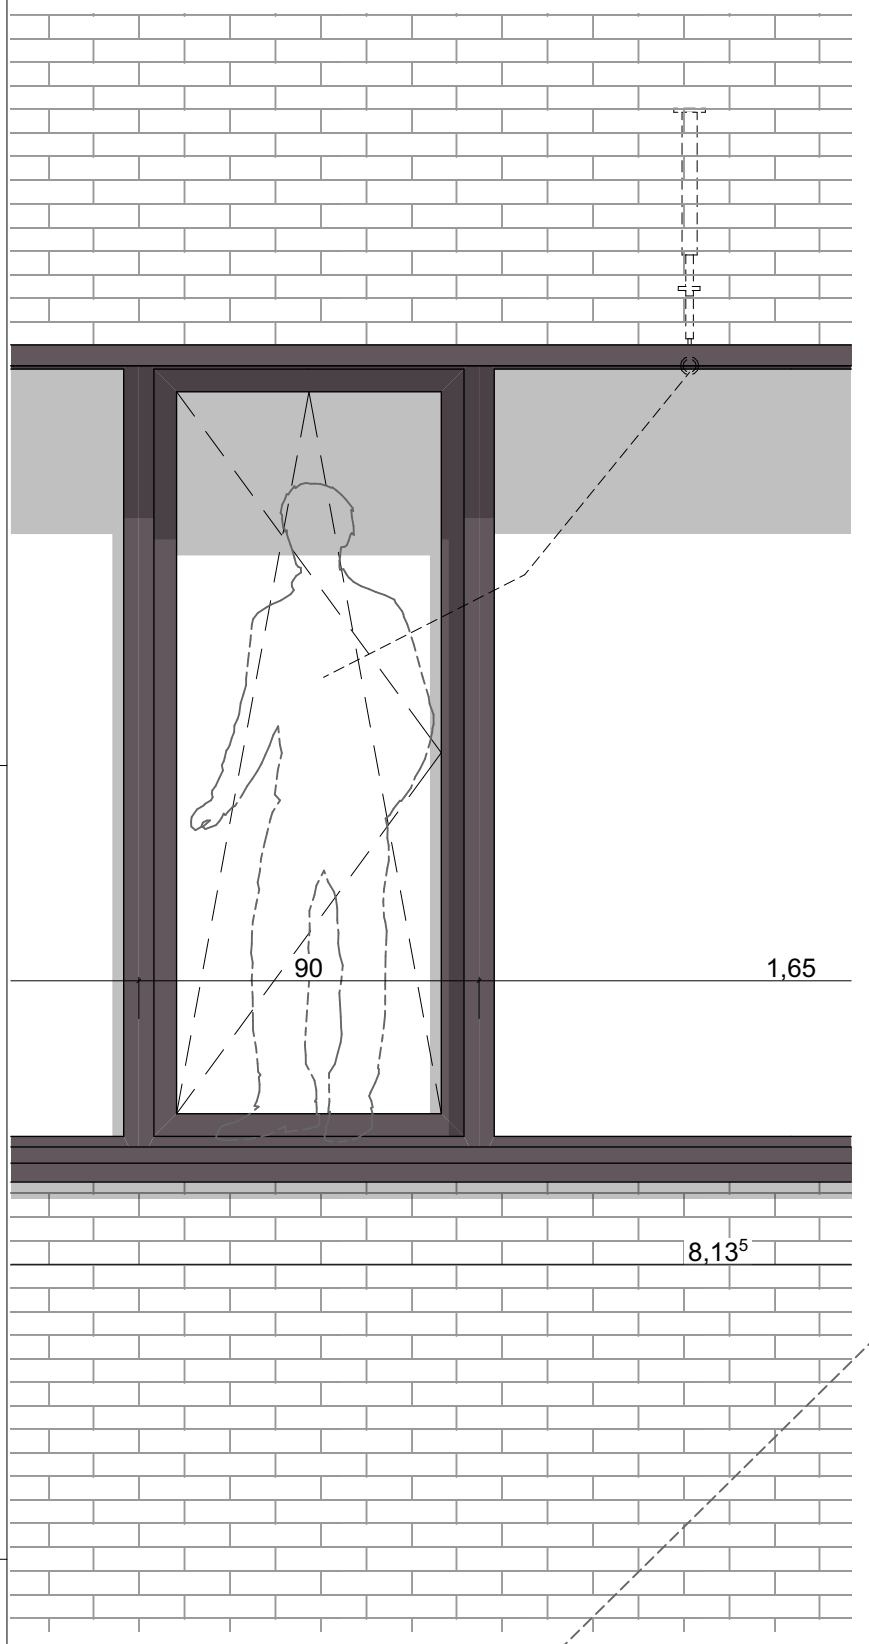


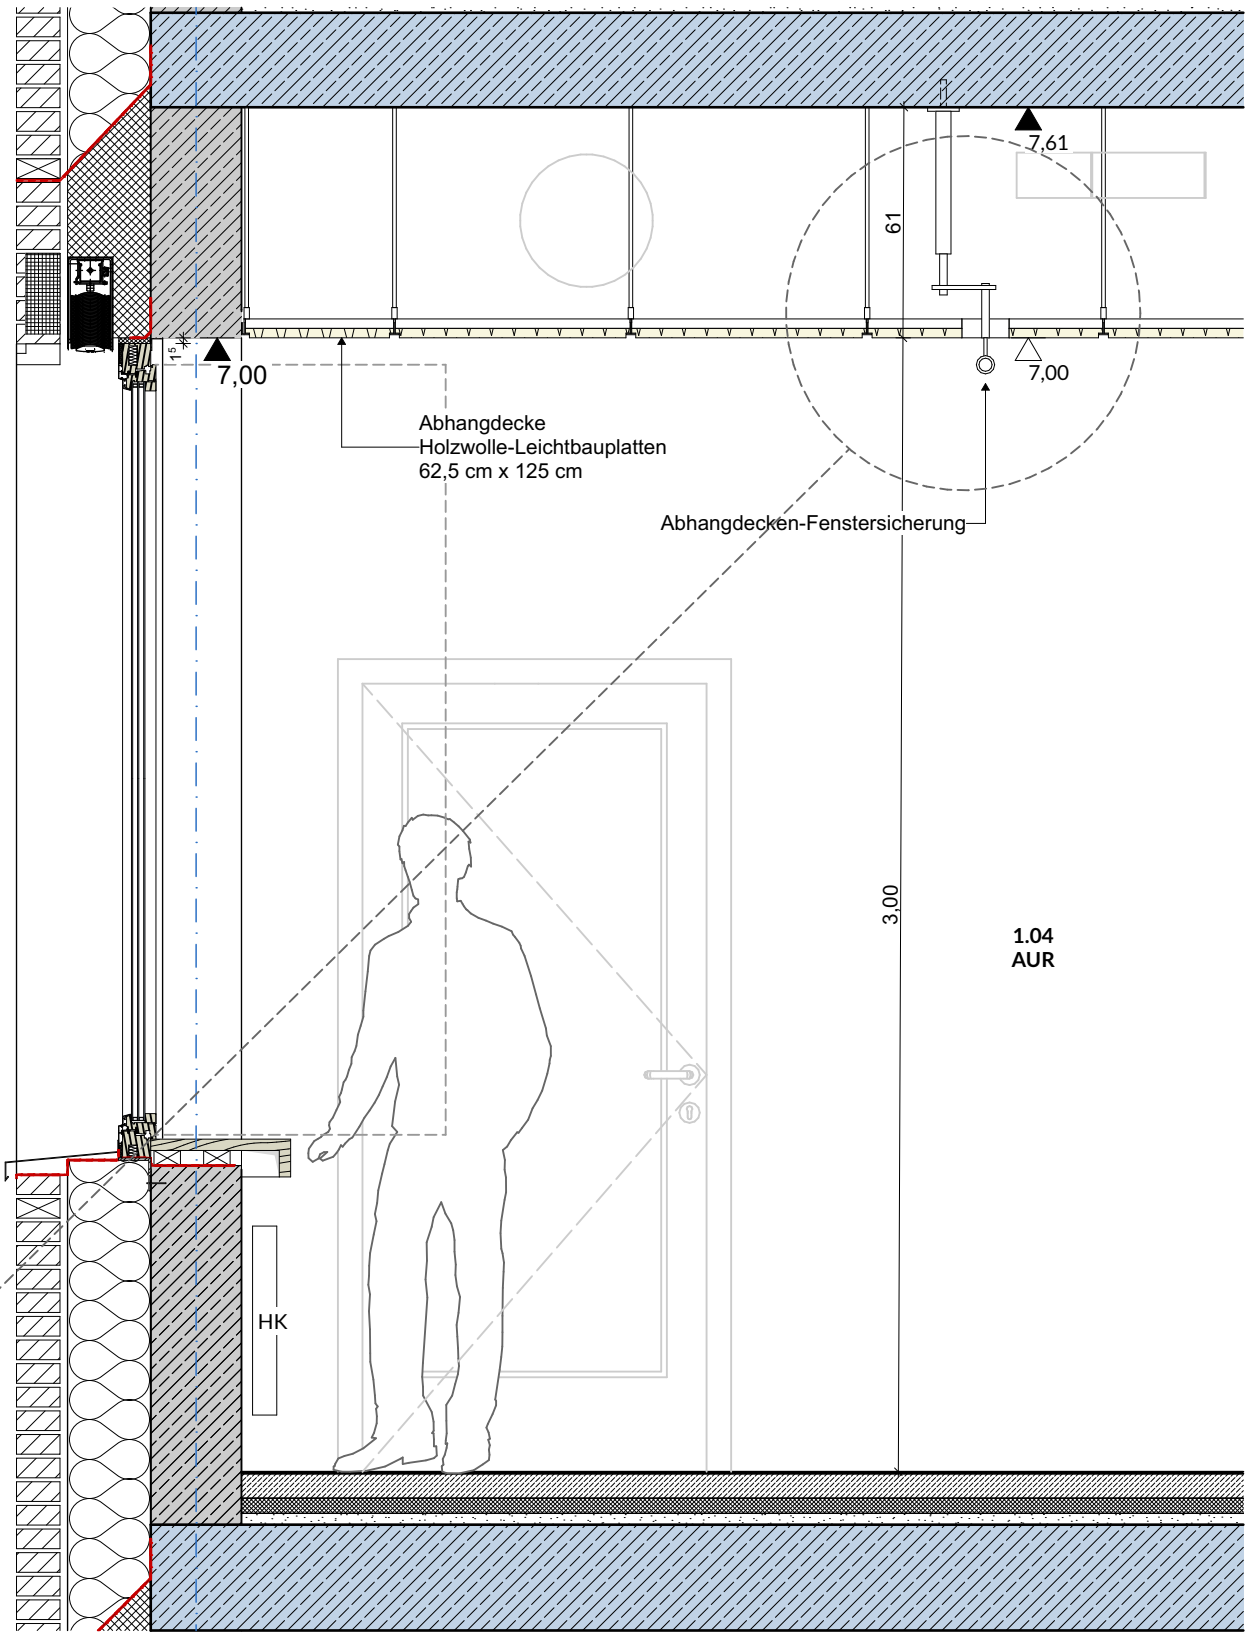


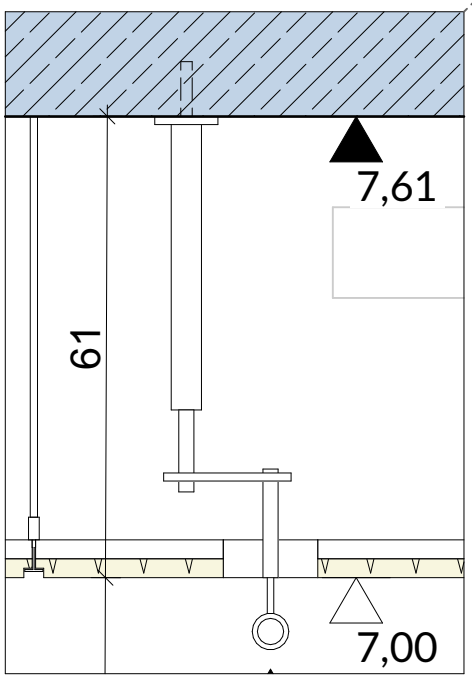

**1 OG:** Anschlagpunkt Stahlbetondecke
Anzahl: **13x**

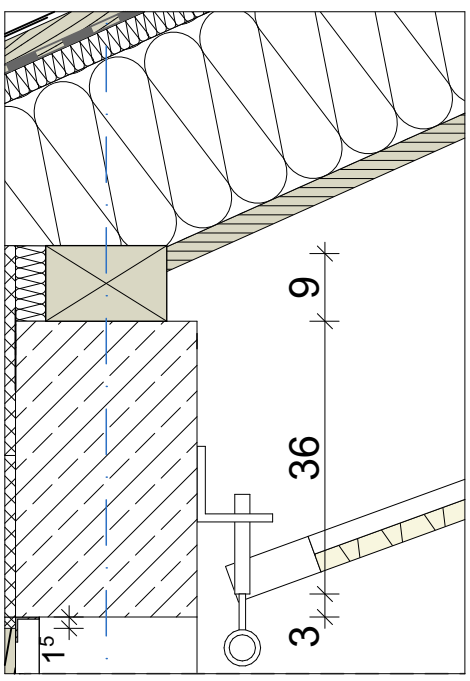


**DG:** Anschlagpunkt befestigt an Fenstersturz
Anzahl: **9x**

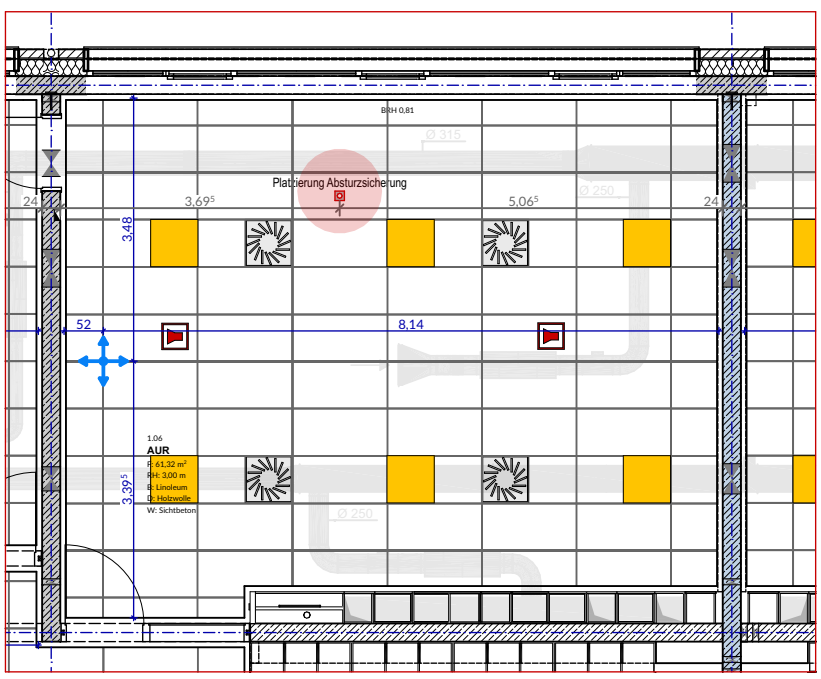


Ausschnitt **06.07.2 Deckenspiegel 1.OG**





| | | | |
|---|---|---|---|
| | | | |
| | | | |
| | | | |
| Index | Datum | Änderung | Bearbeiter |
| **GS Stickgras**<br>Langenwischstraße 106,108 27751 Delmenhorst | | | Datum<br>**08.10.2026** |
| Plan Nr.<br>**06.06.6.5.1** | | Planinhalt Schlosser<br>**Anschlagpunkt Fensterreinigung** | Maßstab<br>**1:20** |
| Bauherr:<br>Die OberbürgermeisterinI Am Stadtwall 1 27749 Delmenhorst I Tel.: 04221 991161 I Fax: 04221 991260<br>Architekt: | | | |