

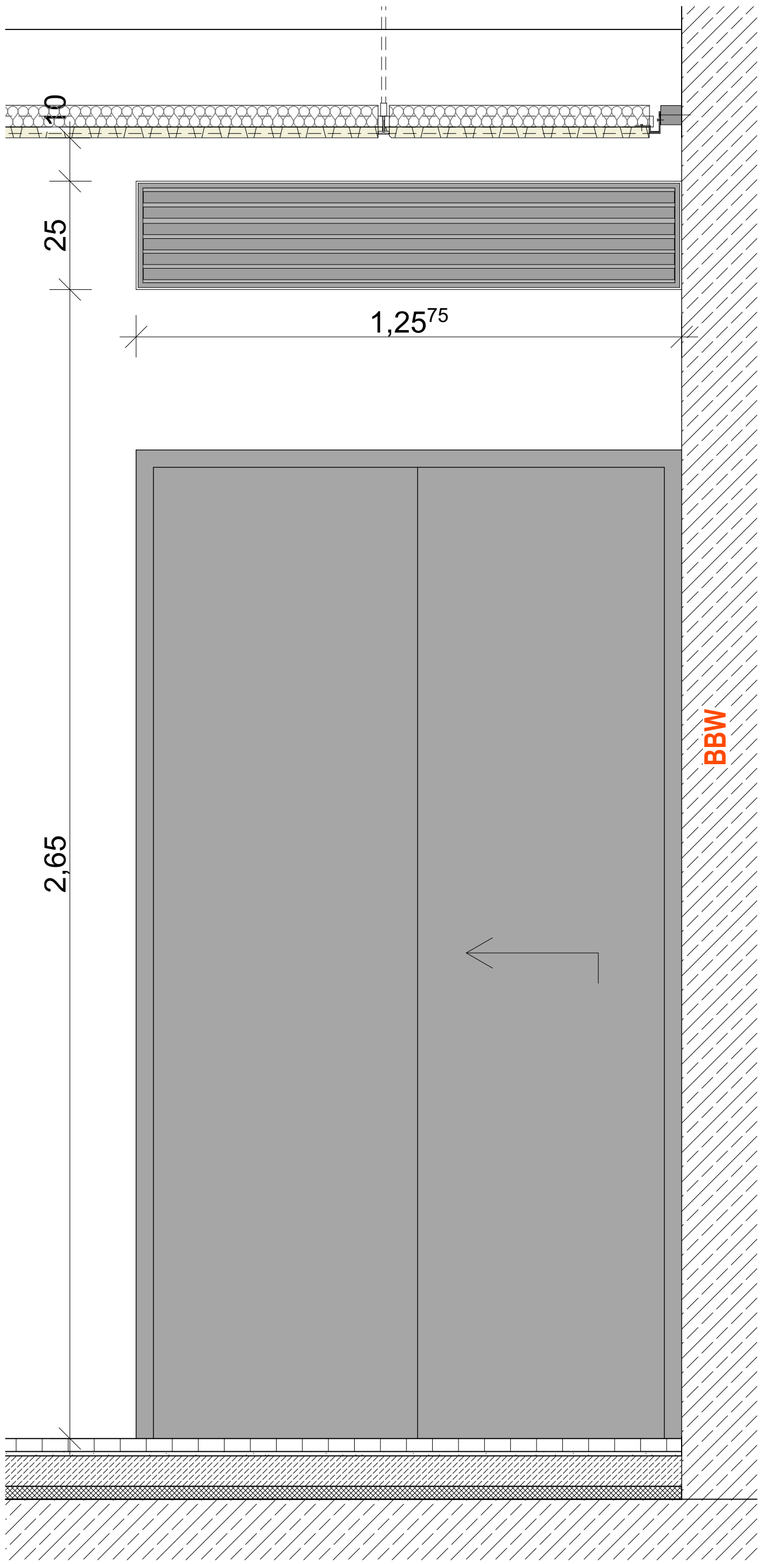



Aufzug mit Schachtentrauchung DG, M 1:10

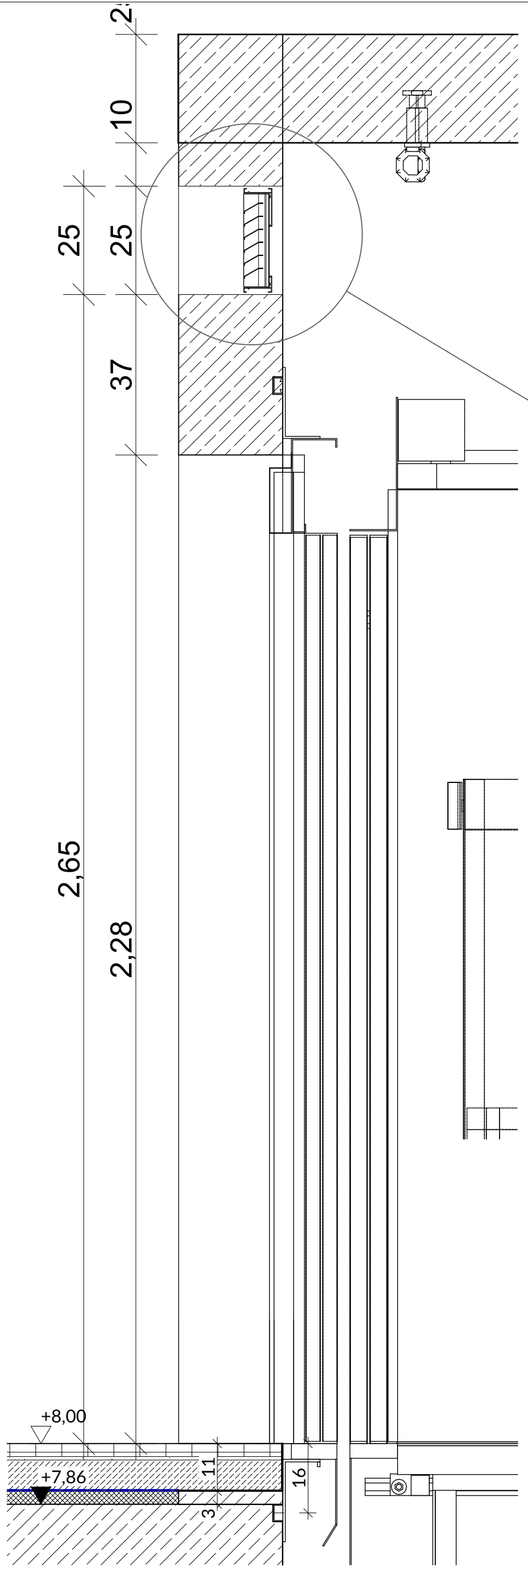


Schachtwand Schnitt, M 1:10

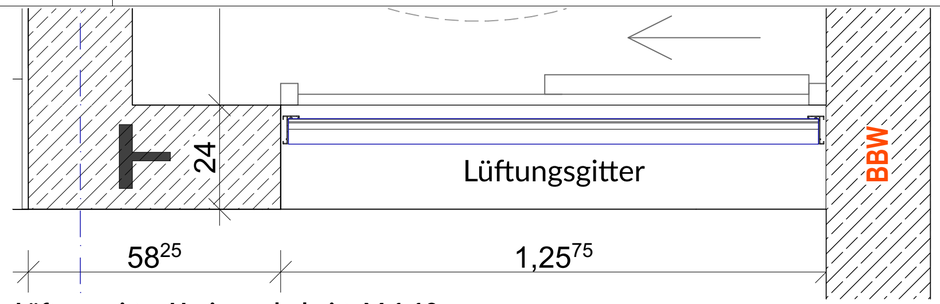

Lüftungsgitter Horizontalschnitt, M 1:10

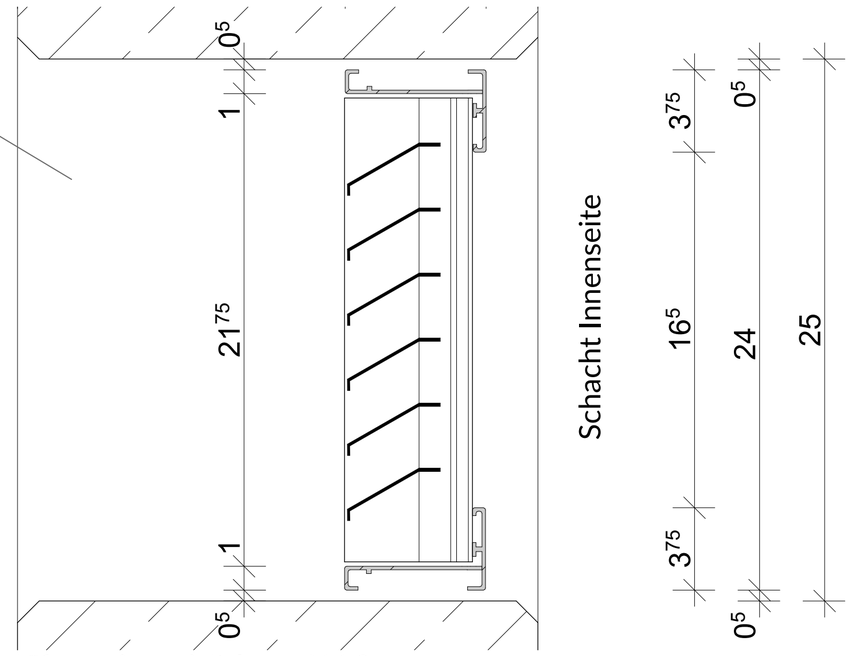

Lüftungsgitter mit Rahmen, M 1:2

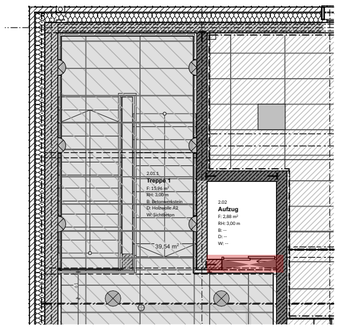

Dachgeschoss

Sämtliche Maße sind vom Unternehmer eigenverantwortlich am Bau zu prüfen.
Alle Werkpläne sind nur in Verbindung mit den gültigen Schal- und Bewehrungsplänen des Tragwerksplaners, sowie den Durchbruchsplänen der Fachingenieure gültig und/oder den ergänzenden Angaben. Dehnungsfugen sind nach Angabe Tragwerksplaner auszuführen. Der Ausführende ist verpflichtet, den Auftraggeber auf etwaige Unstimmigkeiten der Ausführungsunterlagen hinzuweisen (VOB, § 3.3).

Konstruktion		Brandschutz	
BRH	Brüstungshöhe	RWA	Rauch-Wärme-Abzug
OK	Oberkante	RM	Rauchmelder
UK	Unterkante	FL	Feuerlöscher
FFB	Fertigfußboden	BBW	Bauart Brandwand
RB	Rohbau	F90	Feuerwiderstandsklasse und Dauer in Minuten gegen Feuer und Wärmestrahlung gem. DIN 4102-2
UZ	Unterzug		
AHD	Abhangdecke		
DF	Dehnfuge	T30	Feuerwiderstandsklasse Tür und Dauer in Minuten gem. DIN 4102-2
RR	Regenfallrohr		
SB	Sichtbeton	RS	Rauchschutztür, dicht- und selbstschließend
DA	Dachausstieg		
		RW	Rettungsweg
		NA	Notausgang

Legende

Kalksandstein	Estrich	REI/EI 30
Stahlbeton	Mineralwolle-dämmung	REI/EI 60
Sichtbeton	EPS-/XPS-Dämmung / Perimeterdämmung	REI/EI 90
Holz	Ziegel Sichtmauerwerk	BBW
Dachziegel	Gipskarton	

± 0,00 = 7,00 m üNN = OK FFB EG

Index	Datum	Änderungen / Ergänzungen	Bearbeiter

GS Stickgras
Langenwischstraße 108, 27751 Delmenhorst

Datum: **08.10.2026**

Plan Nr.	Planinhalt	Maßstab
06.06.6.5.3.	**Schachtentrauchung Lamellengitter**	**1:10, 1:2**

Bauherr: **Stadt Delmenhorst**
Am Stadtwall 1, 27749 Delmenhorst

Architekt: