

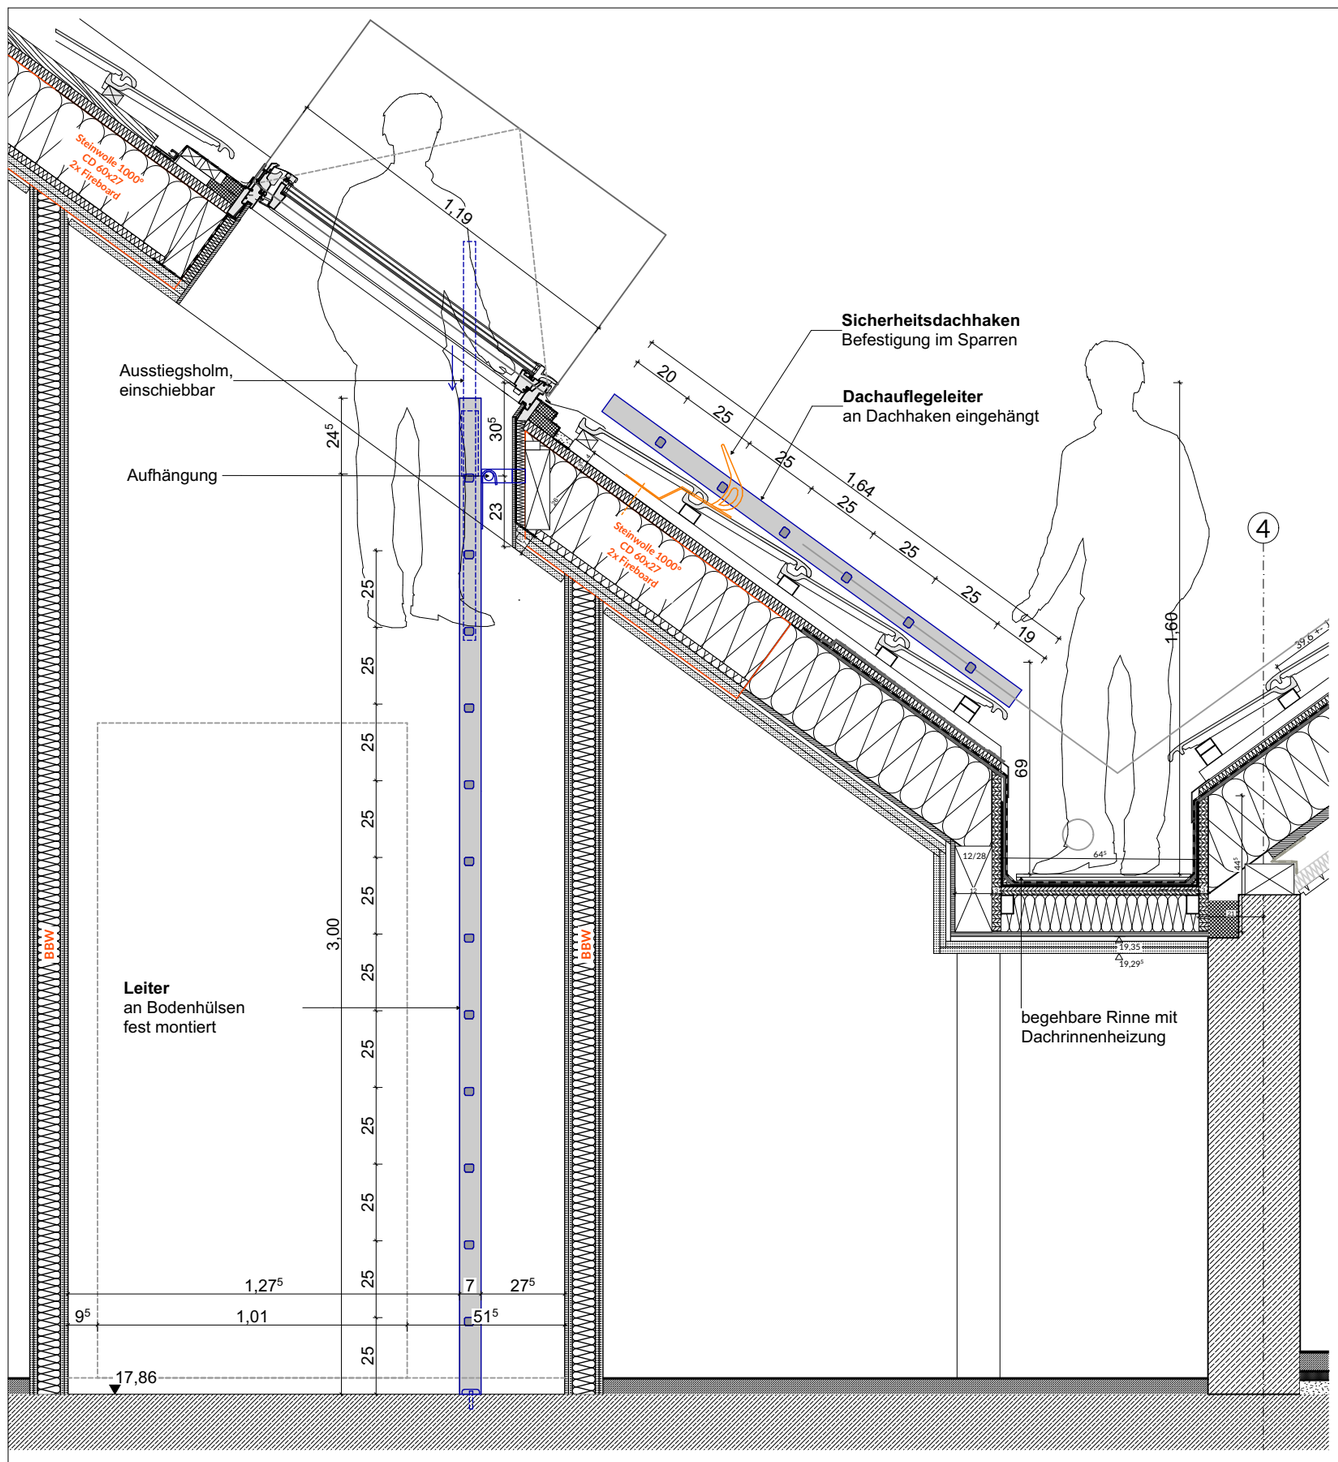



Schnitt M 1:20

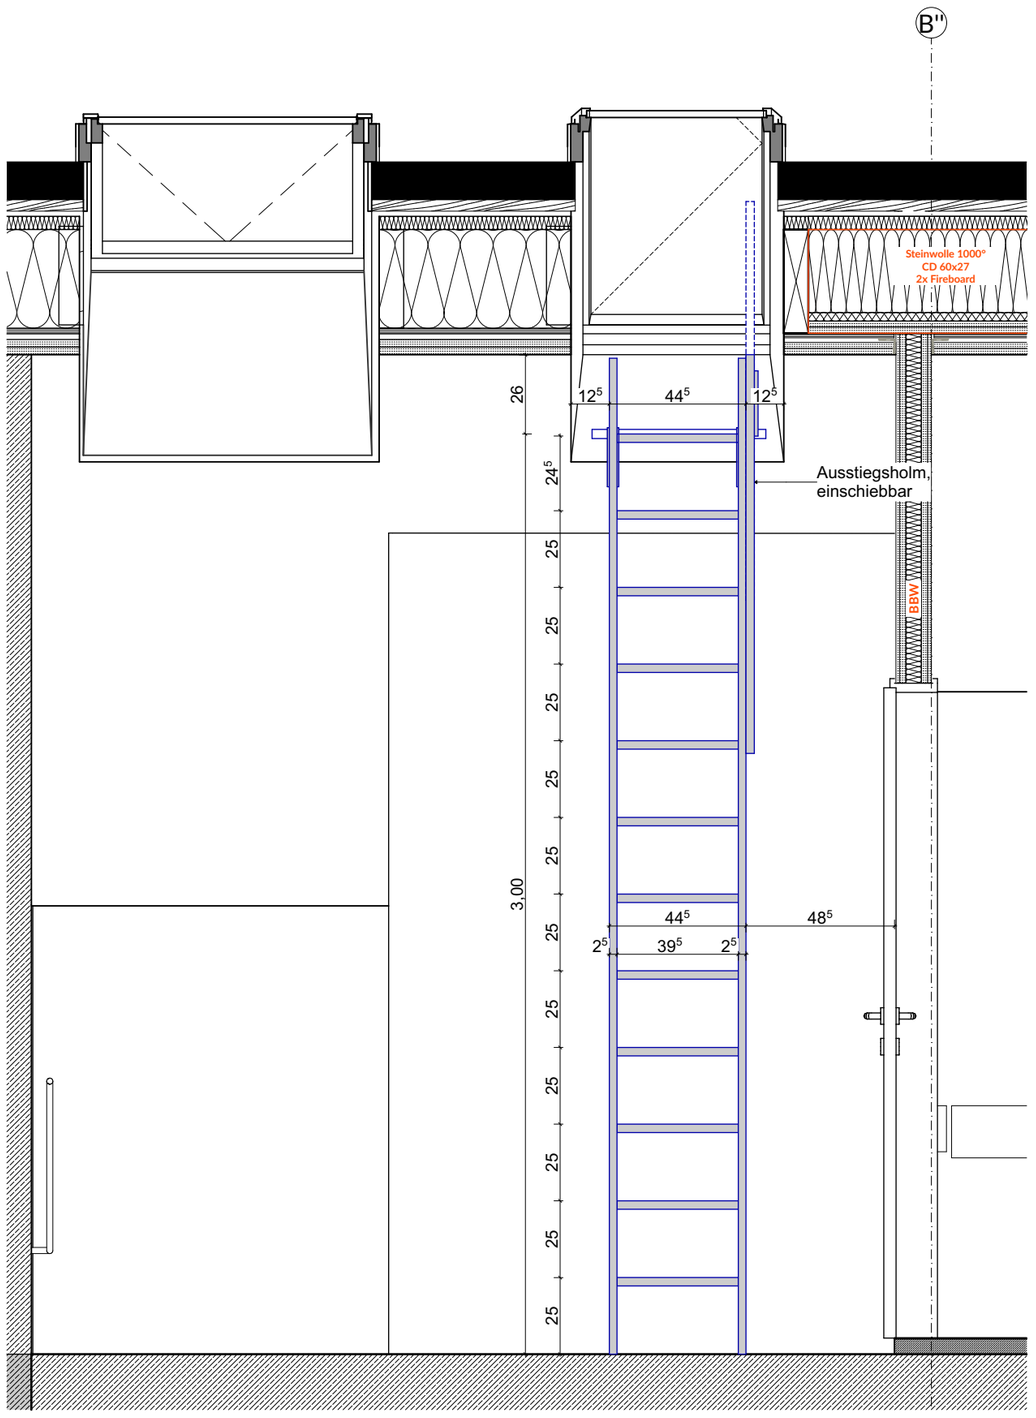


Ansicht M 1:20

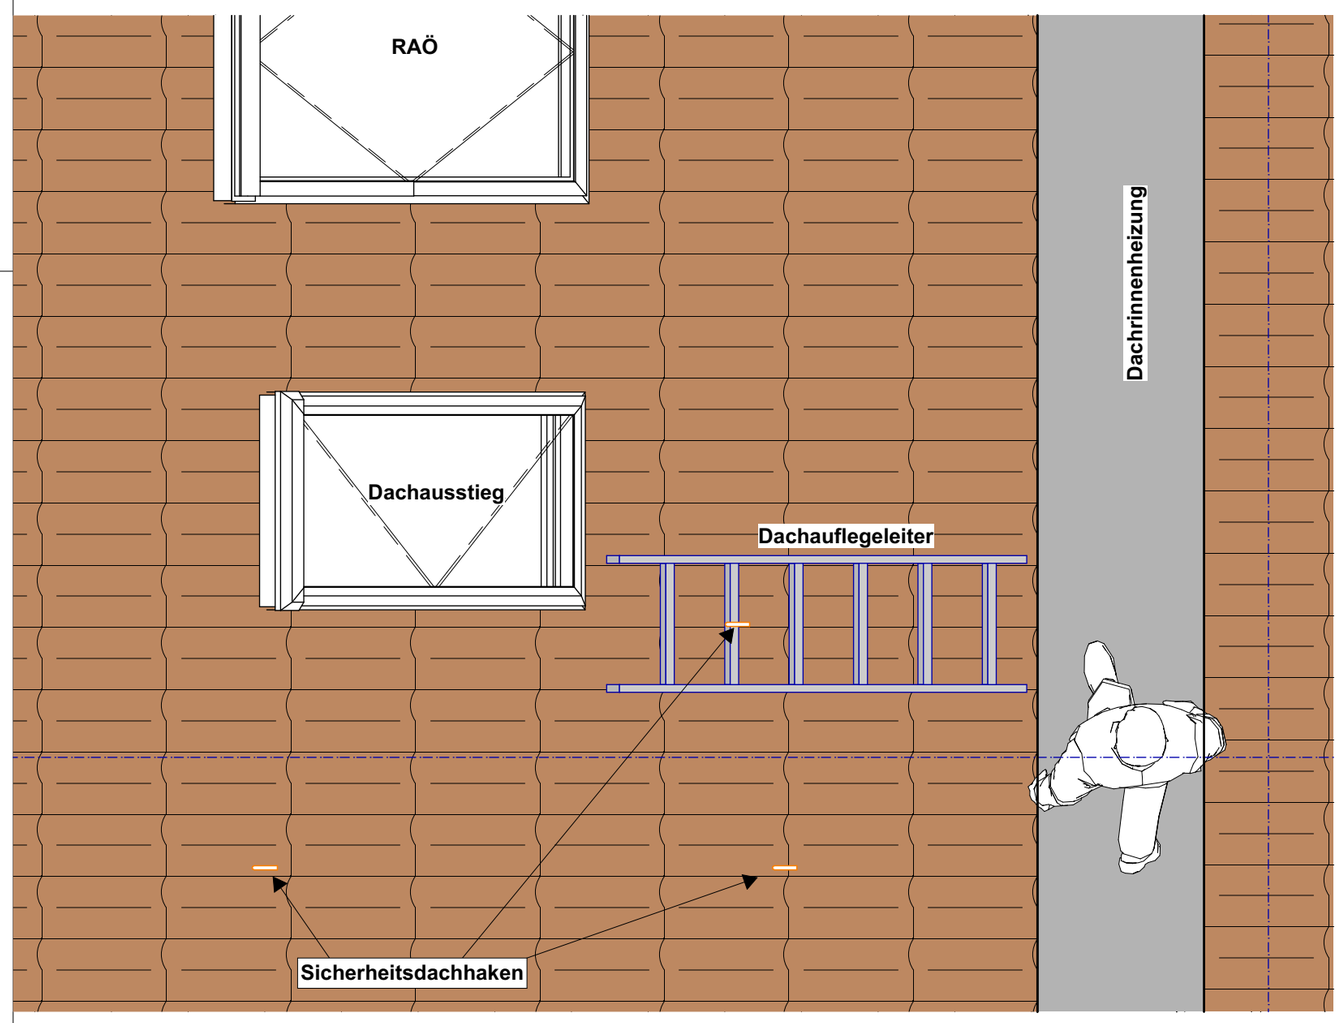

Dachaufsicht Dachauflegeleiter M 1:20

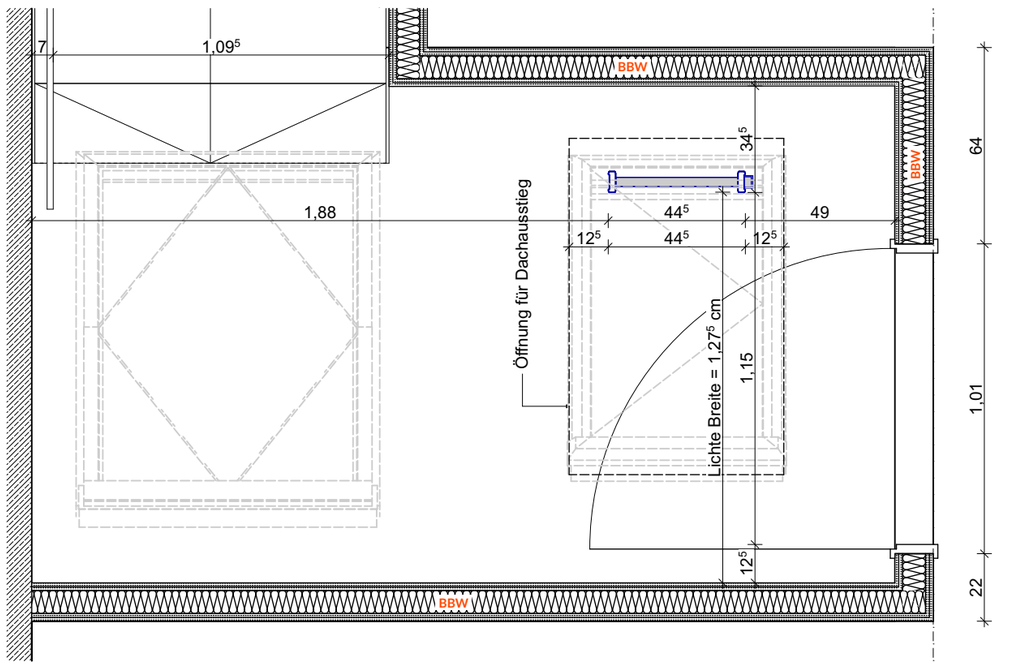

Horizontalschnitt M 1:20

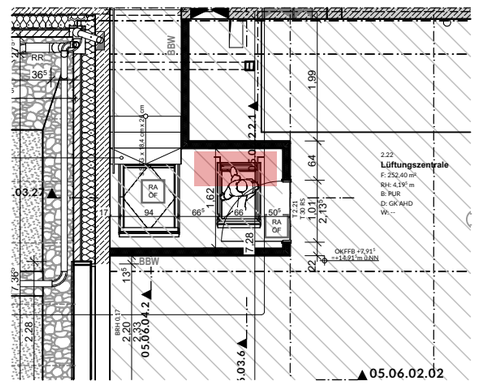

Sämtliche Maße sind vom Unternehmer eigenverantwortlich am Bau zu prüfen.
Alle Werkpläne sind nur in Verbindung mit den gültigen Schal- und Bewehrungsplänen des Tragwerksplaners, sowie den Durchbruchsplänen der Fachingenieure gültig und/oder den ergänzenden Angaben. Dehnungsfugen sind nach Angabe Tragwerksplaner auszuführen.
Der Ausführende ist verpflichtet, den Auftraggeber auf etwaige Unstimmigkeiten der Ausführungsunterlagen hinzuweisen (VOB, § 3.3).

± 0,00 = 7,00 m üNN = OK FFB EG

Index	Datum	Änderungen / Ergänzungen	Name

Konstruktion

BRH	Brüstungshöhe	AHD	Abhangdecke
OK	Oberkante	DF	Dehnfuge
UK	Unterkante	RR	Regenfallrohr
FFB	Fertigfußboden	SB	Sichtbeton
RB	Rohbau	DA	Dachausstieg
UZ	Unterzug		

Brandschutz

RWA	Rauch-Wärme-Abzug	T30	Feuerwiderstandsklasse Tür und Dauer in Minuten gem. DIN 4102-2
RM	Rauchmelder		
FL	Feuerlöscher	RS	Rauchschutztür, dicht- und selbstschließend
BBW	Bauart Brandwand		
F90	Feuerwiderstandsklasse und Dauer in Minuten gegen Feuer und Wärmestrahlung gem. DIN 4102-2	RW	Rettungsweg
		NA	Notausgang

Legende

Kalksandstein	Estrich	Ziegel Sichtmauerwerk	REI/EI 30	REI/EI 90
Stahlbeton	Mineralwolle-dämmung	Dachziegel	REI/EI 60	BBW
Sichtbeton	Holz	EPS-/XPS-Dämmung / Perimeterdämmung	Gipskarton	

Bauvorhaben:

GS Stickgras

Langenwischstraße 106,108 27751 Delmenhorst

Bauherr:

Stadt Delmenhorst
Die Oberbürgermeisterin
Fachbereich 60 - Gebäudemanagement

Architekt:

Leistungsphase:

LP 5 Ausführungsplanung

Planinhalt:

Leiter Dachausstieg

Plan / Dateinr.:	Erstellungsdatum:	Bearbeiter:	Status:
06.06.6.5.4.	08.10.2026	SB	
Projektnr.:	**Index:**	**Maßstab:**	**Geprüft von:**
P22-03		1:20	