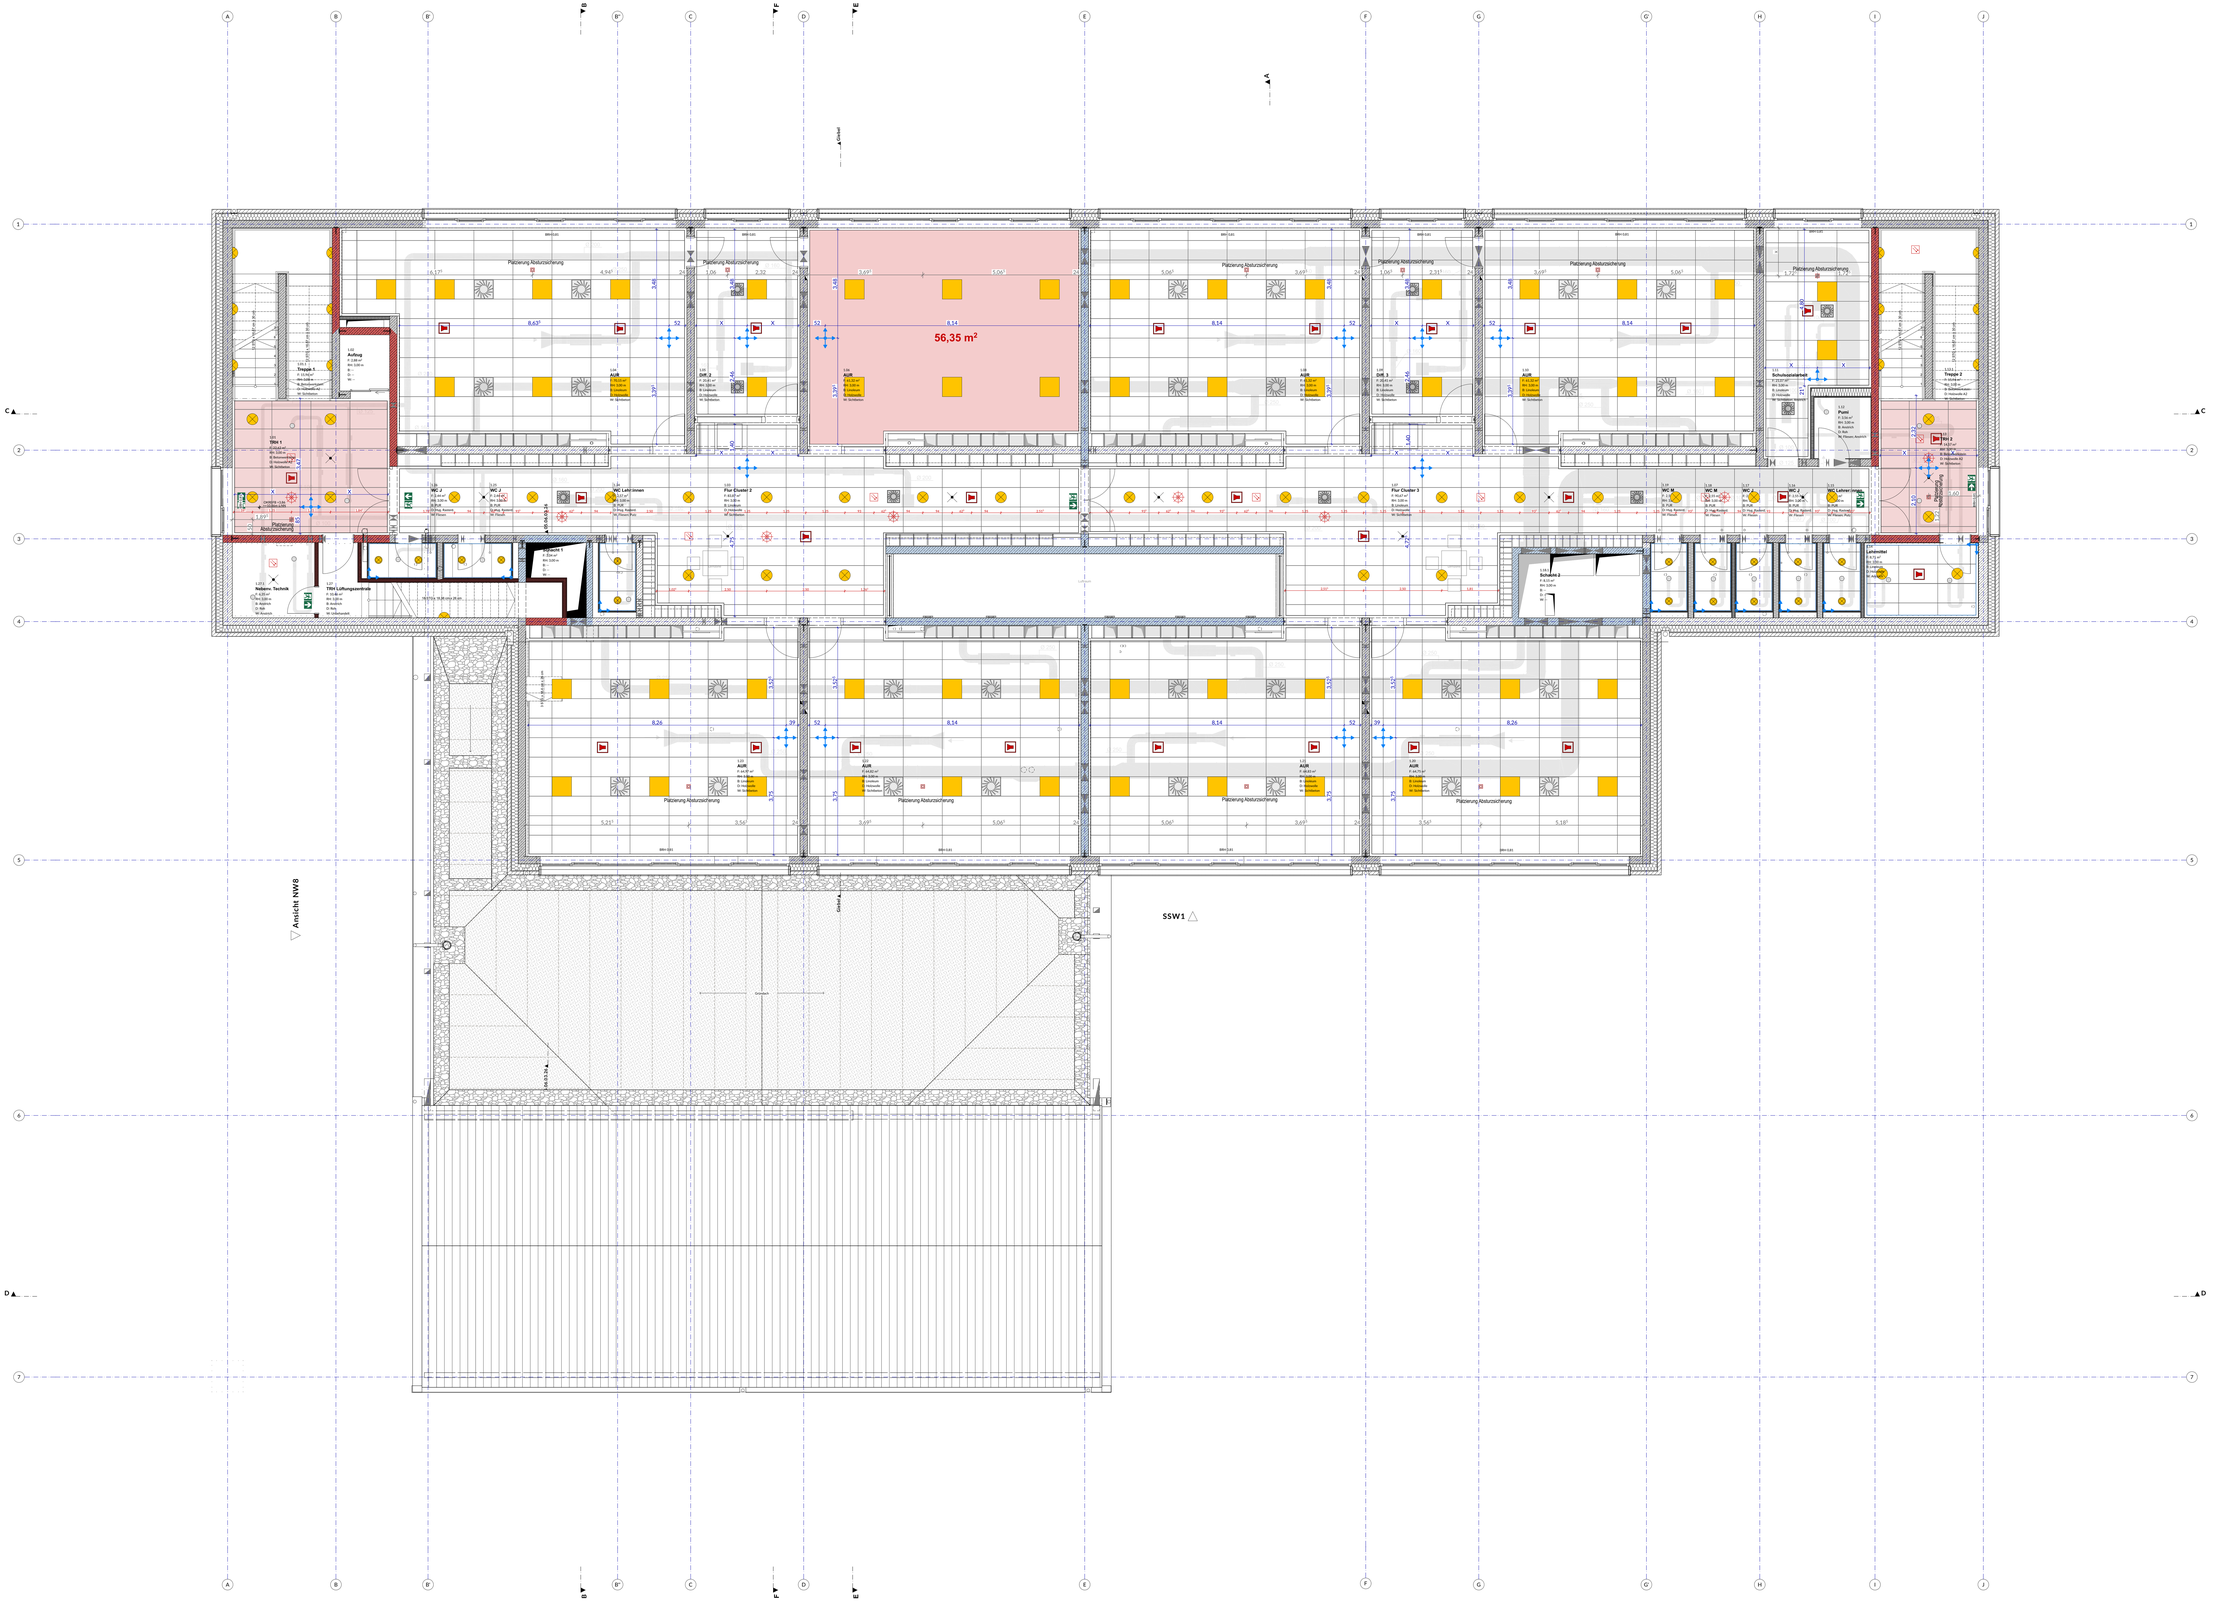

56,35 m²
Ansicht NW8
SSW1
Platzierung Absturzsicherung
Schulküche 4
Trappe 2
WC 2
Pumi
Schulküche 3
Lehrmittel
WC Lehrer innen
WC M
WC J
Flur Cluster 2
Flur Cluster 3
Schulküche 2
Nebenr. Technik
TRH Lüftungszentrale
Lüftung
Schacht 1
Schacht 2
Schacht 3
Schacht 4
Schacht 5
TRH 5
Grünanl.
Grünanl.
Grünanl.