

Bekleidung Wand
Fliese 20/20 cm im Dünnbett,
Fugenmörtel zementhaltig

Fliesen Höhe raumhoch
2,65 m


Bodenbelag
PUR-Beschichtung

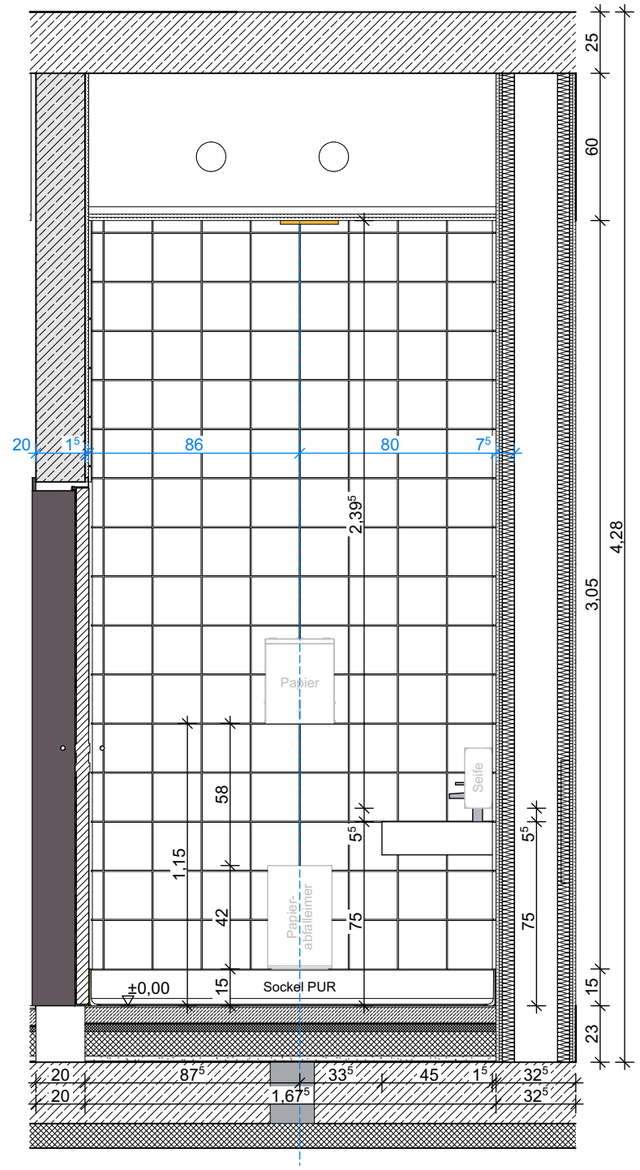

0.71/0.70 02 WC M + J 1:25

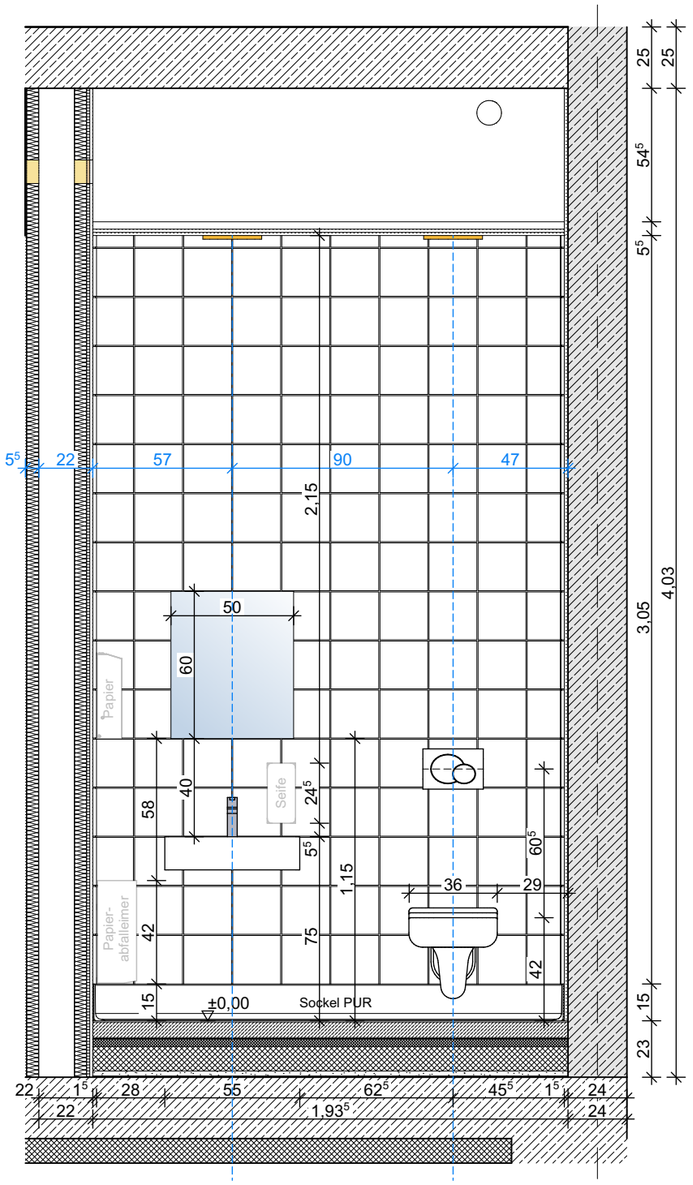

0.71/0.70 03 WC M + J 1:25

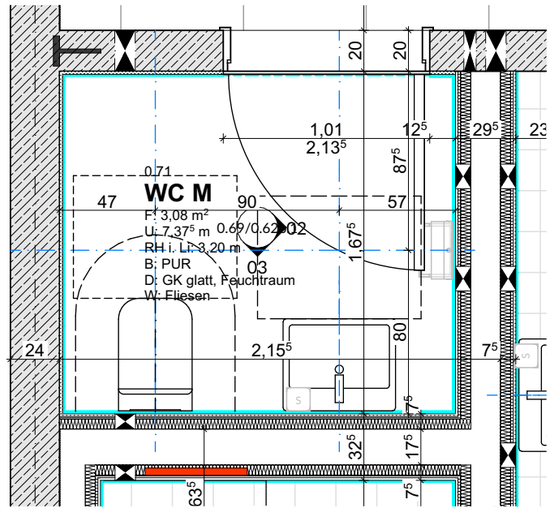

Sämtliche Maße sind vom Unternehmer eigenverantwortlich am Bau zu prüfen.
Alle Werkpläne sind nur in Verbindung mit den gültigen Schal- und Bewehrungsplänen des Tragwerksplaners, sowie den Durchbruchsplänen der Fachingenieure gültig und/oder den ergänzenden Angaben. Dehnungsfugen sind nach Angabe Tragwerksplaner auszuführen. Der Ausführende ist verpflichtet, den Auftraggeber auf etwaige Unstimmigkeiten der Ausführungsunterlagen hinzuweisen (VOB, § 3.3).

± 0,00 = +7,66 m üNN = OK FFB EG

Index	Datum	Änderungen/Ergänzungen	Name

LP 6 Ausschreibung			Erstellungs-datum: **19.08.25**
Erweiterung Grundschule Am Grünen Kamp			
Plan Nr. **06.06.5.12**	Planinhalt **Fliesenspiegel 0.71/0.70 WC-Schüler:innen**	Bearbeiter:	Maßstab **1:25, 1:30**

Bauherr: **Stadt Delmenhorst**
Die Oberbürgermeisterin
Fachbereich 60 - Gebäudemanagement

Architekt:

Originalformat: 420 x 297 mm