
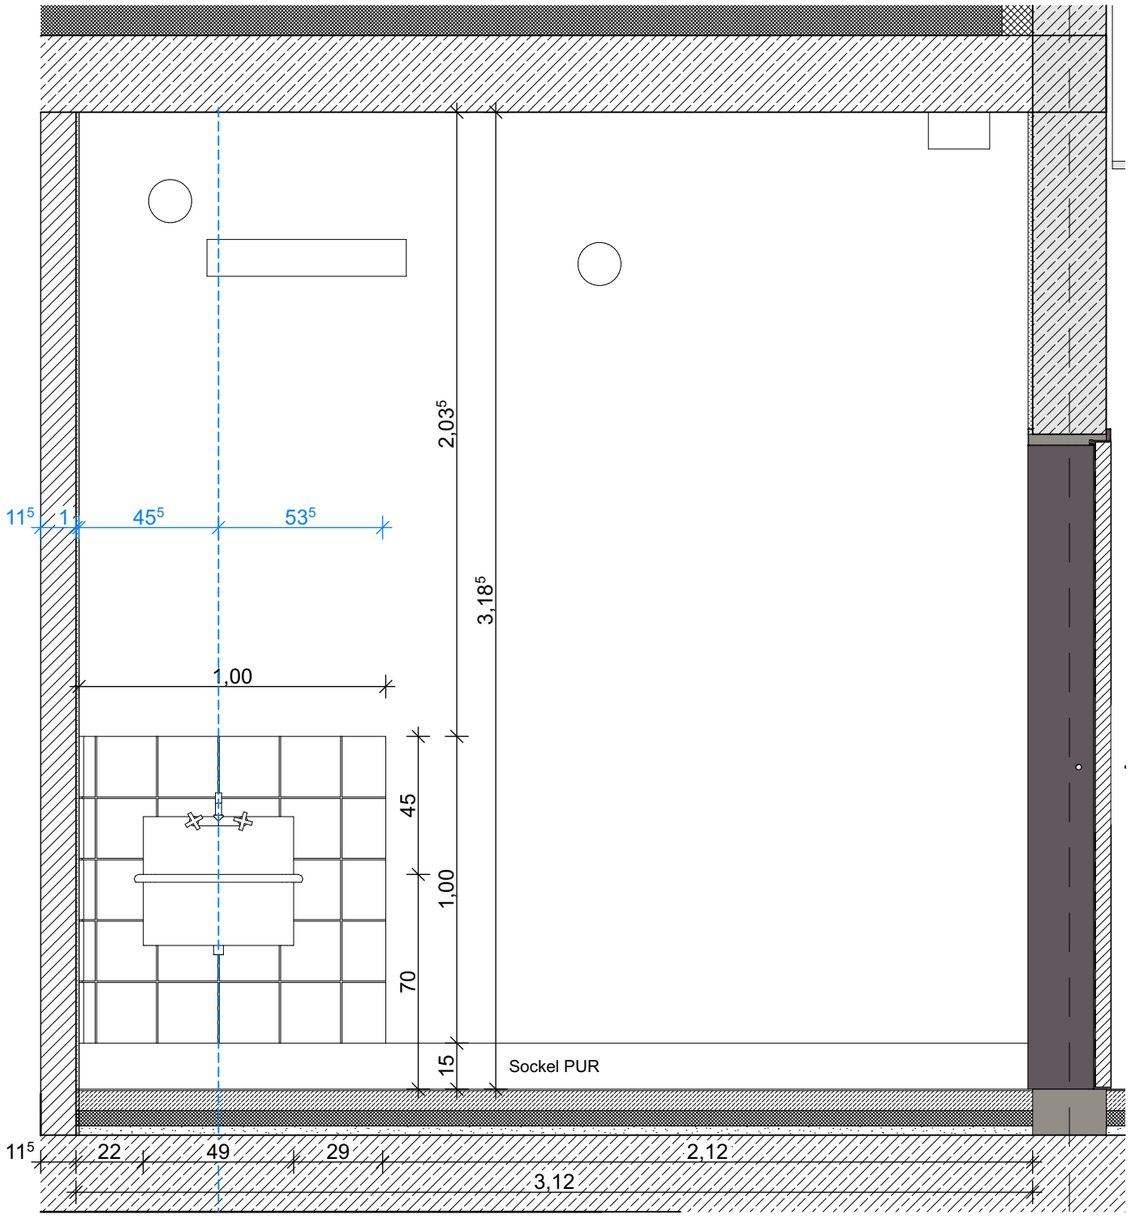


Bekleidung Wand
Fliese 20/20 cm im Dünnbett,
Fugenmörtel zementhaltig

Fliesen Höhe teilhoch
1,00 m

Bodenbelag
PUR-Beschichtung

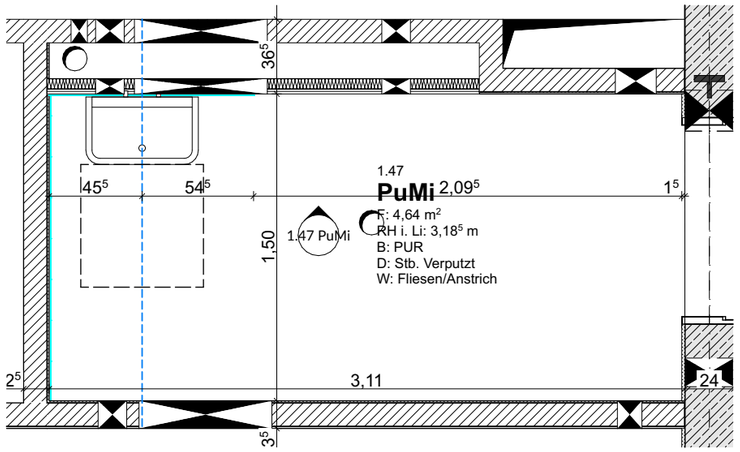

Sämtliche Maße sind vom Unternehmer eigenverantwortlich am Bau zu prüfen.
Alle Werkpläne sind nur in Verbindung mit den gültigen Schal- und Bewehrungsplänen des Tragwerksplaners, sowie den Durchbruchsplänen der Fachingenieure gültig und/oder den ergänzenden Angaben. Dehnungsfugen sind nach Angabe Tragwerksplaner auszuführen. Der Ausführende ist verpflichtet, den Auftraggeber auf etwaige Unstimmigkeiten der Ausführungsunterlagen hinzuweisen (VOB, § 3.3).

± 0,00 = +7,66 m üNN = OK FFB EG

Index	Datum	Änderungen/Ergänzungen	Name

LP 6 Ausschreibung			Erstellungs-datum:
Erweiterung Grundschule Am Grünen Kamp			**19.08.25**
Plan Nr. **06.06.5.13**	Planinhalt **Fliesenspiegel 1.47 PuMi**	Bearbeiter:	Maßstab **1:30, 1:20**
Bauherr:	**Stadt Delmenhorst** Die Oberbürgermeisterin Fachbereich 60 - Gebäudemanagement		
Architekt:			

Originalformat: 420 x 297 mm