

Bekleidung Wand
Fliese 20/20 cm im Dünnbett,
Fugenmörtel zementhaltig

Fliesen Höhe teilhoch
1,00 m

Bodenbelag
PUR-Beschichtung

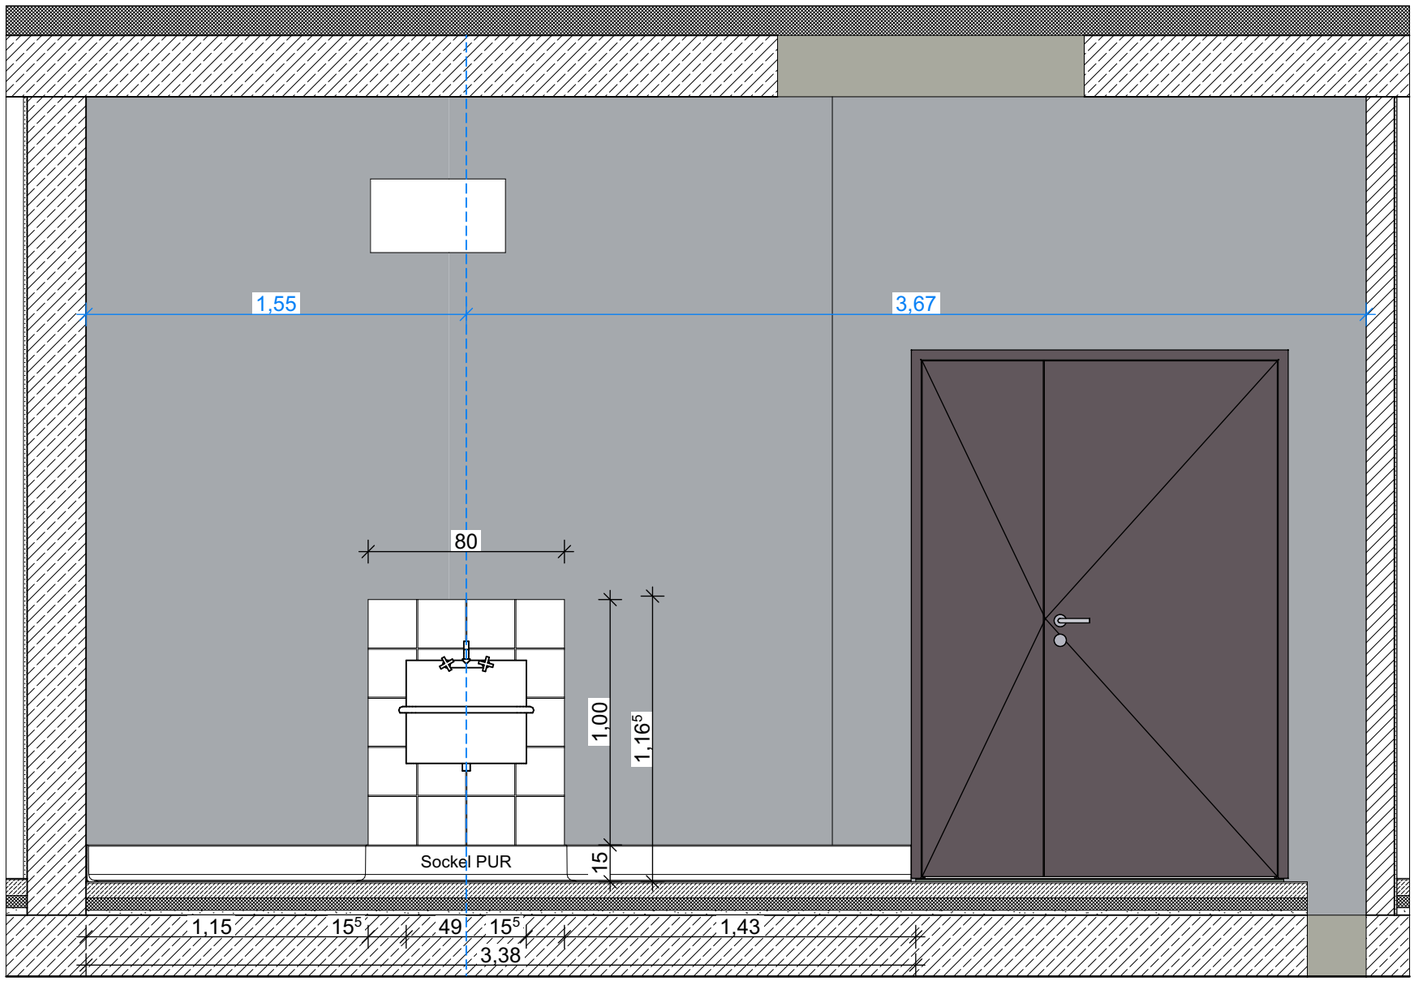

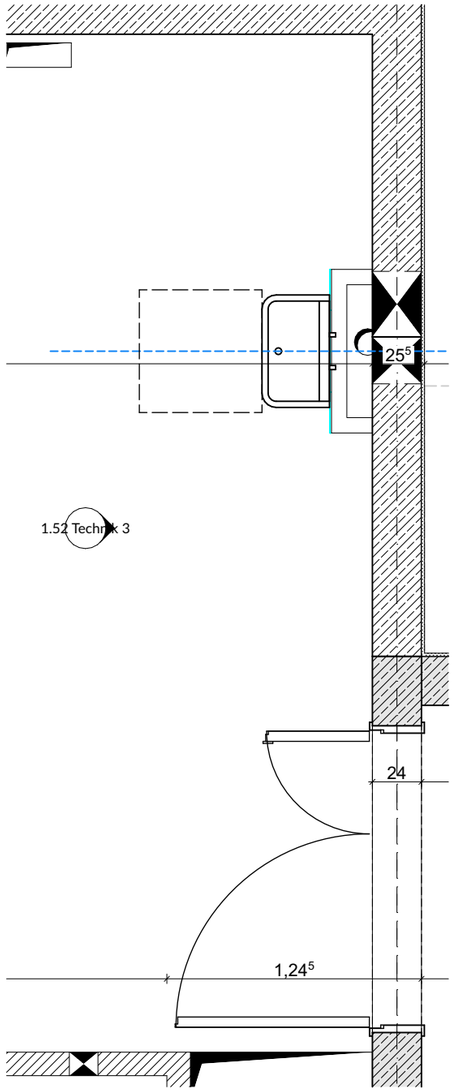

Sämtliche Maße sind vom Unternehmer eigenverantwortlich am Bau zu prüfen.
Alle Werkpläne sind nur in Verbindung mit den gültigen Schal- und Bewehrungsplänen des Tragwerksplaners, sowie den Durchbruchsplänen der Fachingenieure gültig und/oder den ergänzenden Angaben. Dehnungsfugen sind nach Angabe Tragwerksplaner auszuführen. Der Ausführende ist verpflichtet, den Auftraggeber auf etwaige Unstimmigkeiten der Ausführungsunterlagen hinzuweisen (VOB, § 3.3).

± 0,00 = +7,66 m üNN = OK FFB EG

Index	Datum	Änderungen/Ergänzungen	Name

LP 6 Ausschreibung

Erweiterung Grundschule Am Grünen Kamp

Erstellungsdatum: **19.08.25**

Plan Nr.	Planinhalt	Bearbeiter:	Maßstab
06.06.5.17	**Fliesenspiegel 1.52 Technik 3**		**1:30, 1:25**

Bauherr: **Stadt Delmenhorst**
Die Oberbürgermeisterin
Fachbereich 60 - Gebäudemanagement

Architekt:

Originalformat: 420 x 297 mm