

**Bekleidung Wand**
Fliese 20/20 cm im Dünnbett,
Fugenmörtel zementhaltig

**Fliesen Höhe teilhoch**
1,00 m

**Bodenbelag**
PUR-Beschichtung

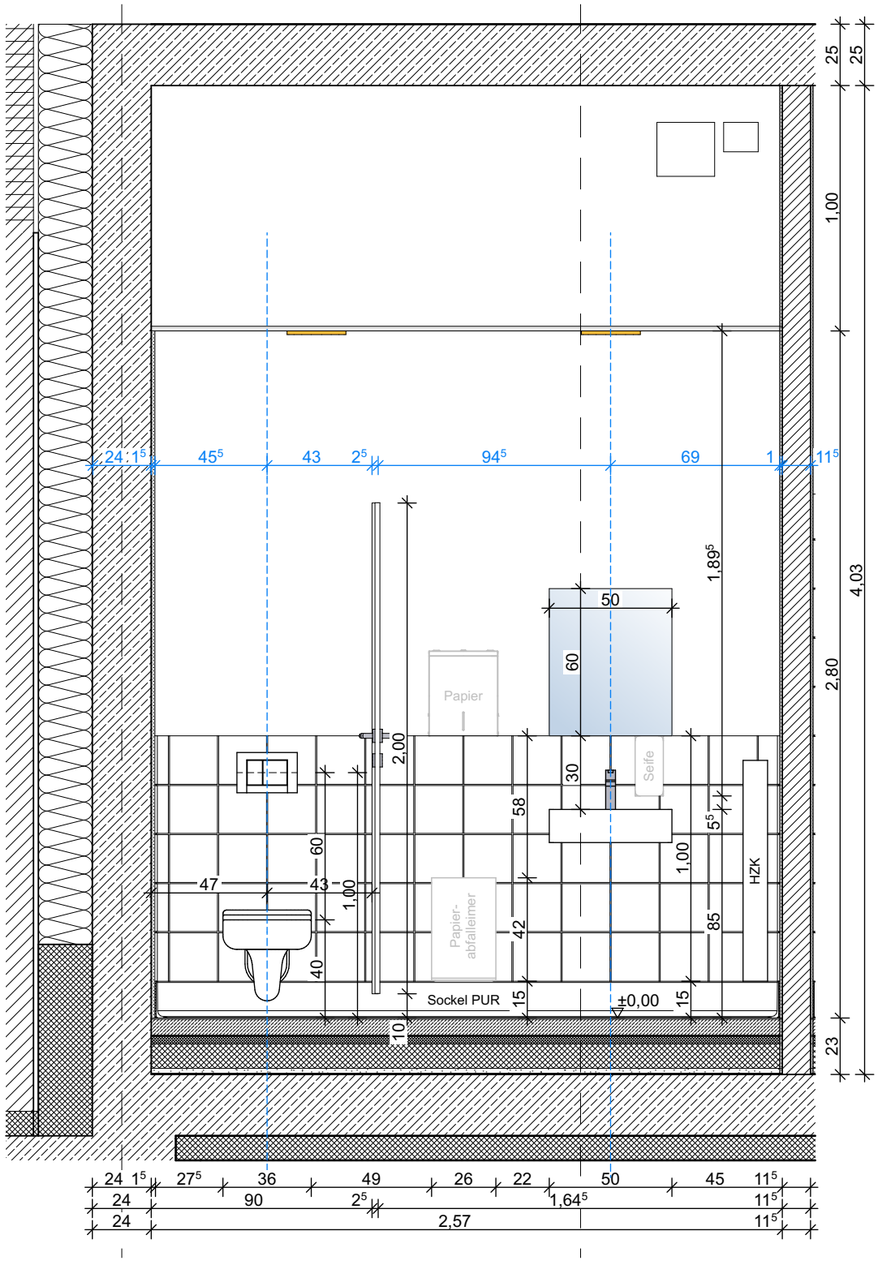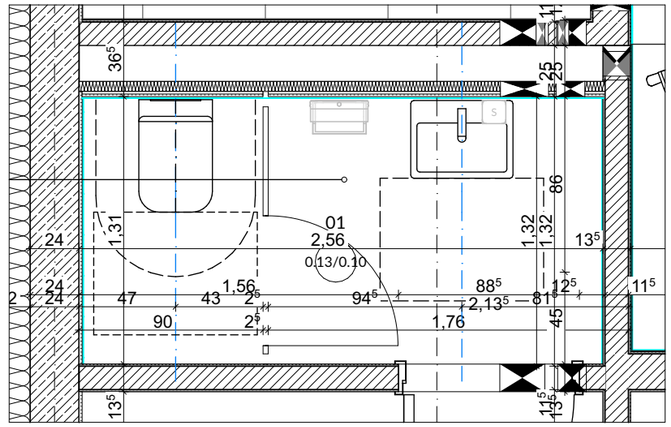


0.13 WC Pers. 1:25

Sämtliche Maße sind vom Unternehmer eigenverantwortlich am Bau zu prüfen.
Alle Werkpläne sind nur in Verbindung mit den gültigen Schal- und Bewehrungsplänen des Tragwerksplaners, sowie den Durchbruchsplänen der Fachingenieure gültig und/oder den ergänzenden Angaben. Dehnungsfugen sind nach Angabe Tragwerksplaner auszuführen. Der Ausführende ist verpflichtet, den Auftraggeber auf etwaige Unstimmigkeiten der Ausführungsunterlagen hinzuweisen (VOB, § 3.3).

± 0,00 = +7,66 m üNN = OK FFB EG

| Index | Datum | Änderungen/Ergänzungen | Name |
|---|---|---|---|
| | | | |
| | | | |
| | | | |
| | | | |
| | | | |

**LP 6 Ausschreibung**

**Erweiterung Grundschule Am Grünen Kamp**

Erstellungsdatum: **19.08.25**

Plan Nr. **06.06.5.2**

Planinhalt **Fliesenspiegel 0.10 WC-Personal**

Bearbeiter:

Maßstab **1:25, 1:30**

Bauherr: **Stadt Delmenhorst**
Die Oberbürgermeisterin
Fachbereich 60 - Gebäudemanagement

Architekt:

Originalformat: 420 x 297 mm