
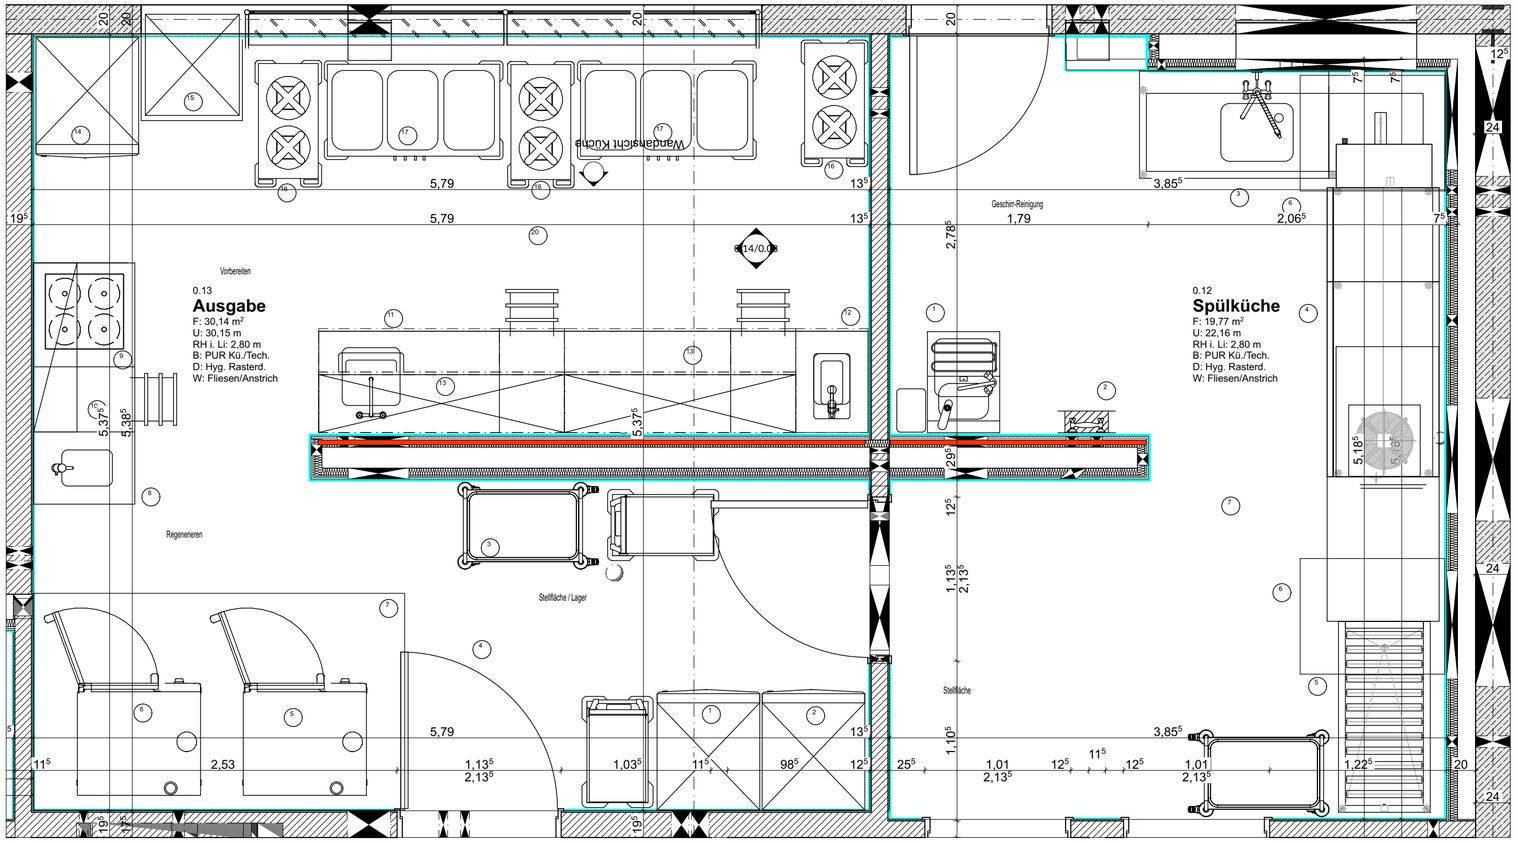


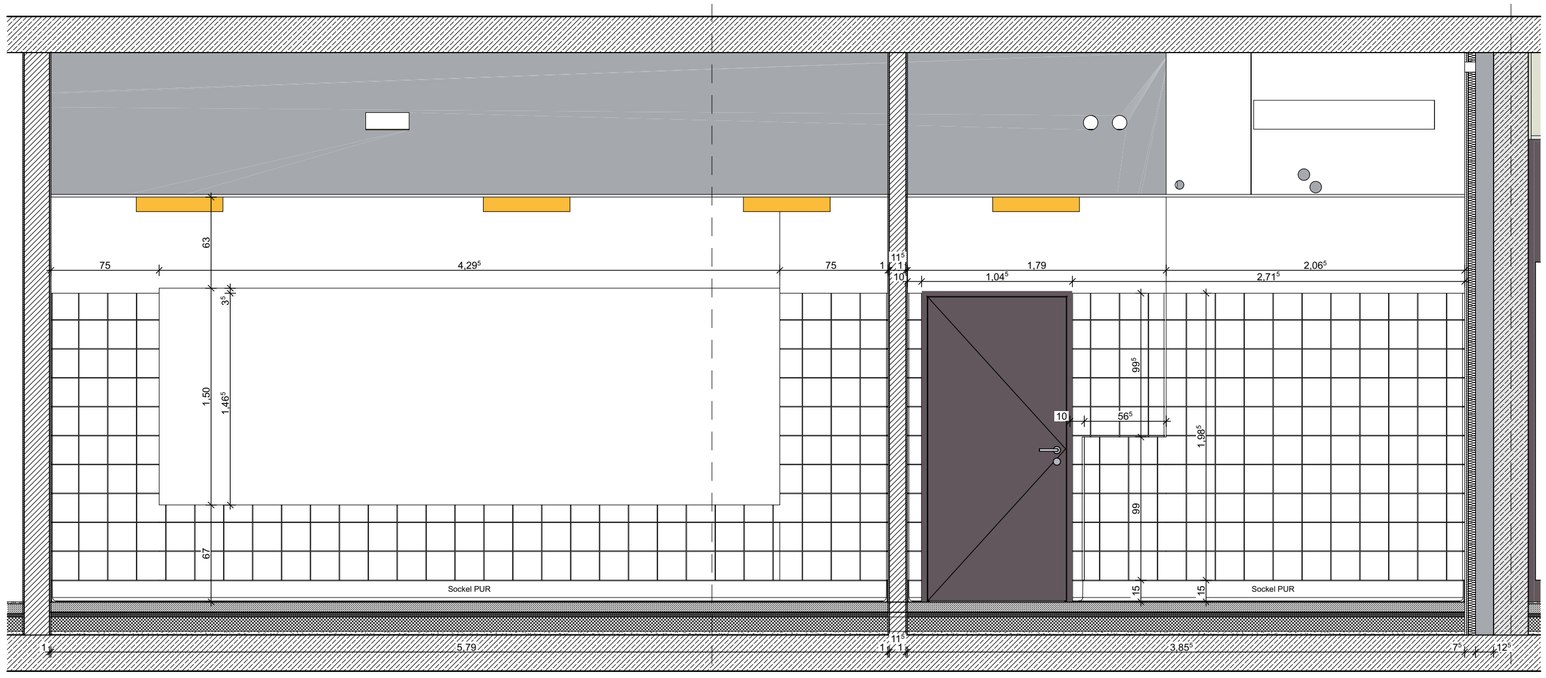

0.12 Spülküche / 0.13 Ausgabe

Bekleidung Wand
Fliese 20/20 cm im Dünnbett,
Fugenmörtel zementhaltig

Fliesen Höhe teilhoch
1,98⁵ m

Bodenbelag
PUR-Beschichtung

Sämtliche Maße sind vom Unternehmer eigenverantwortlich am Bau zu prüfen.
Alle Werkpläne sind nur in Verbindung mit den gültigen Schal- und Bewehrungsplänen des Tragwerksplaners, sowie den Durchbruchsplänen der Fachingenieure gültig und/oder den ergänzenden Angaben. Dehnungsfugen sind nach Angabe Tragwerksplaner auszuführen. Der Ausführende ist verpflichtet, den Auftraggeber auf etwaige Unstimmigkeiten der Ausführungsunterlagen hinzuweisen (VOB, § 3.3).

± 0,00 = +7,66 m üNN = OK FFB EG

Index	Datum	Änderungen/Ergänzungen	Name

Erweiterung Grundschule Am Grünen Kamp
Am Grünen Kamp 25 27749 Delmenhorst

Datum: **19.08.25**

Plan Nr.: **06.06.5.4**
Planinhalt: **Fliesenspiegel 0.12 Spülküche / 0.13 Ausgabe**
Bearbeiter:
Maßstab: **1:30**

Bauherr: Die Oberbürgermeisterin Fachbereich 60 - Gebäudemanagement Am Stadwall 1 27749 Delmenhorst
Tel.: 04221 991161 Fax: 04221 991260

Architekt:

Originalformat: DIN-A2 / 594 x 420 mm