

Anzahl 1

Tür-Plan-Nr.: T 1.43

Zarge: Holzblockzarge, doppelfalz

Türblattstärke: 70mm

Kunststoffkante

Beschlag: Knauf/Drücker, gekröpft





Profile: Farbton nach Wahl AG, gem. Bemusterung

Brandschutzanforderung: -

Nutzungskategorie: Differenzierungsraum

Überlichter: Festverglasung ESG - RW 52 dB

Seitenlicht: Festverglasung VSG - RW 52 dB

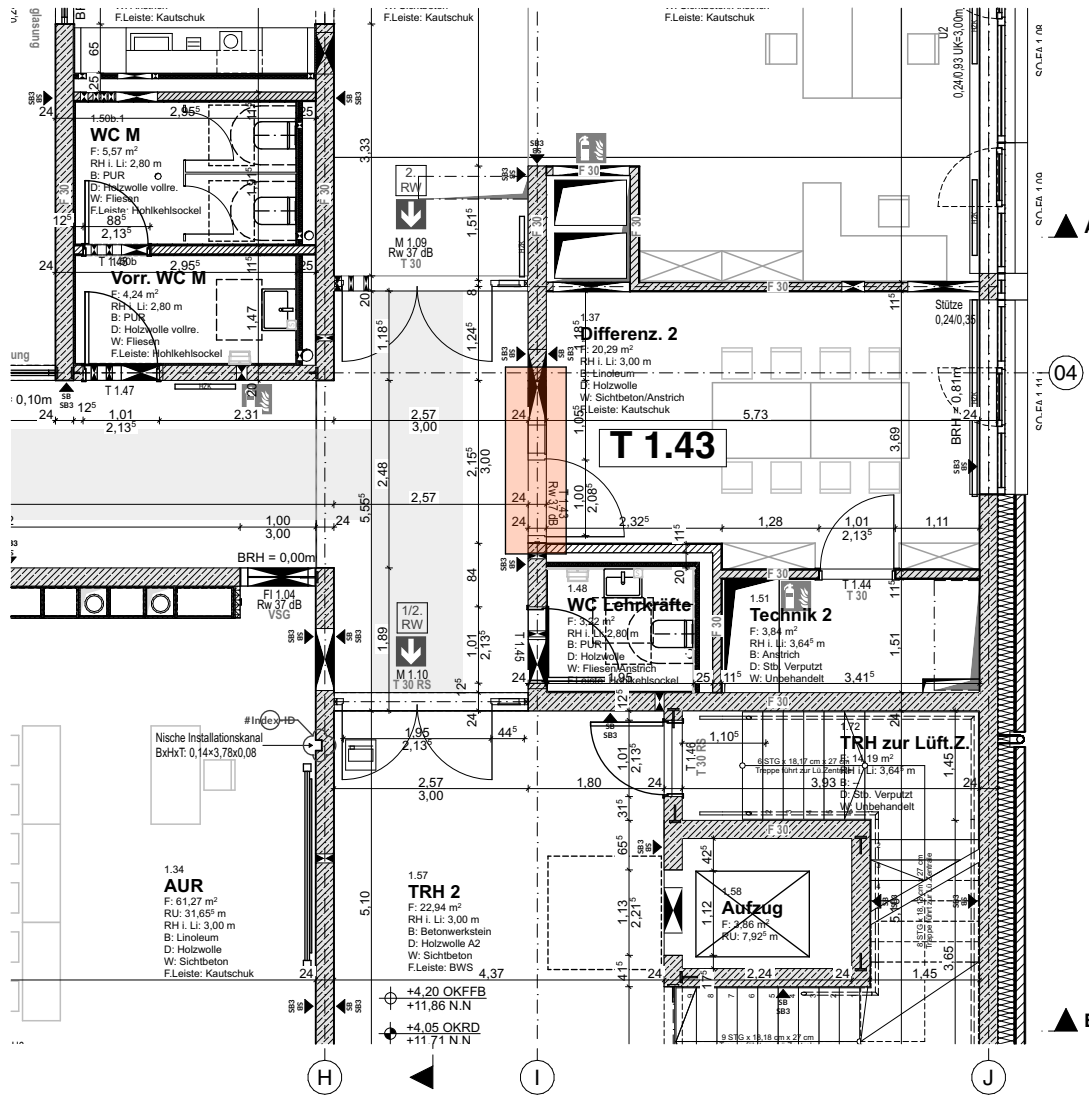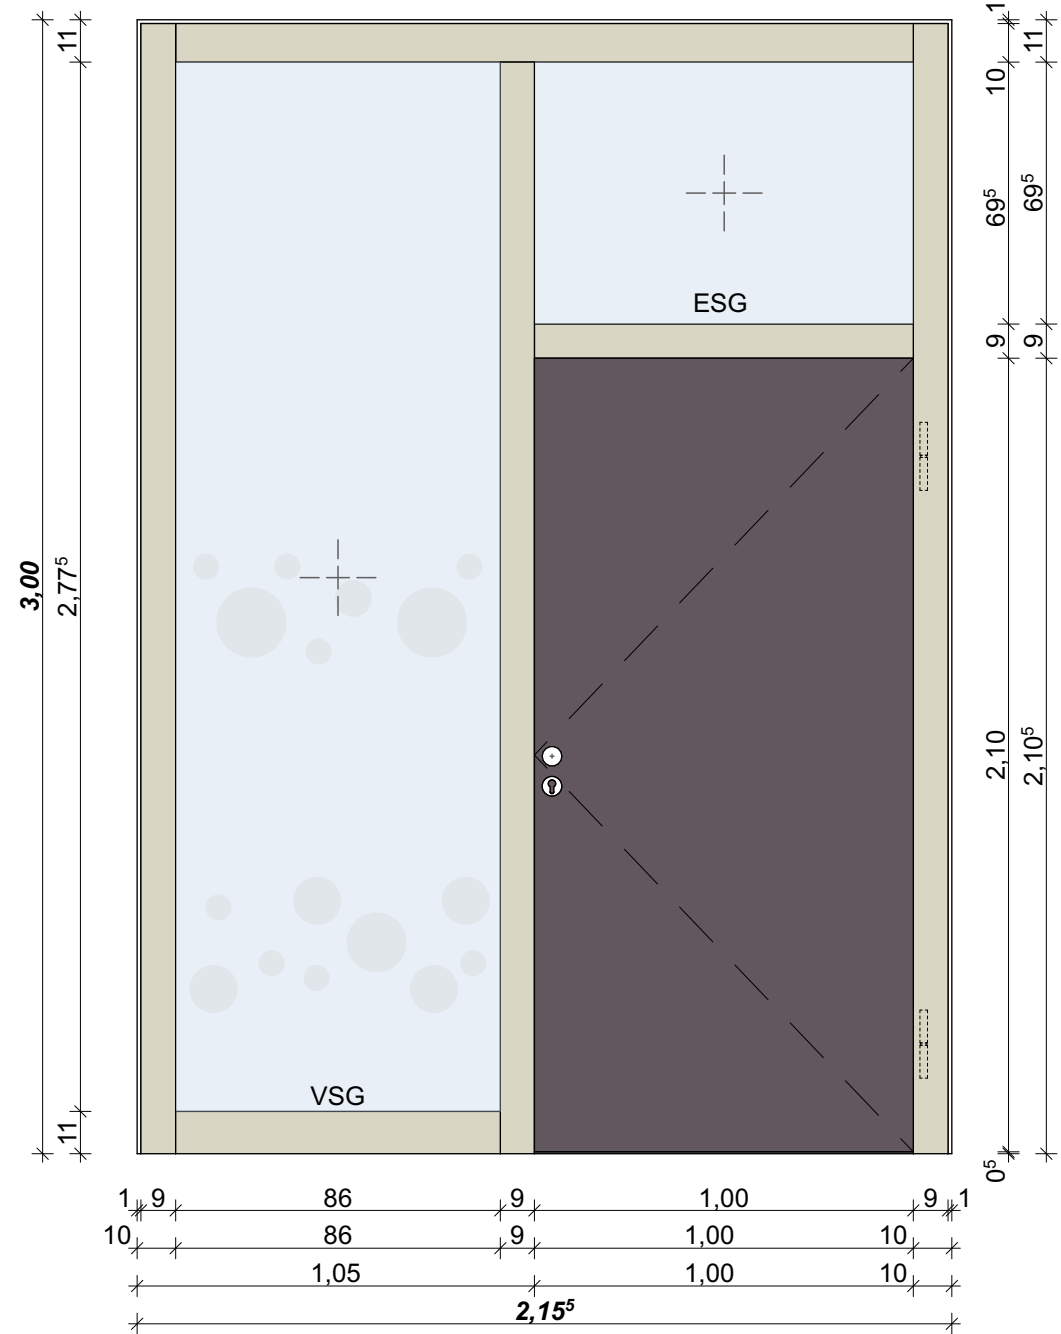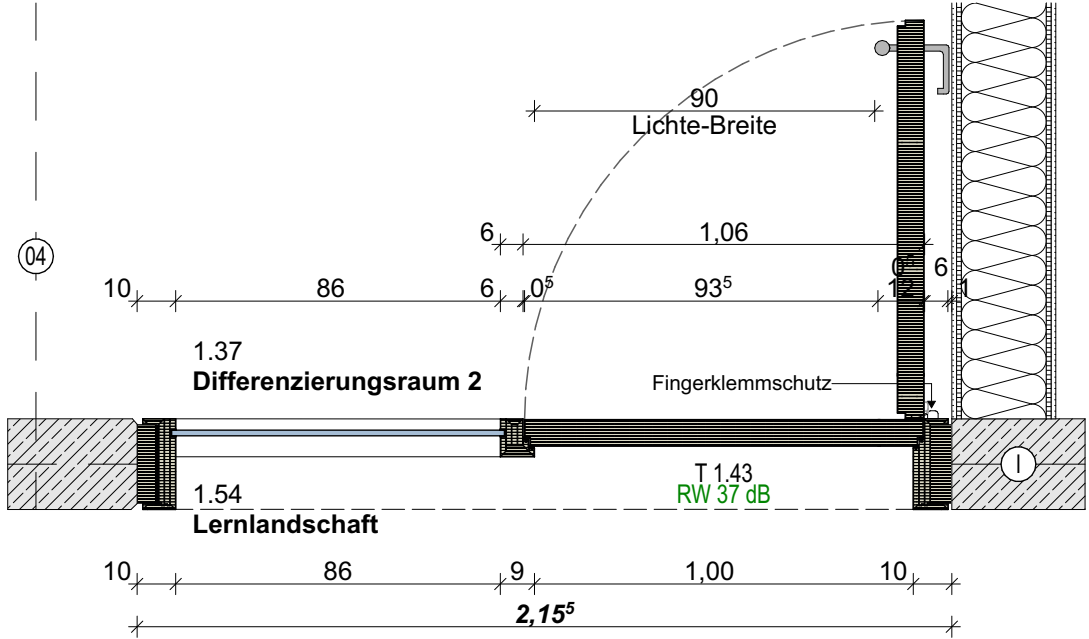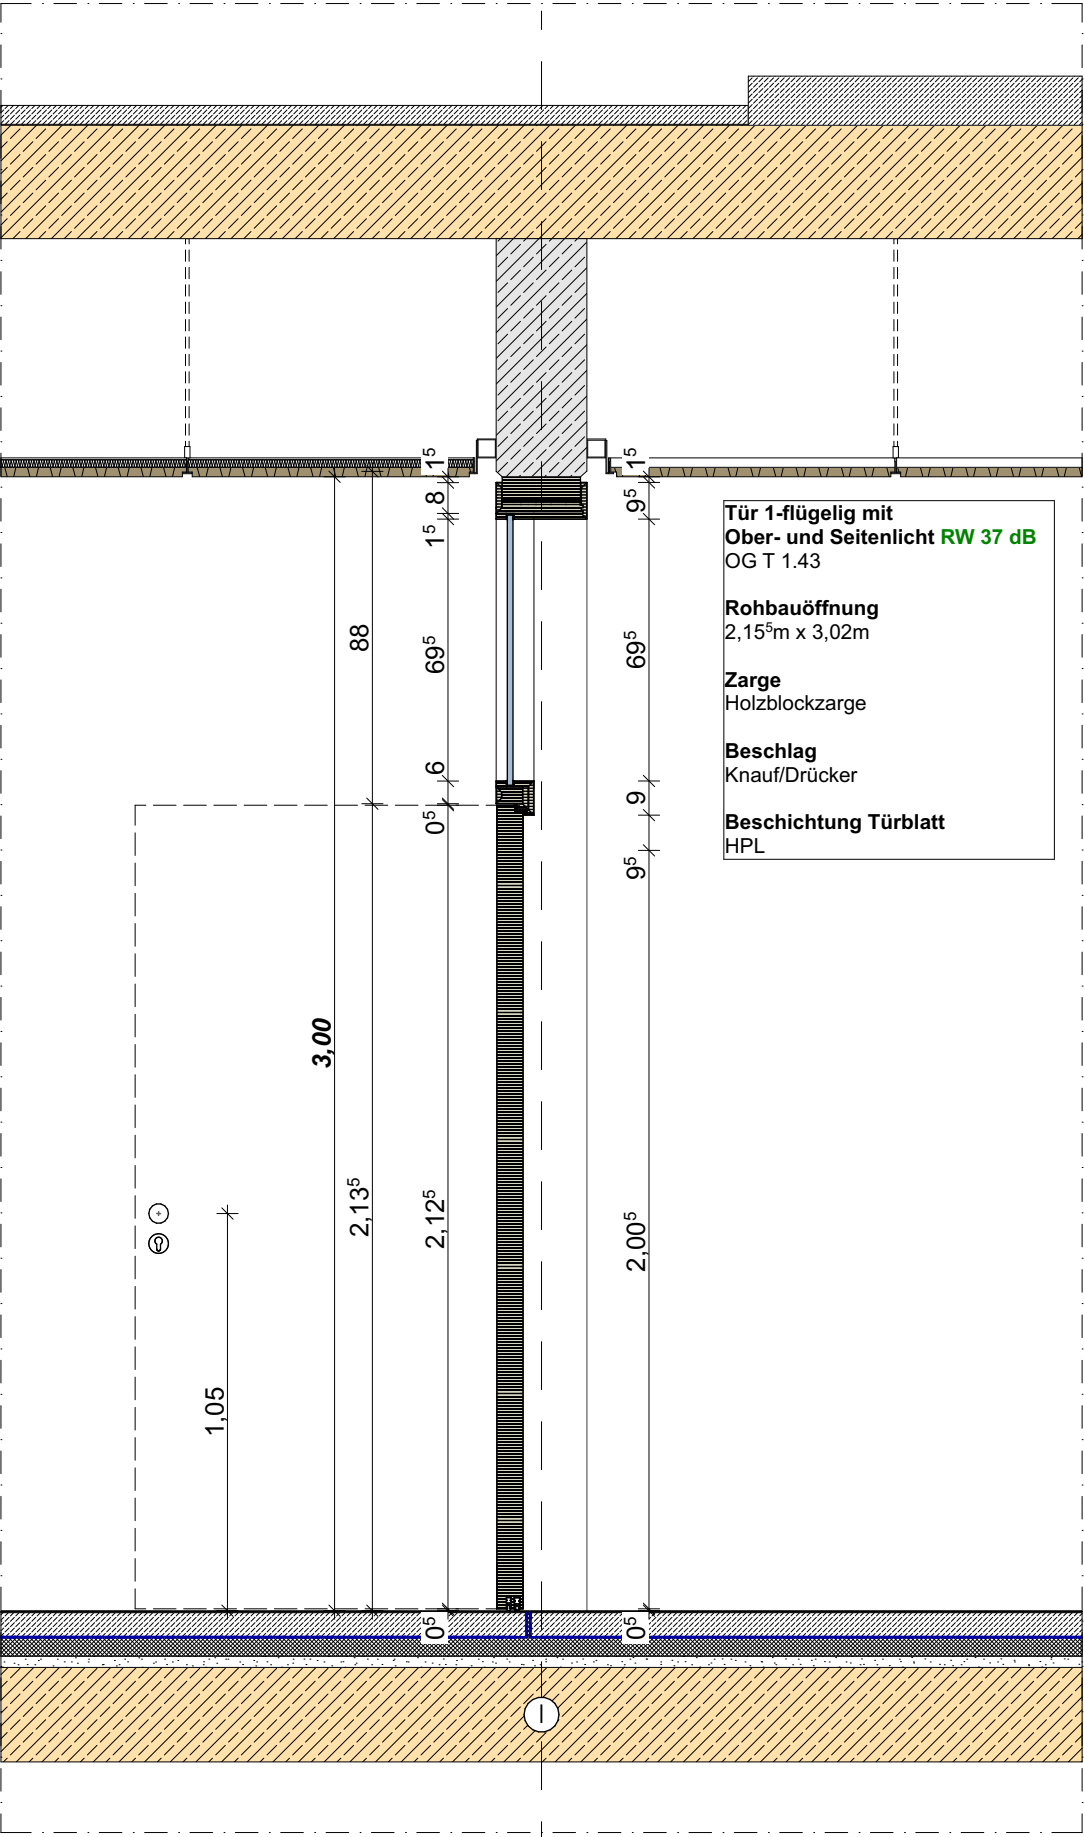

Sämtliche Maße sind vom Unternehmer eigenverantwortlich am Bau zu prüfen.
Alle Werkpläne sind nur in Verbindung mit den gültigen Schal- und Bewehrungsplänen
des Tragwerksplaners, sowie den Durchbruchsplänen der Fachingenieure gültig und/
oder den ergänzenden Angaben. Dehnungsfugen sind nach Angabe Tragwerksplaner
auszuführen. Der Ausführende ist verpflichtet, den Auftraggeber auf etwaige
Unstimmigkeiten der Ausführungsunterlagen hinzuweisen (VOB, § 3.3).

$\pm 0,00 = +7,66 \text{ m üNN} = \text{OK FFB EG}$

Index	Datum	Änderungen/Ergänzungen	Name

Bauvorhaben:

Erweiterung Grundschule Am Grünen Kamp

Bauherr:

Stadt Delmenhorst

Die Oberbürgermeisterin
Fachbereich 60 - Gebäudemanagement



Architekt:

Leistungsphase:

LP 6 Ausschreibung

Planinhalt:

Holzblockzarge mit Seiten- und Oberlicht RW

Plan / Dateinr.: 06.06.2.6.2.1	Erstellungsdatum: 19.08.25	Bearbeiter:	Status:
Projektnr.: P22-04	Index:	Maßstab: 1:100, 1:20	Geprüft von: