

Pos. T 1.49

Anzahl 1

Ebene: 1. Obergeschoss

Tür-Plan-Nr.: T 1.49

Rohbauöffnung: 1,76 x 3,00

Zarge: Holzblockzarge, doppelfalz mit Schattenfuge

Materialität: Holz

Türblattstärke: 70mm

Türblatt: stumpf mit Leibungsfalz, HPL Kunststoffkante

Bodendichtung: 2 Abdichtung UK-Türblatt

Beschlag: Knauf/Drücker, gekröpft

Bänder: 2, Edelstahl

Profile: Farbton nach Wahl AG, gem. Bemusterung

Sicherheitsmarkierung: wie Darstellung

Brandschutzanforderung: -





Schallschutzklasse: RW 37 dB

Nutzungskategorie: Klassenzimmer

Türschließer: -

Oberlichter: Festverglasung ESG

Seitenlicht: Festverglasung VSG

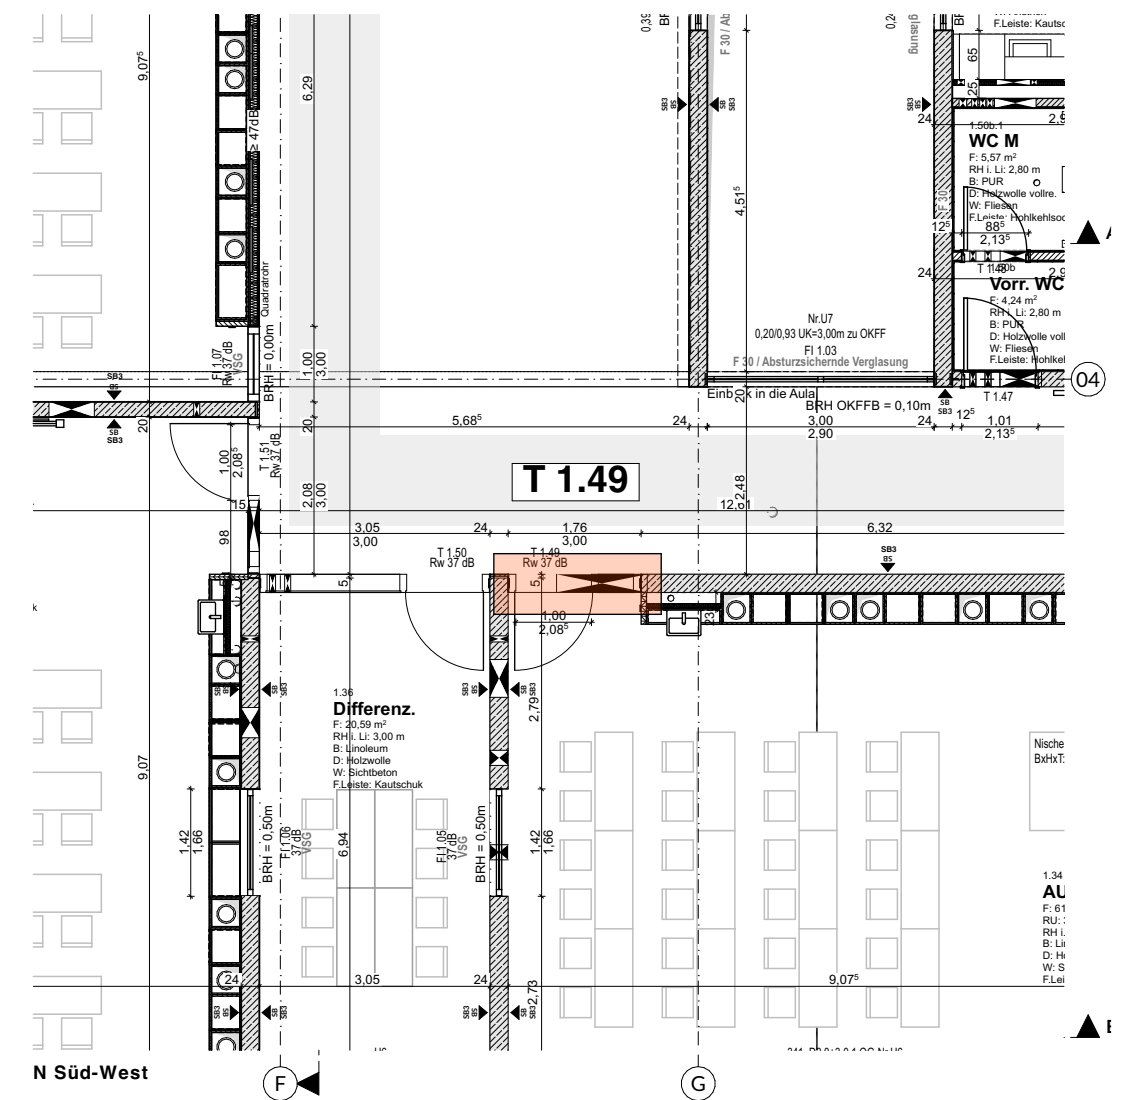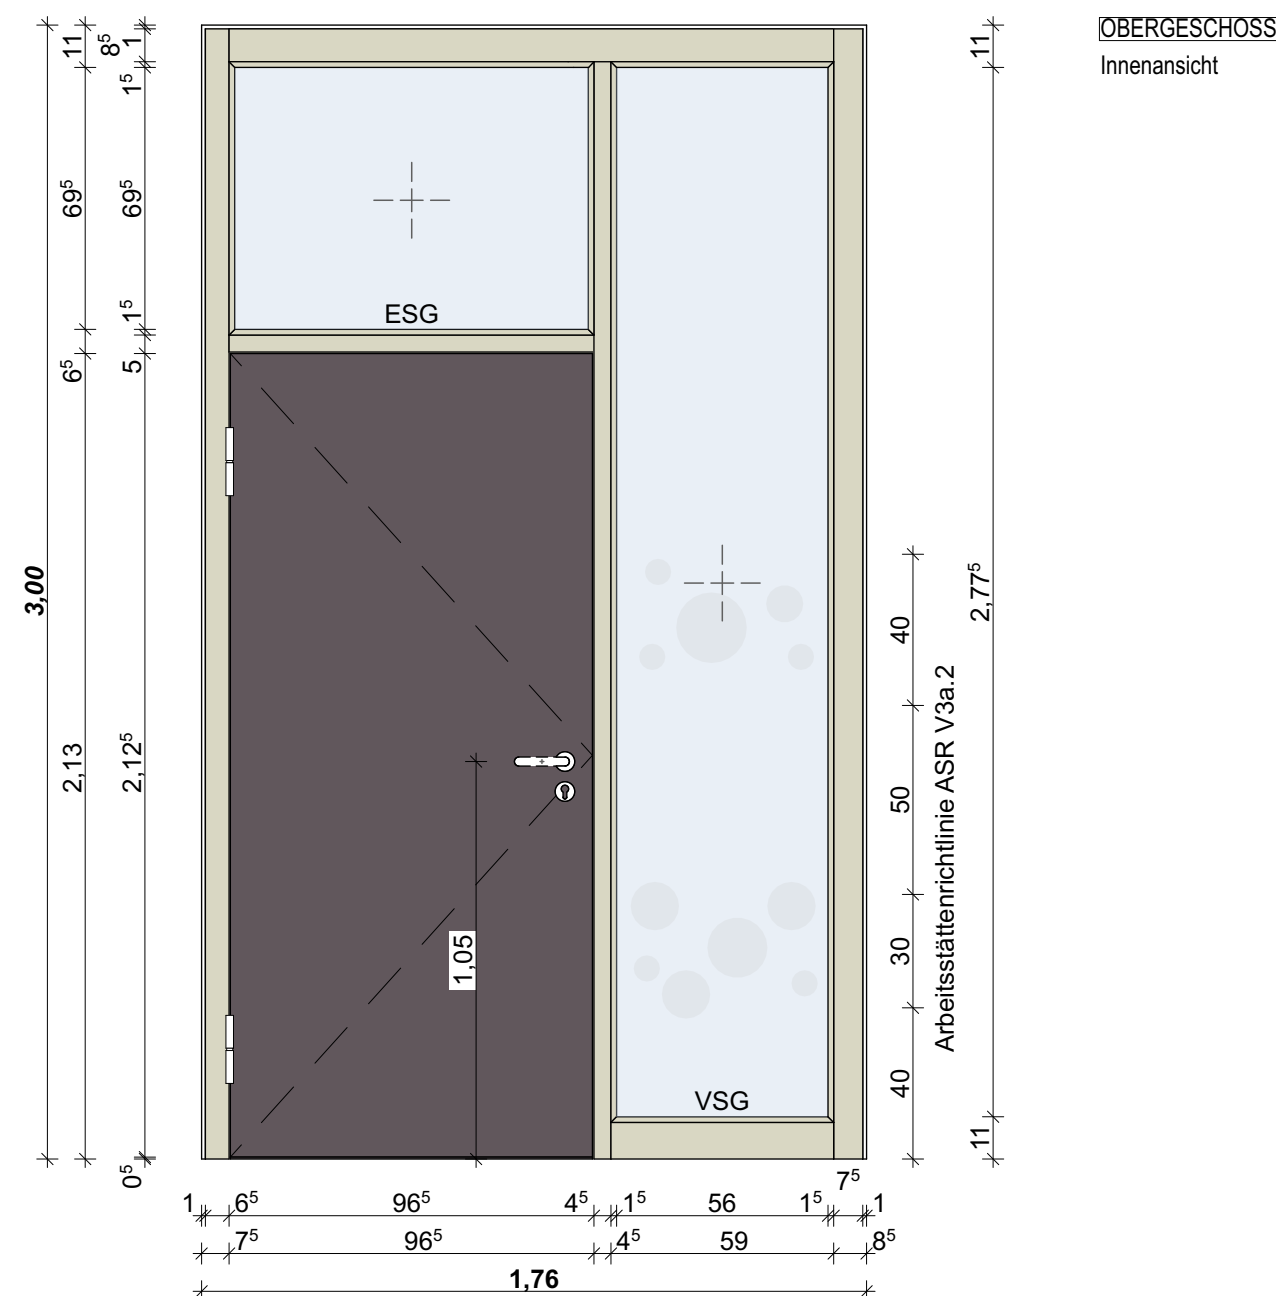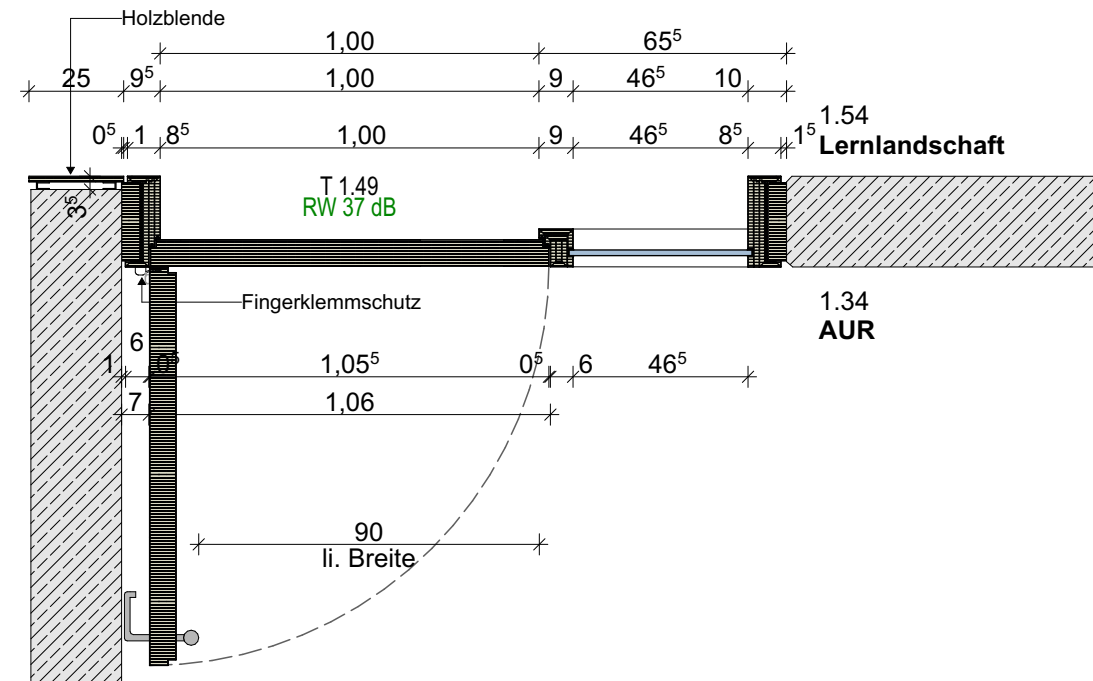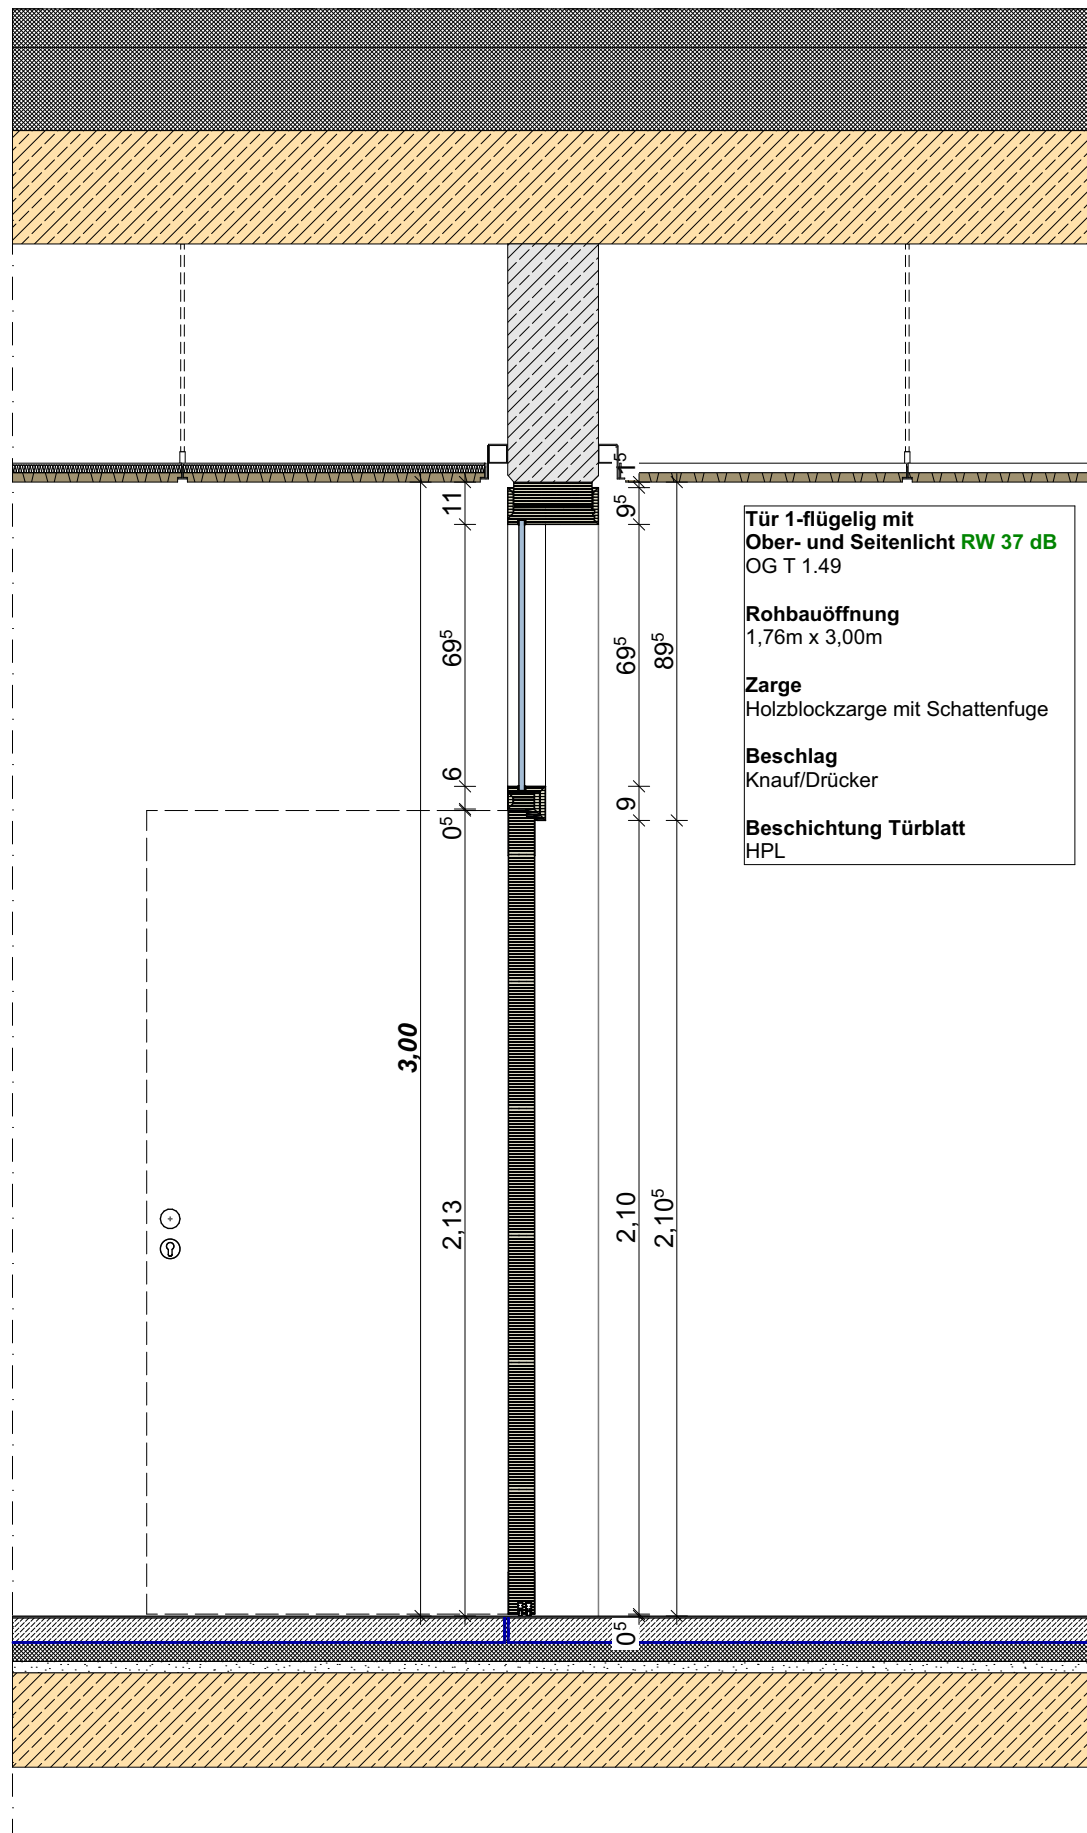

Sämtliche Maße sind vom Unternehmer eigenverantwortlich am Bau zu prüfen.
Alle Werkpläne sind nur in Verbindung mit den gültigen Schal- und Bewehrungsplänen
des Tragwerksplaners, sowie den Durchbruchplänen der Fachingenieure gültig und/
oder den ergänzenden Angaben. Dehnungsfugen sind nach Angabe Tragwerksplaner
auszuführen. Der Ausführende ist verpflichtet, den Auftraggeber auf etwaige
Unstimmigkeiten der Ausführungsunterlagen hinzuweisen (VOB, § 3.3).

$\pm 0,00 = +7,66 \text{ m üNN} = \text{OK FFB EG}$

Index	Datum	Änderungen/Ergänzungen	Name

Bauvorhaben:

Erweiterung Grundschule Am Grünen Kamp

Bauherr:

Stadt Delmenhorst

Die Oberbürgermeisterin
Fachbereich 60 - Gebäudemanagement



Architekt:

Leistungsphase:

LP 6 Ausschreibung

Planinhalt:

Holzblockzarge mit Seiten- und Oberlicht RW

Plan / Dateinr.:	06.06.2.6.2.2
------------------	---------------

Erstellungsdatum	19.08.25
------------------	----------

Bearbeiter:

Status:

Projektnr.:
P22-04

Index:	
--------	--

Maßstab:
1:100, 1:20

Geprüft von: