

Pos. T 1.51

Anzahl 1

Ebene: 1. Obergeschoss

Tür und Fenster-Plan-Nr.: T 1.51

Rohbauöffnung: 2,08 x 3,00

Zarge: Holzblockzarge, doppelfalz mit Schattenfuge

Materialität: Holz

Türblattstärke: 70mm

Türblatt: stumpf mit Leibungsfalz, HPL, Kunststoffkante

Bodendichtung: 2 Abdichtung UK-Türblatt

Beschlag: Knauf/Drücker, gekröpft

Bänder: 2, Edelstahl

Profile: Farbton nach Wahl AG, gem. Bemusterung

Sicherheitsmarkierung: wie Darstellung

Brandschutzanforderung: -

Schallschutzklasse: RW 37 dB

Nutzungskategorie: Klassenraum

Türschließer: -

Oberlichter: Festverglasung ESG

Seitenlicht: Festverglasung VSG

Pos. FI 1.07

Anzahl 1

Ebene: 1. Obergeschoss

Tür und Fenster-Plan-Nr.: FI 1.07

Rohbauöffnung: 1,00 x 3,00

Zarge: Holzblockzarge mit Schattenfuge

Materialität: Holz


Sicherheitsmarkierung: wie Darstellung

Brandschutzanforderung: -






Schallschutzklasse: RW 37 dB

Nutzungskategorie: Klassenraum

Verglasung: Festverglasung VSG

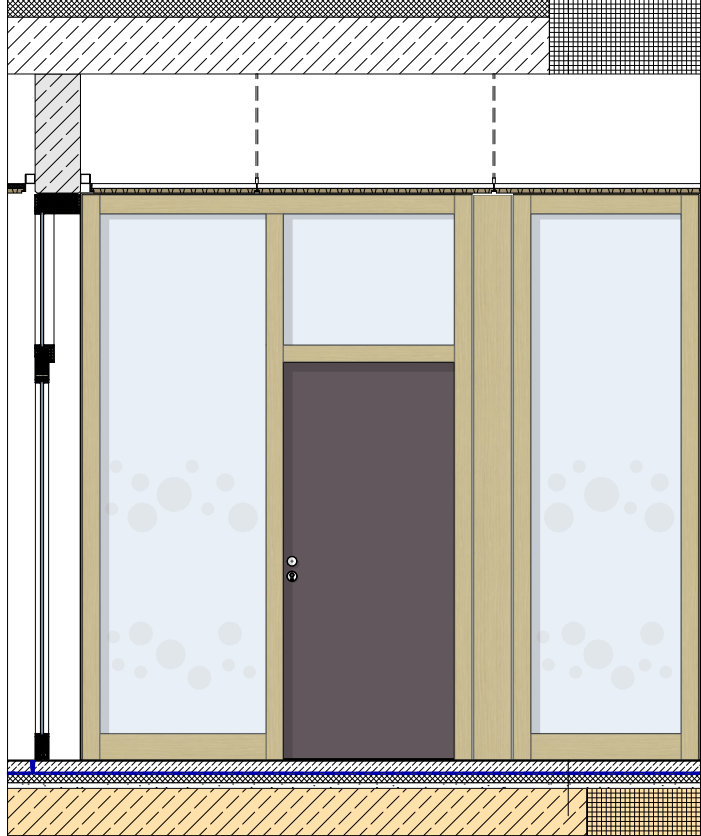

Ansicht mit Holzblende

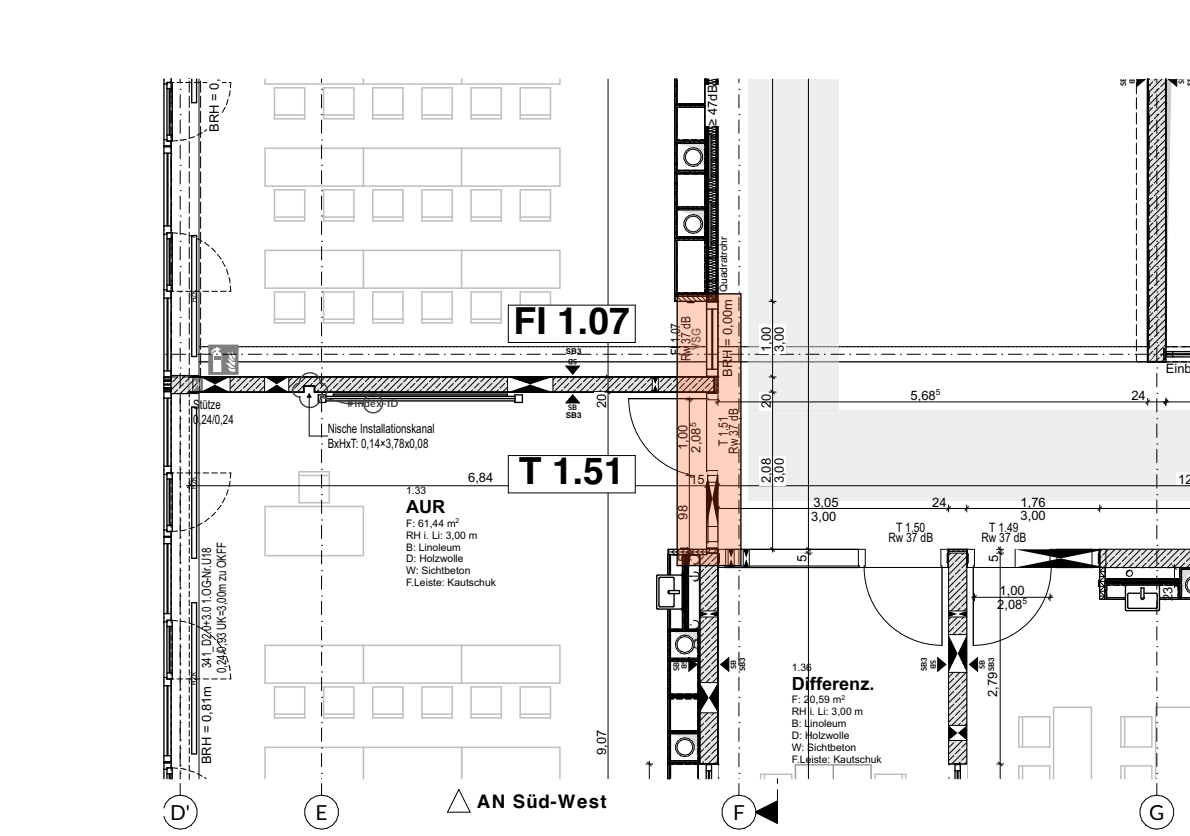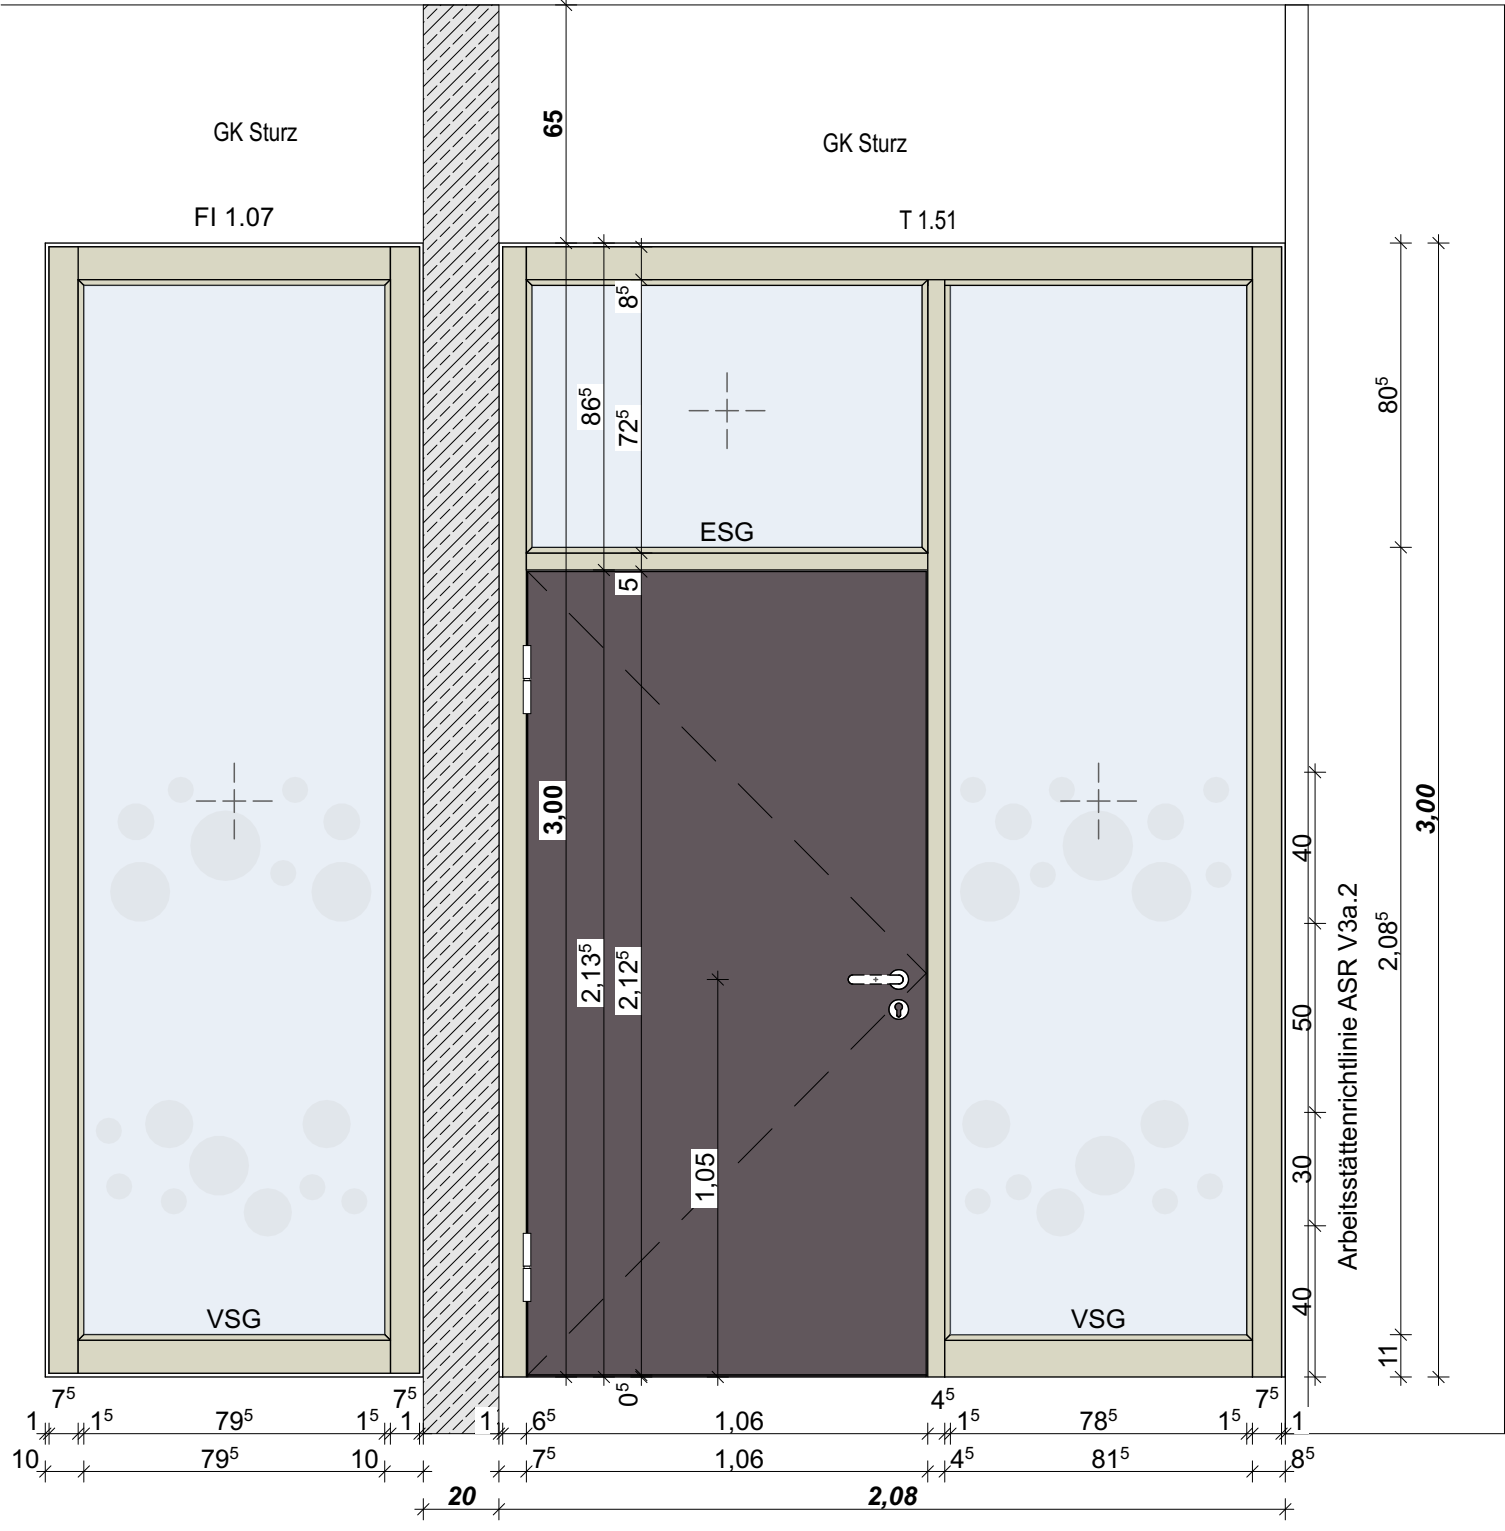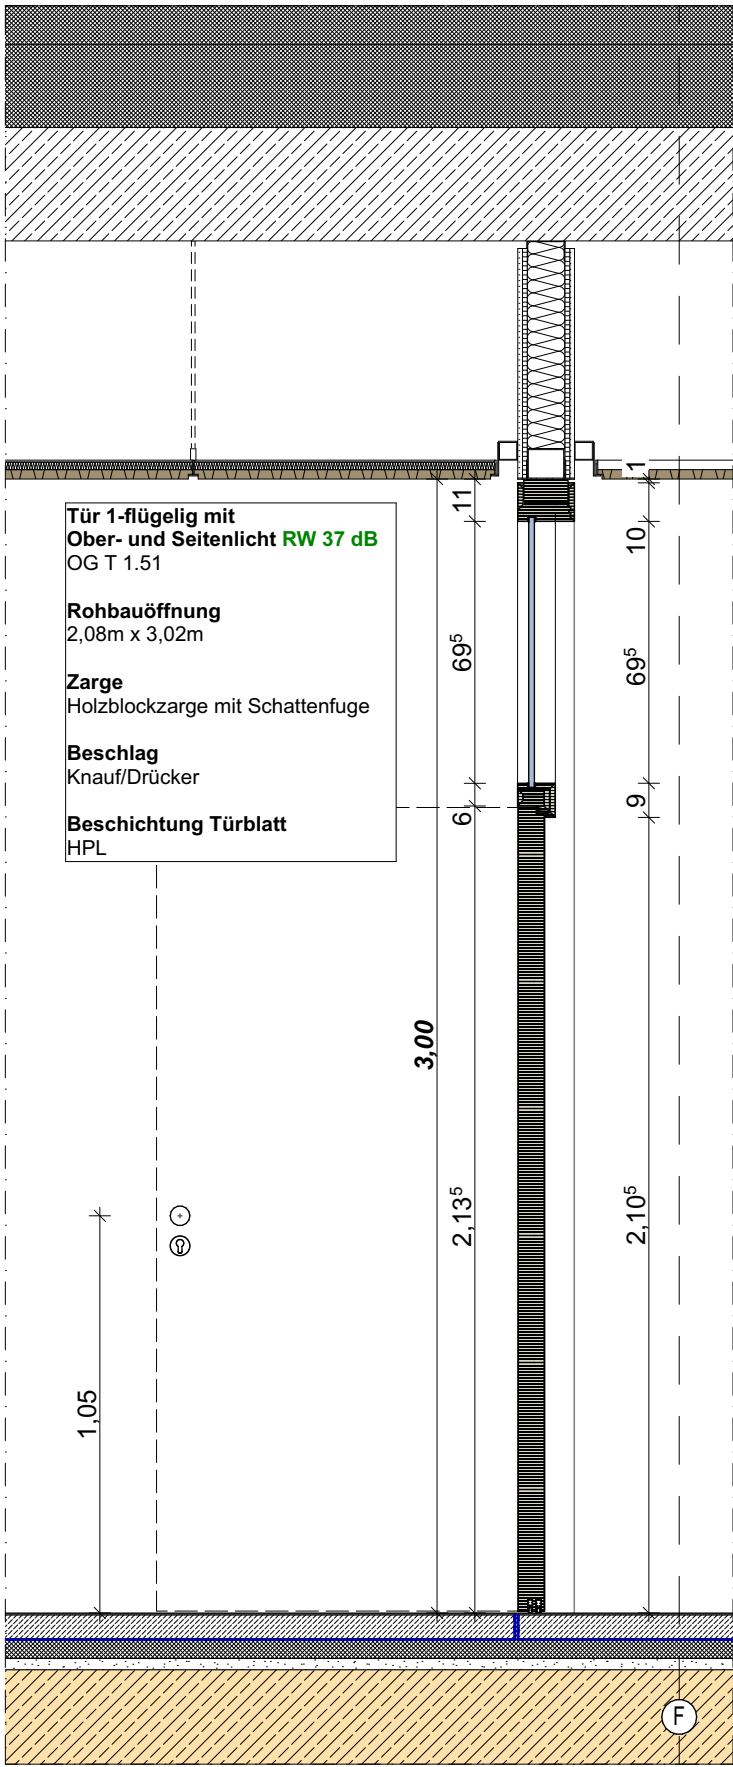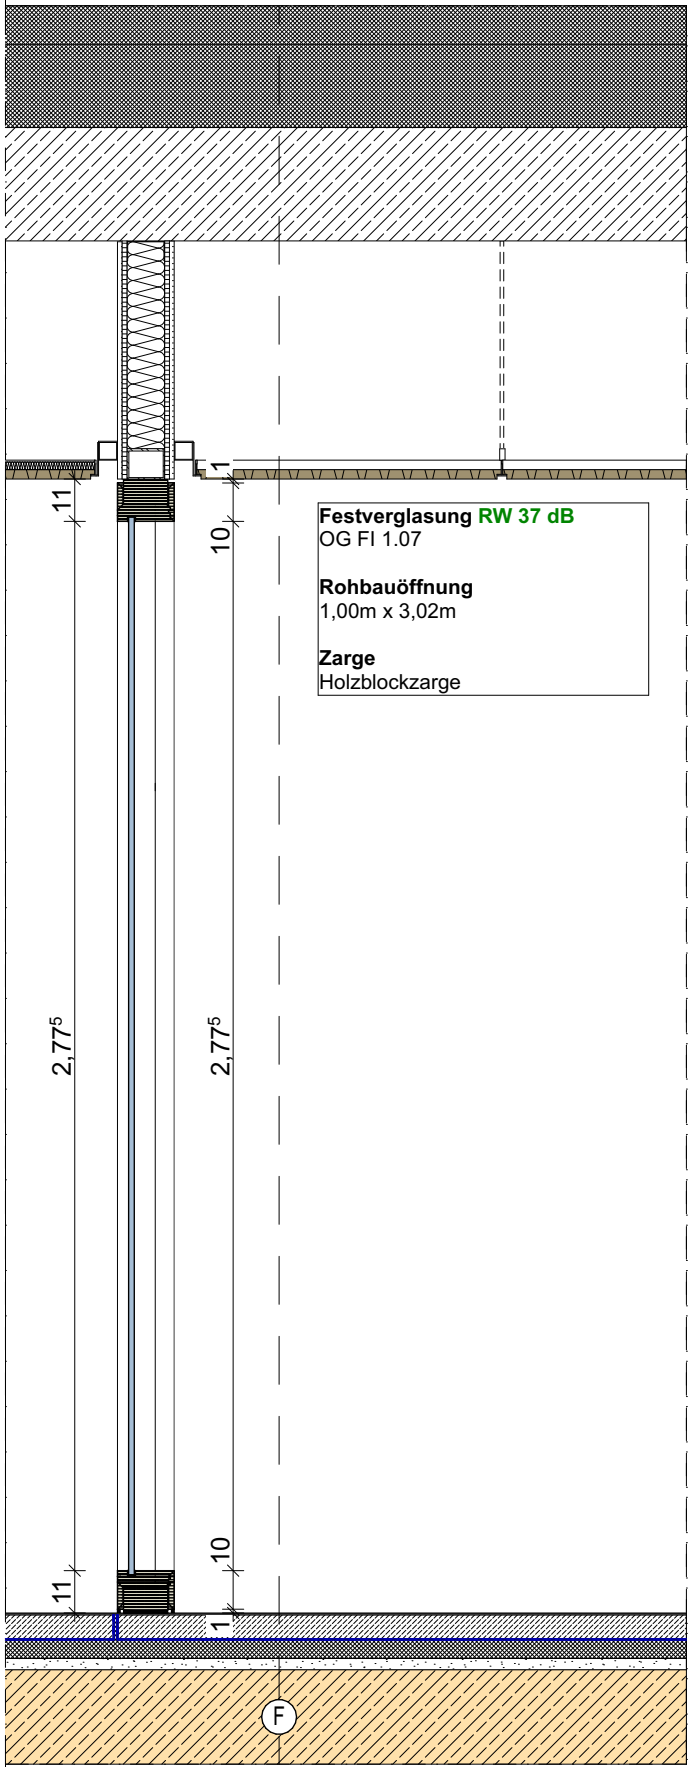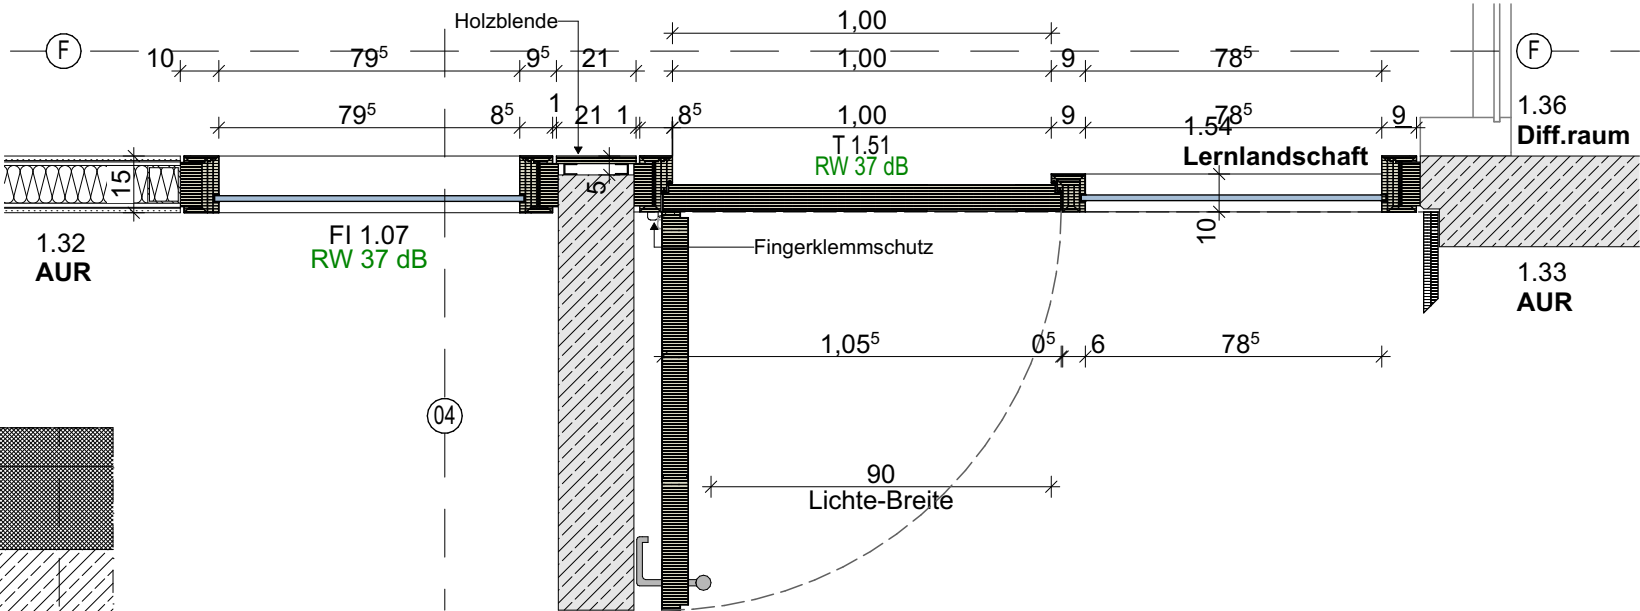

Sämtliche Maße sind vom Unternehmer eigenverantwortlich am Bau zu prüfen.
Alle Werkpläne sind nur in Verbindung mit den gültigen Schal- und Bewehrungsplänen
des Tragwerksplaners, sowie den Durchbruchplänen der Fachingenieure gültig und/
oder den ergänzenden Angaben. Dehnungsfugen sind nach Angabe Tragwerksplaner
auszuführen. Der Ausführende ist verpflichtet, den Auftraggeber auf etwaige
Unstimmigkeiten der Ausführungsunterlagen hinzuweisen (VOB, § 3.3).

± 0,00 = +7,66 m üNN = OK FFB EG

Index	Datum	Änderungen/Ergänzungen			Name

Bauvorhaben:

Erweiterung Grundschule Am Grünen
Kamp

Bauherr:

Stadt Delmenhorst

Die Oberbürgermeisterin
Fachbereich 60 - Gebäudemanagement



Architekt:

Leistungsphase:

LP 6 Ausschreibung

Planinhalt:

Holzblockzarge mit Seiten- und Oberlicht u.
Festverglasung RW 37 dB _ T 1.51 u. FI 1.07

Plan / Dateinr.:

06.06.2.6.2.4

Erstellungsdatum:

19.08.25

Bearbeiter:

Status:

Projektnr.:

P22-04

Index:

Maßstab:

1:100, 1:20, 1:40

Geprüft von: