
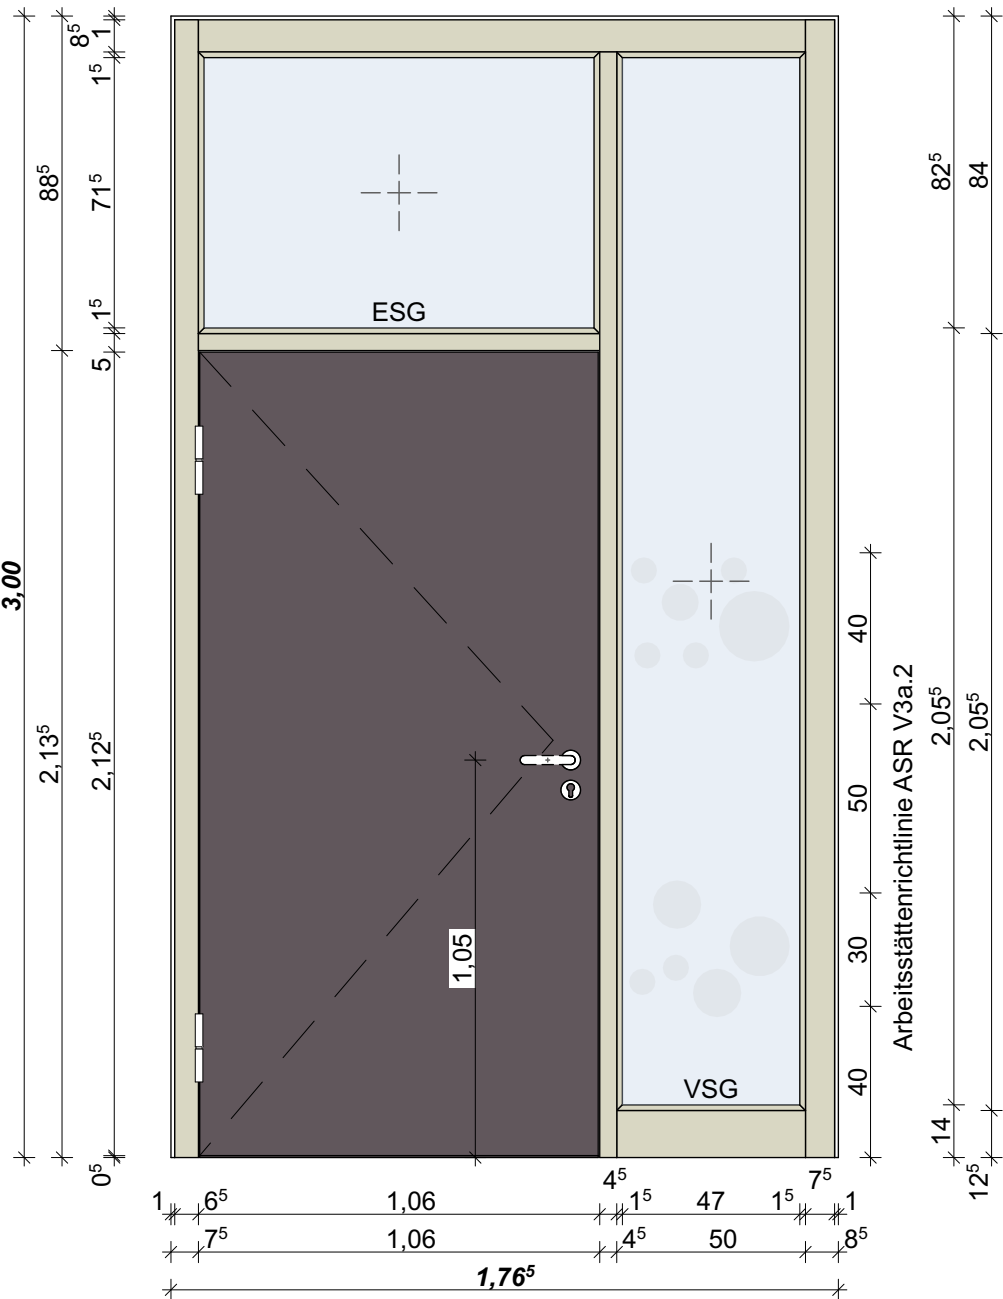
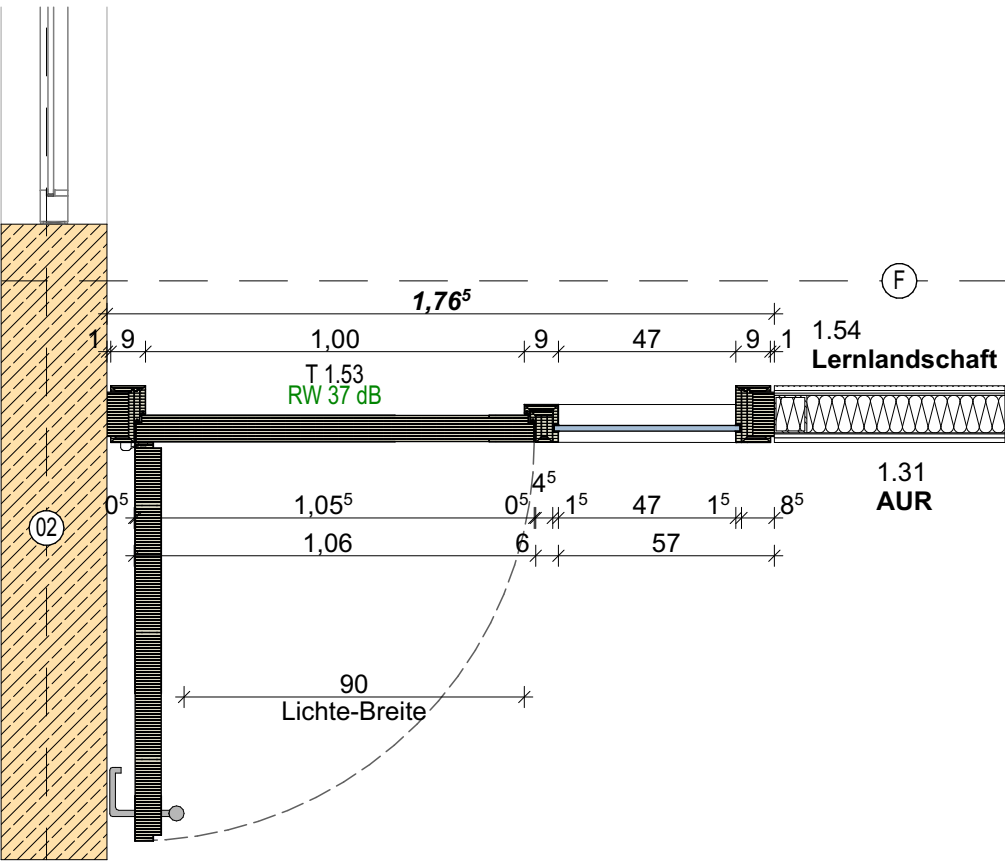



Pos. T 1.53

Anzahl 1

- Ebene: 1. Obergeschoss
Tür-Plan-Nr.: T 1.53
Rohbauöffnung: 1,76⁵ x 3,00
Zarge: Holzblockzarge, doppelfalz mit Schattenfuge
Materialität: Holz
Türblattstärke: 70mm
Türblatt: stumpf mit Leibungsfalz, HPL, Kunststoffkante
Bodendichtung: 2 Abdichtung UK-Türblatt
Beschlag: Knauf/Drücker, gekröpft
Bänder: 2, Edelstahl
Profile: Farbton nach Wahl AG, gem. Bemusterung
Sicherheitsmarkierung: wie Darstellung
Brandschutzanforderung: -
Schallschutzklasse: RW 37 dB
Nutzungskategorie: Klassenzimmer
Türschließer: -
Oberlichter: Festverglasung ESG
Seitenlicht: Festverglasung VSG

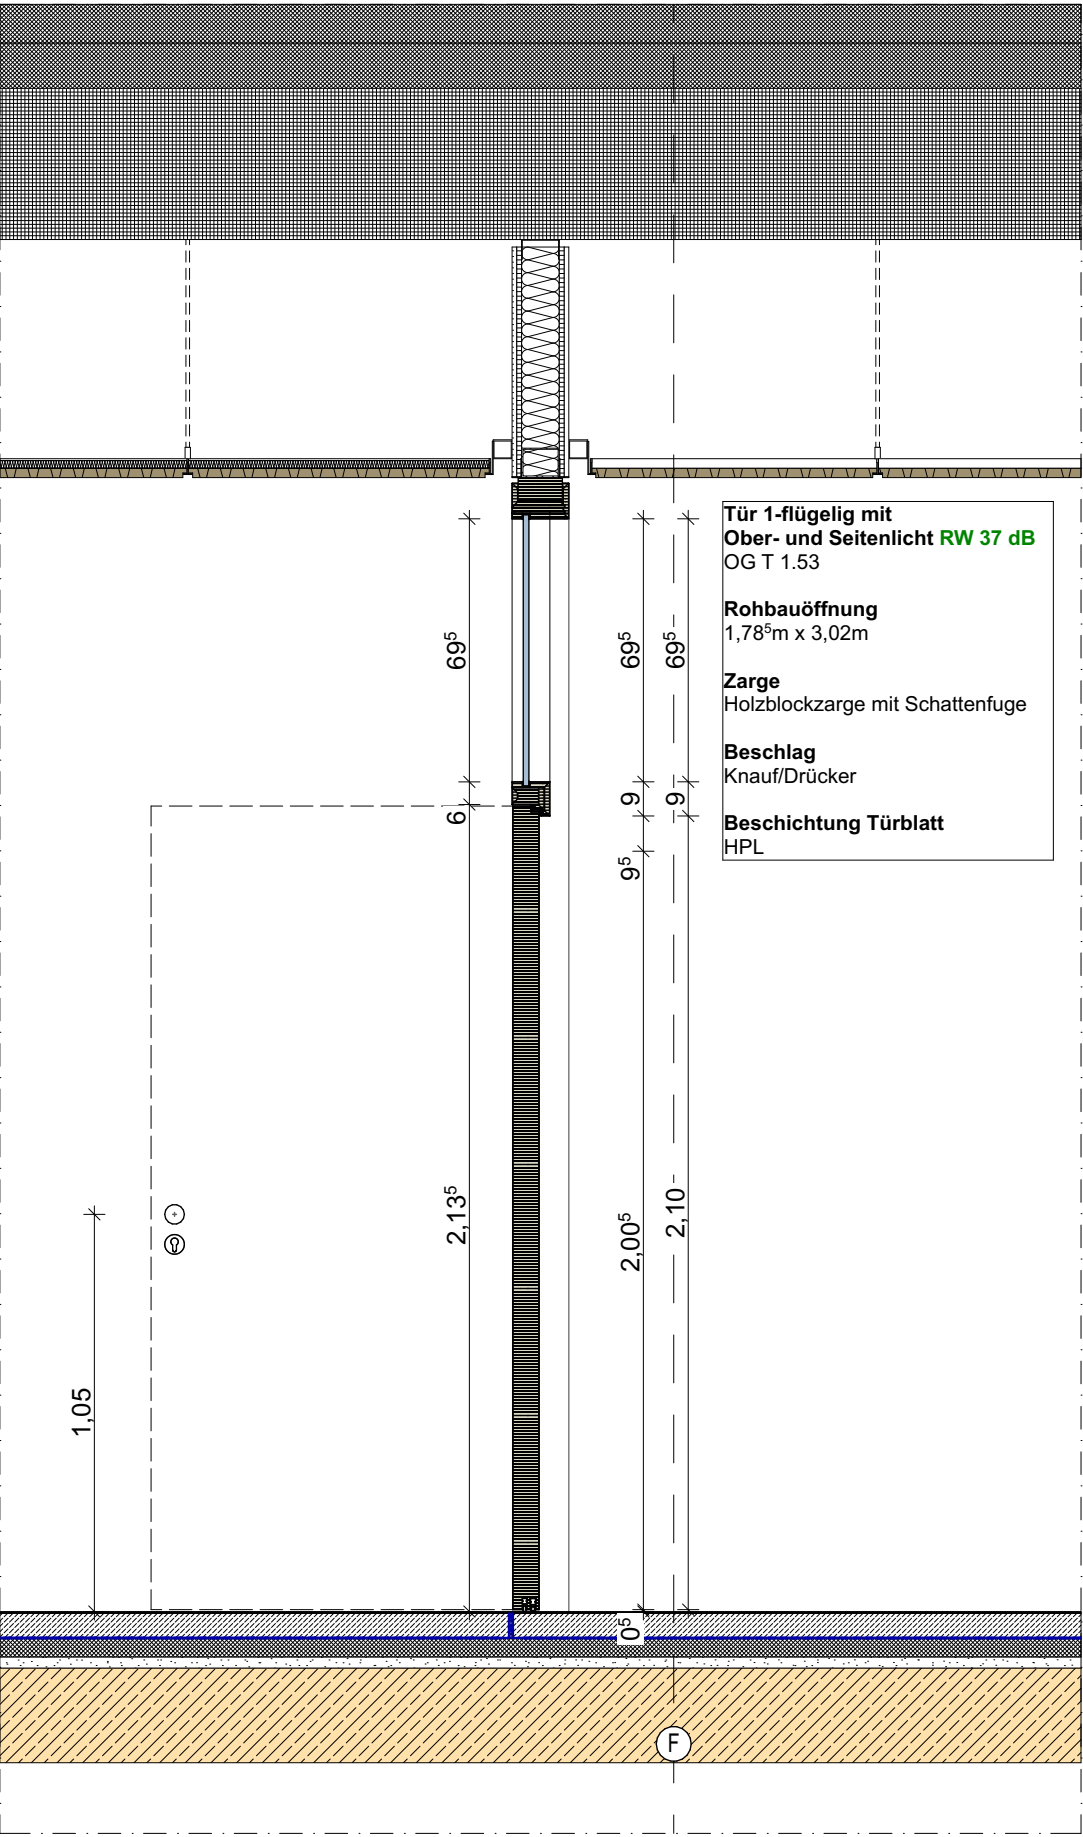

OBERGESCHOSS
Innenansicht

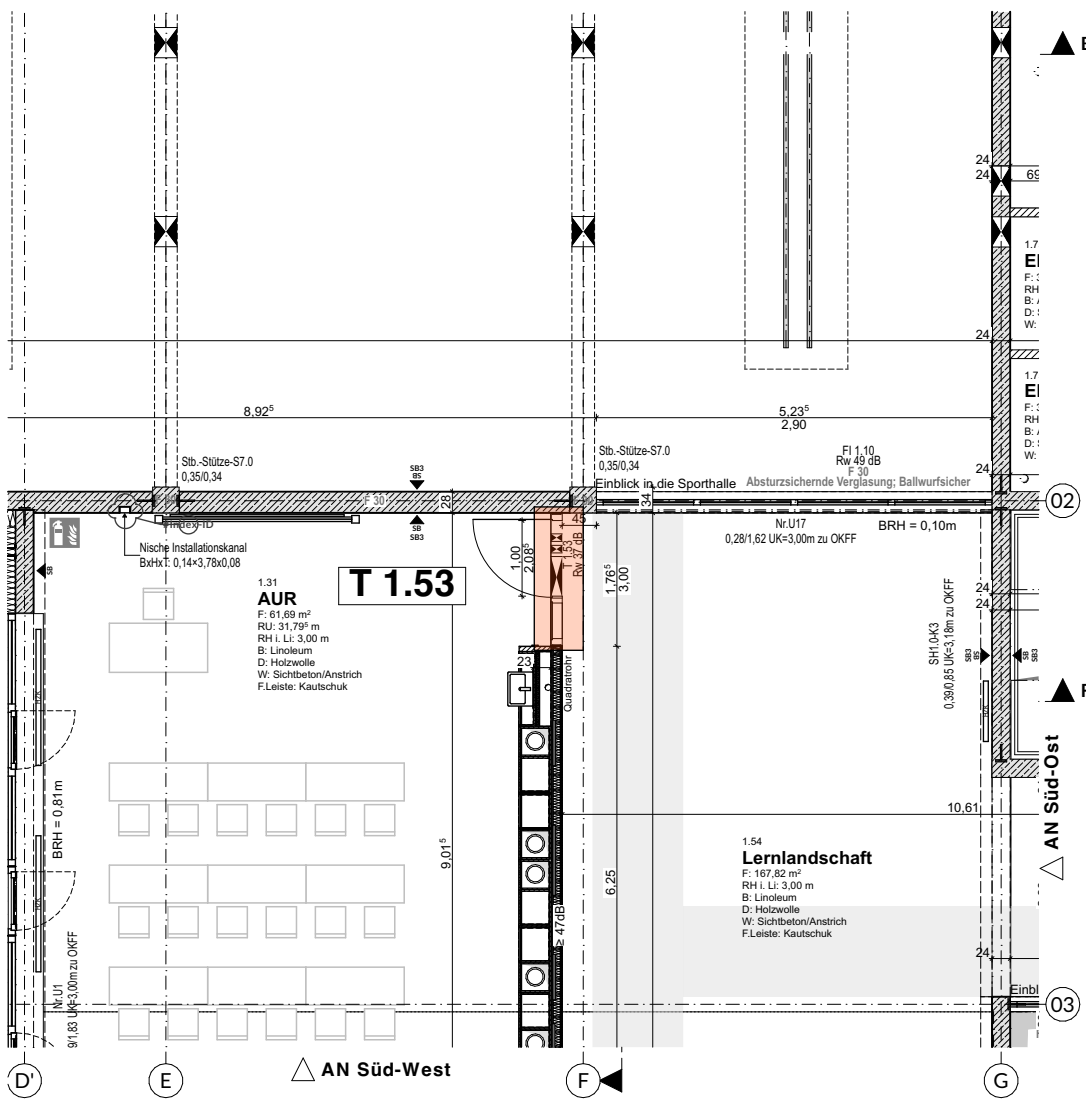

Sämtliche Maße sind vom Unternehmer eigenverantwortlich am Bau zu prüfen.
Alle Werkpläne sind nur in Verbindung mit den gültigen Schal- und Bewehrungsplänen
des Tragwerksplaners, sowie den Durchbruchplänen der Fachingenieure gültig und/
oder den ergänzenden Angaben. Dehnungsfugen sind nach Angabe Tragwerksplaner
auszuführen. Der Ausführende ist verpflichtet, den Auftraggeber auf etwaige
Unstimmigkeiten der Ausführungsunterlagen hinzuweisen (VOB, § 3.3).

± 0,00 = +7,66 m üNN = OK FFB EG

Index	Datum	Änderungen/Ergänzungen	Name

Bauvorhaben:

Erweiterung Grundschule Am Grünen
Kamp

Bauherr:

Stadt Delmenhorst

Die Oberbürgermeisterin
Fachbereich 60 - Gebäudemanagement



Architekt:

Leistungsphase:

LP 6 Ausschreibung

Planinhalt:

Holzblockzarge mit Seiten- und Oberlicht RW
37 dB _ T 1.53

Plan / Dateinr.: 06.06.2.6.2.6	Erstellungsdatum: 19.08.25	Bearbeiter:	Status:
Projektnr.: P22-04	Index:	Maßstab: 1:100, 1:20	Geprüft von: