



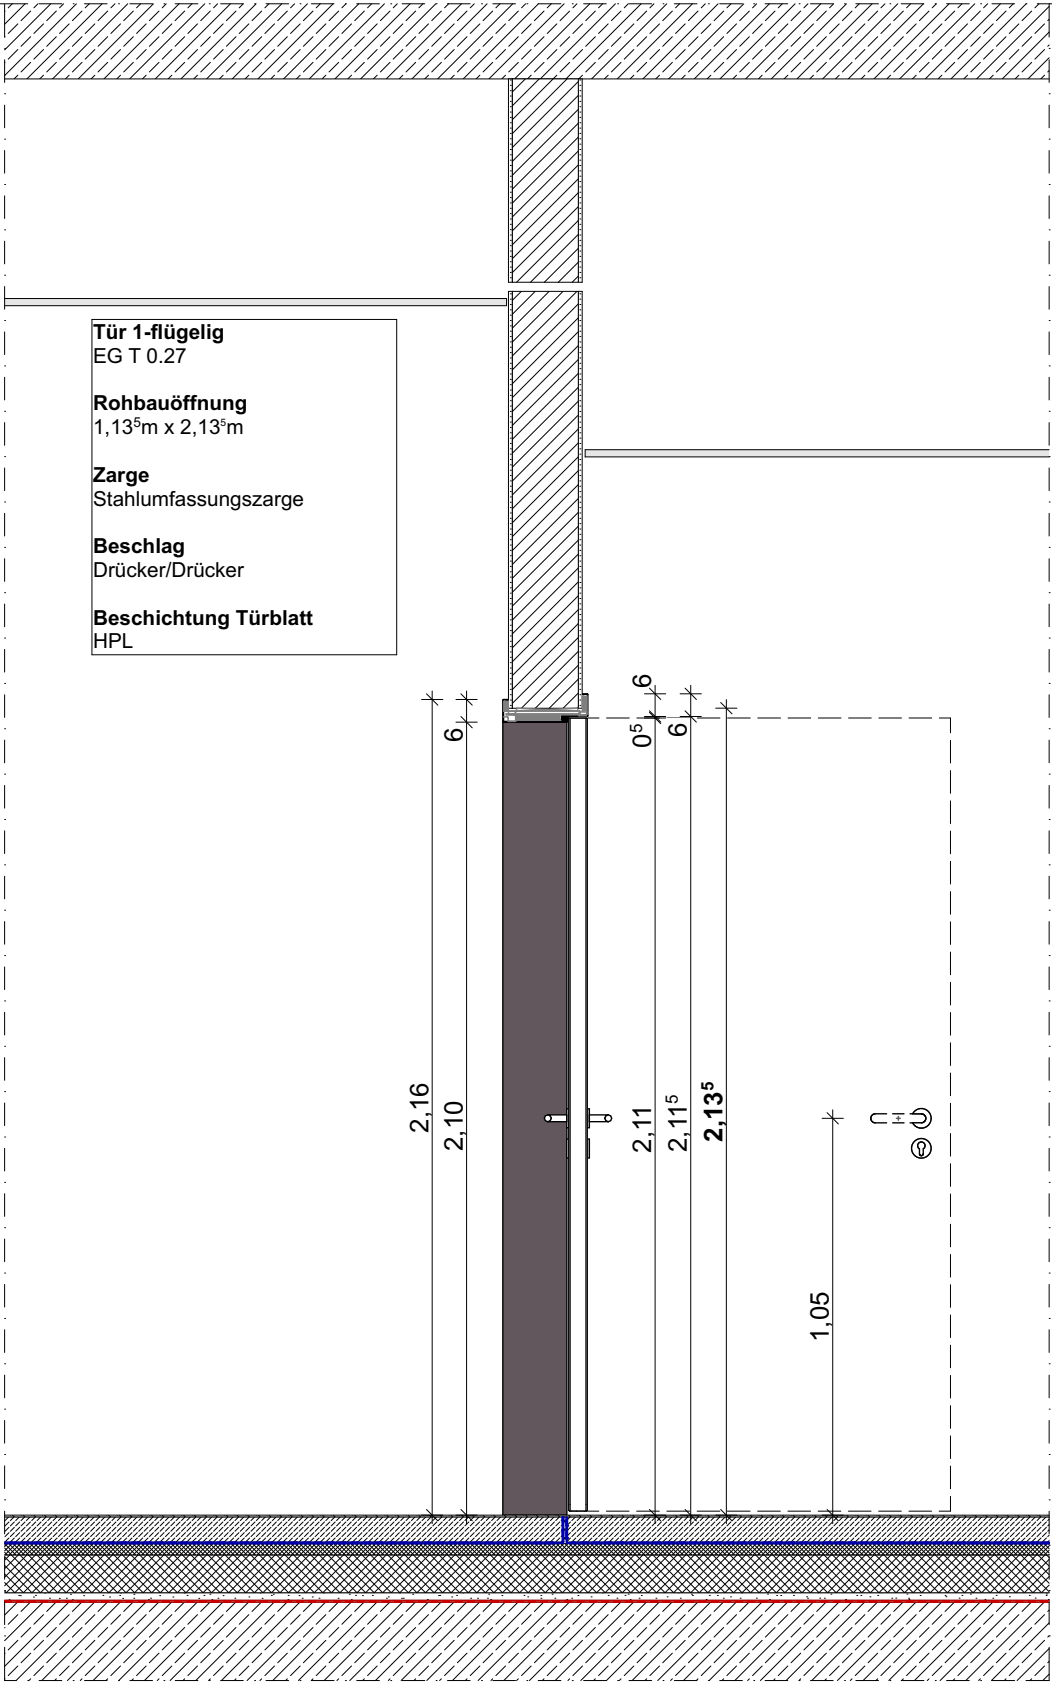

Index	Datum	Änderungen/Ergänzungen	Name
Erweiterung Grundschule Am Grünen Kamp Am Grünen Kamp 25 27749 Delmenhorst			Datum 19.08.25
Plan Nr. 06.06.2.6.3.11	Planinhalt Stahlumfassungszarge_b: 1,135	Bearbeiter:	Maßstab 1:20
Bauherr: Die Oberbürgermeisterin Fachbereich 60 - Gebäudemanagement Am Stadwall 1 27749 Delmenhorst Tel.: 04221 991161 Fax: 04221 991260			
Architekt:			

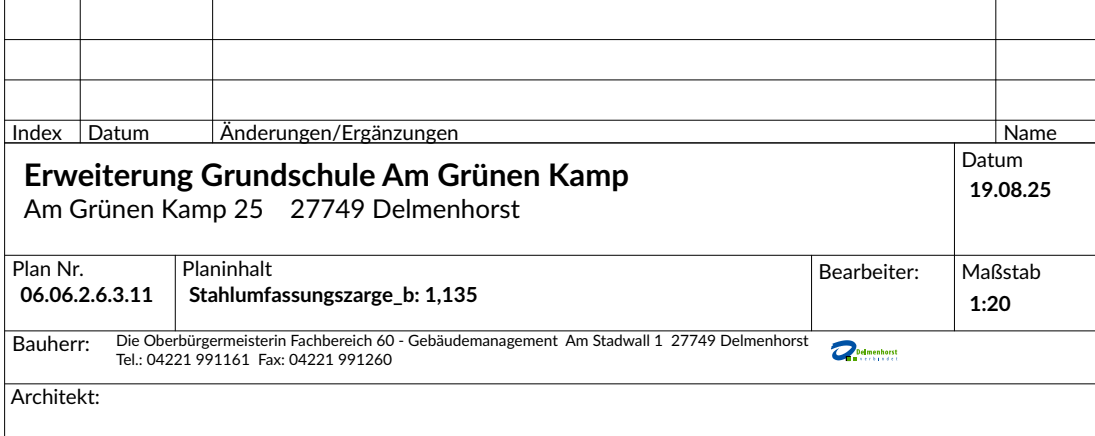

Originalformat: A3 Hochformat / 297 x 420 mm