

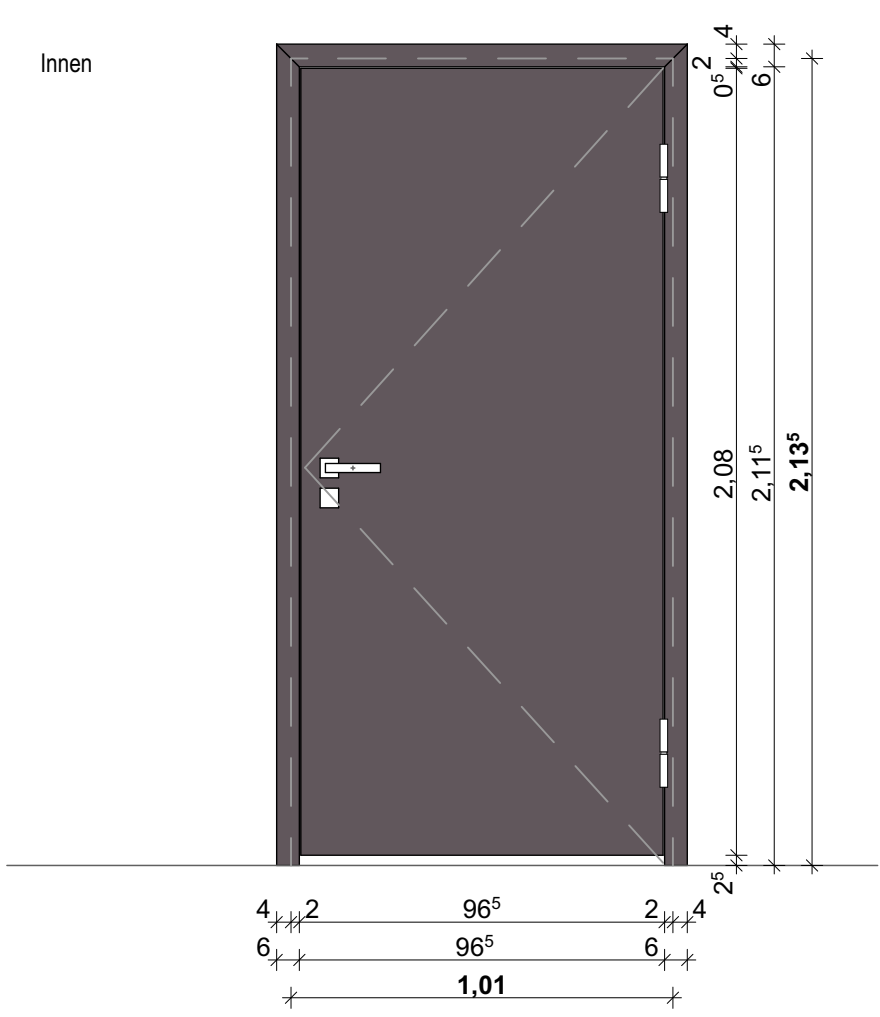
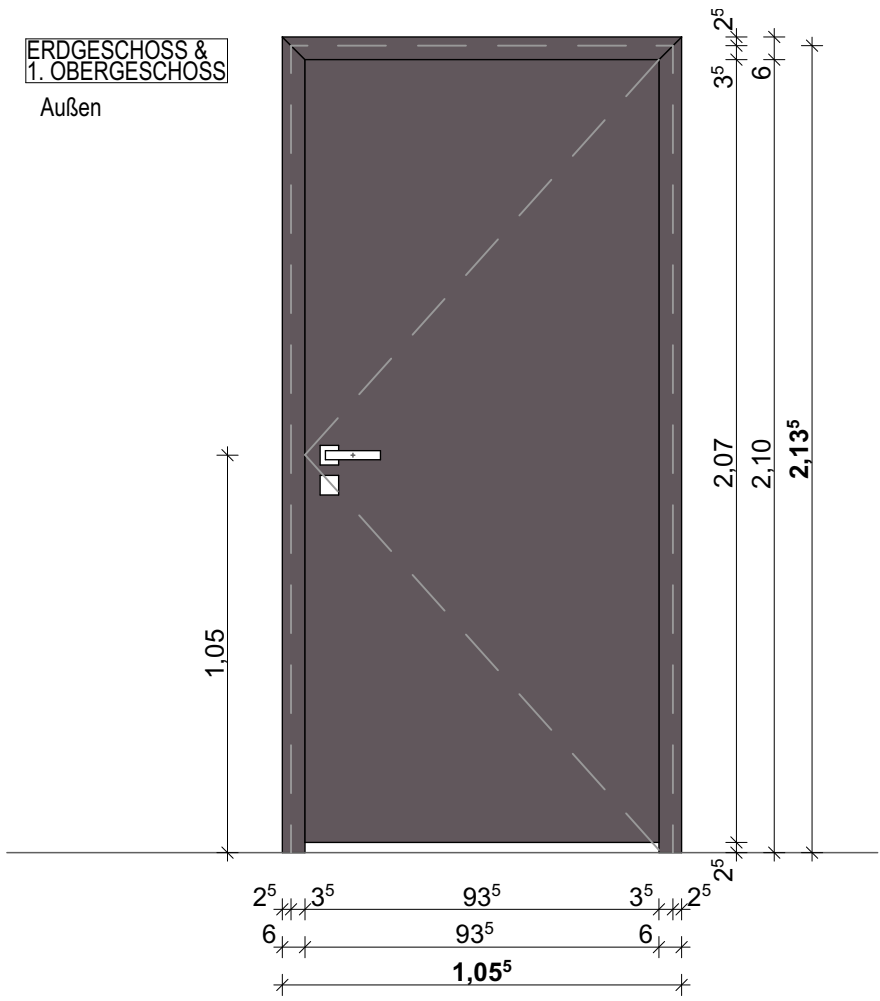


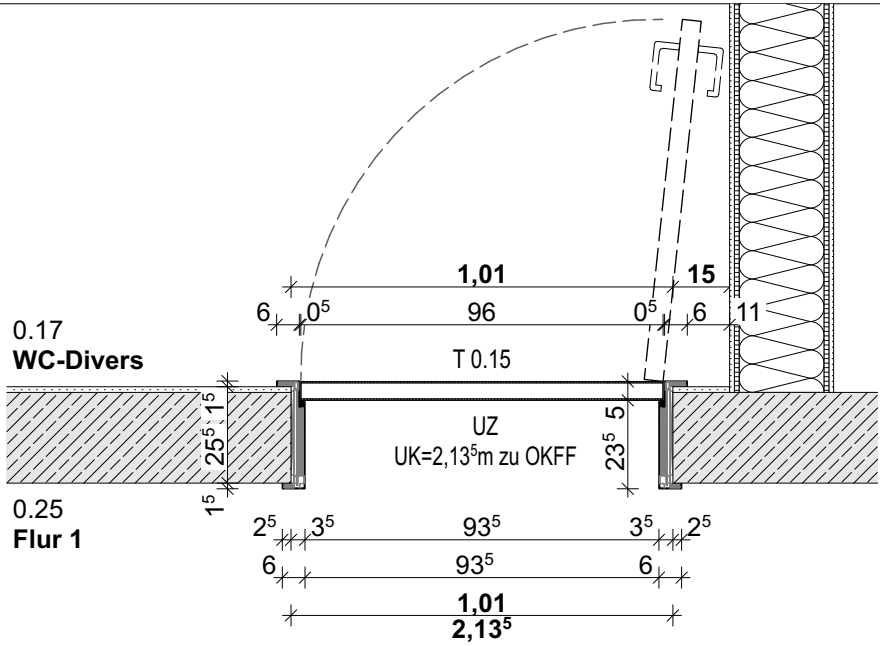

Pos.Nr.:
EG: 0.01, 0.12, 0.15, 0.17, 0.23 bis 0.25, 0.30, 0.32
1.OG: 1.33, 1.35 bis 1.39, 1.44, 1.45, 1.47, 1.54, 1.56, 1.57

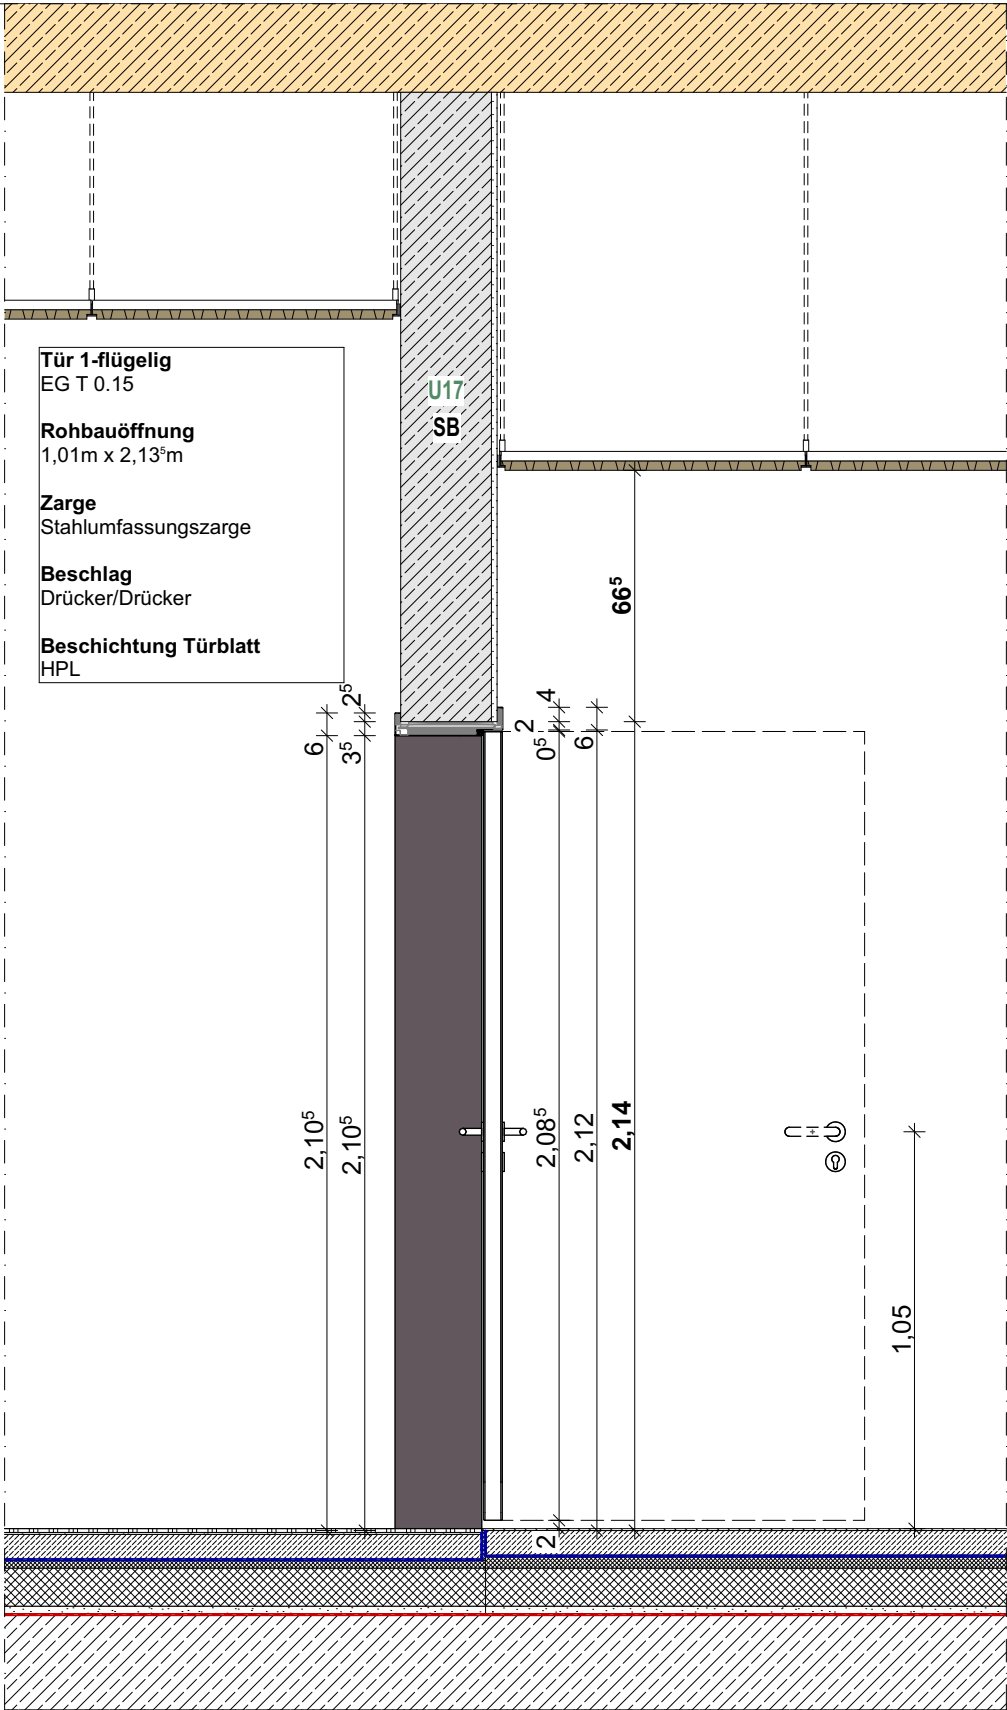

Ebene: Erdgeschoss und 1. Obergeschoss
Tür: 1 flügelige Tür
Anzahl: 24
Rohbauöffnung: 1,01 x 2,13⁵
Materialität: Türelement Holz (Position gem. Türliste)
Zarge: 2-tlg. Stahlumfassungszarge, einfachfalz, Spiegelbreite 60/60mm, Blechstärke >2mm
Türblatt: 50mm, Vollspan, stumpf, HPL, Kunststoffkante, Unterschnitt
Öffnungsrichtung: DIN links/ rechts gem. Türliste
Beschlag: Drücker/Drücker, gekröpft
Bänder: 2x Objektbänder, Edelstahl
Profile: Farbton schwarz/grau nach Wahl des AG, gem. Bemusterung
Nutzungskategorie: Klasse 3 (Schule)

Sämtliche Maße sind vom Unternehmer eigenverantwortlich am Bau zu prüfen.
Alle Werkpläne sind nur in Verbindung mit den gültigen Schal- und Bewehrungsplänen des Tragwerksplaners, sowie den Durchbruchplänen der Fachingenieure gültig und/oder den ergänzenden Angaben. Dehnungsfugen sind nach Angabe Tragwerksplaner auszuführen. Der Ausführende ist verpflichtet, den Auftraggeber auf etwaige Unstimmigkeiten der Ausführungsunterlagen hinzuweisen (VOB, § 3.3).

± 0,00 = +7,66 m üNN = OK FFB EG			
Index	Datum	Änderungen/Ergänzungen	Name
Erweiterung Grundschule Am Grünen Kamp Am Grünen Kamp 25 27749 Delmenhorst			Datum 19.08.25
Plan Nr. 06.06.2.6.3.2	Planinhalt Stahlumfassungszarge Nebenräume_b: 1,01	Bearbeiter:	Maßstab 1:20
Bauherr:	Die Oberbürgermeisterin Fachbereich 60 - Gebäudemanagement Am Stadwall 1 27749 Delmenhorst Tel.: 04221 991161 Fax: 04221 991260		
Architekt:			