


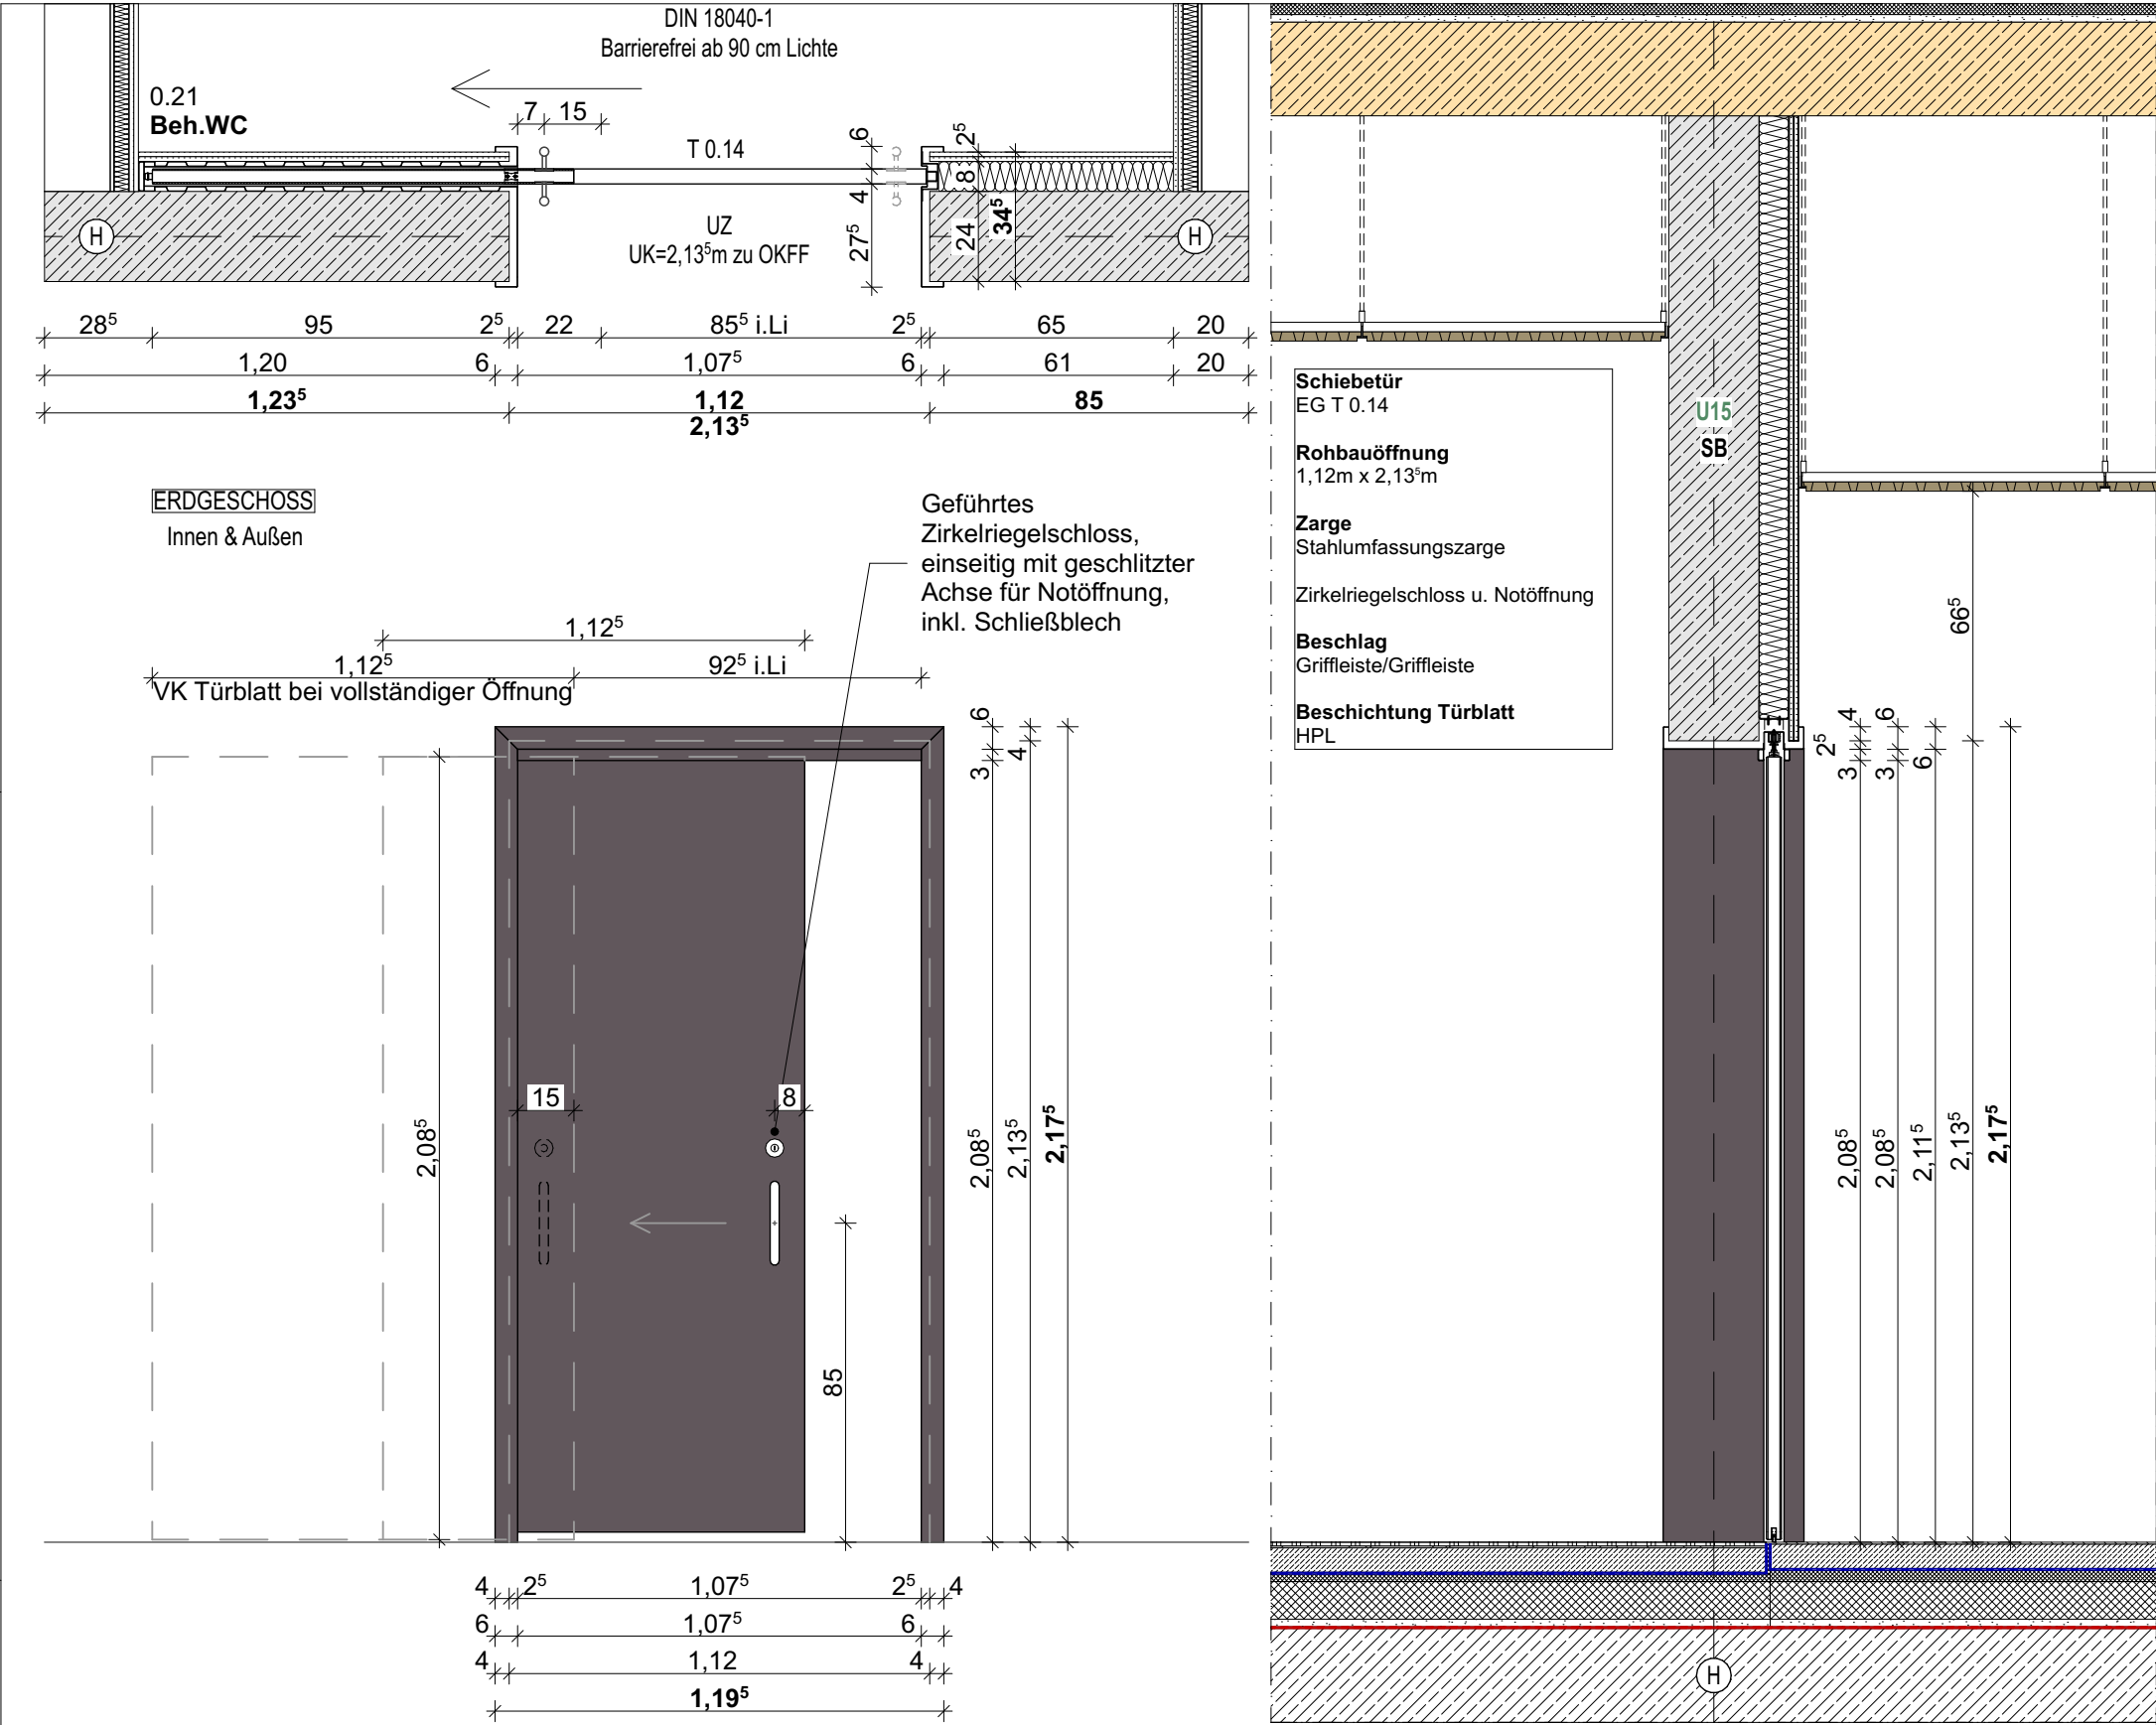

Ebene: Erdgeschoss
Tür: Schiebetür
Anzahl: 1

Rohbauöffnung: 1,12 x 2,13⁵
Materialität: Türelement Holz (Position gem. Türliste)

Zarge: 1-tlg. Stahlfassungs-zarge, einfachfalz, Spiegelbreite 60/60mm, Blechstärke >2mm

Türblatt: 40mm, Vollspan, stumpf, einfach gefälzt, HPL, Kunststoffkante, Unterschnitt
Öffnungsrichtung: DIN links/ rechts gem. Türliste

Beschlag: Stangengriff/Stangengriff, geführtes Zirkelriegelschloss, einseitig mit geschlitzter Achse für Notöffnung, inkl. Schließblech

Profile: Farbton schwarz/grau nach Wahl des AG, gem. Bemusterung

Nutzungskategorie: Klasse 3 (Schule)

Sämtliche Maße sind vom Unternehmer eigenverantwortlich am Bau zu prüfen.
Alle Werkpläne sind nur in Verbindung mit den gültigen Schal- und Bewehrungsplänen des Tragwerksplaners, sowie den Durchbruchplänen der Fachingenieure gültig und/oder den ergänzenden Angaben. Dehnungsfugen sind nach Angabe Tragwerksplaner auszuführen. Der Ausführende ist verpflichtet, den Auftraggeber auf etwaige Unstimmigkeiten der Ausführungsunterlagen hinzuweisen (VOB, § 3.3).

± 0,00 = +7,66 m üNN = OK FFB EG

Index	Datum	Änderungen/Ergänzungen	Name
Erweiterung Grundschule Am Grünen Kamp Am Grünen Kamp 25 27749 Delmenhorst			Datum 19.08.25
Plan Nr. 06.06.2.6.3.3	Planinhalt Stahlfassungs-zarge Schiebetür	Bearbeiter:	Maßstab 1:20
Bauherr:	Die Oberbürgermeisterin Fachbereich 60 - Gebäudemanagement Am Stadwall 1 27749 Delmenhorst Tel.: 04221 991161 Fax: 04221 991260		
Architekt:			