




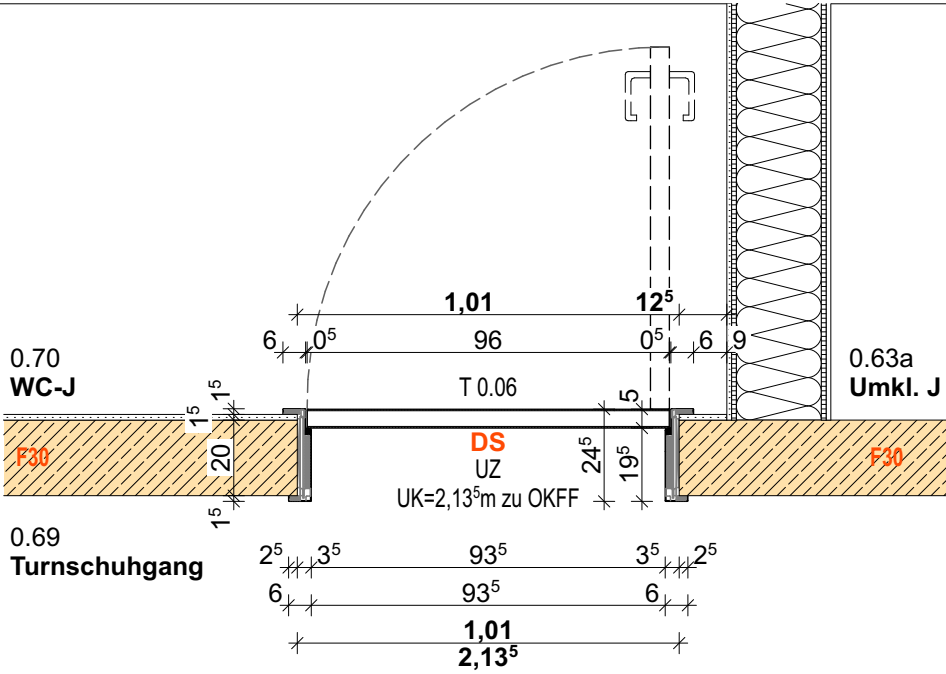


ERDGESCHOSS &
1. OBERGESCHOSS
Außen

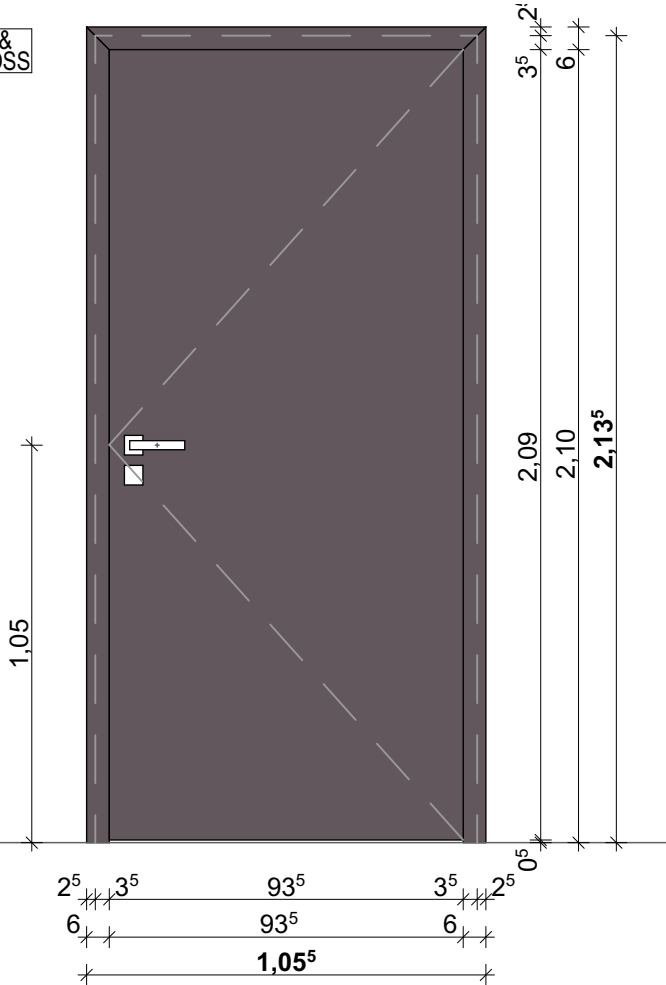

Innen

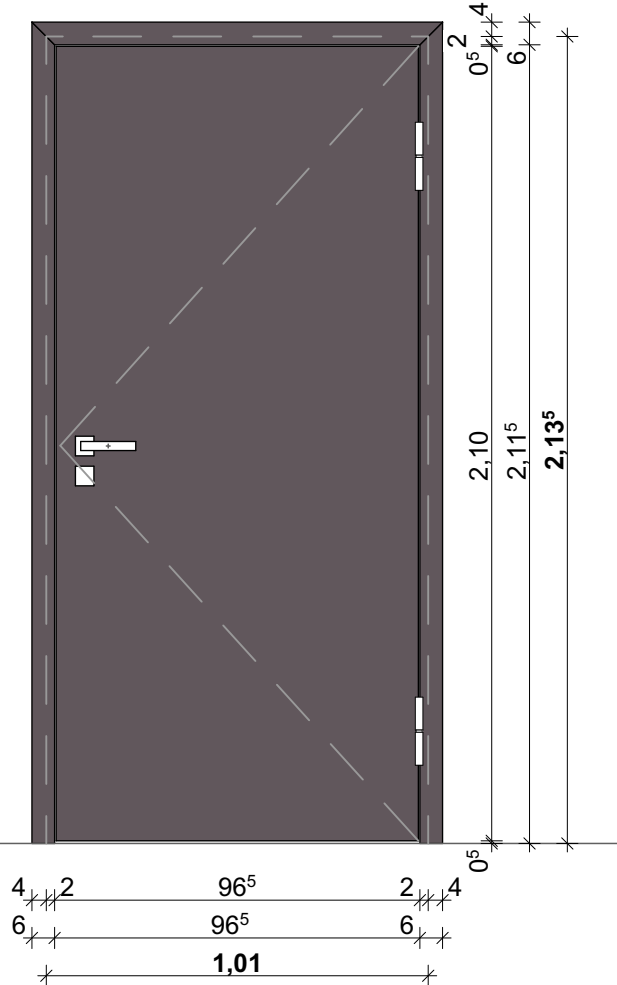

Pos.Nr.:
EG DS: 0.02 bis 0.10 -> 9x

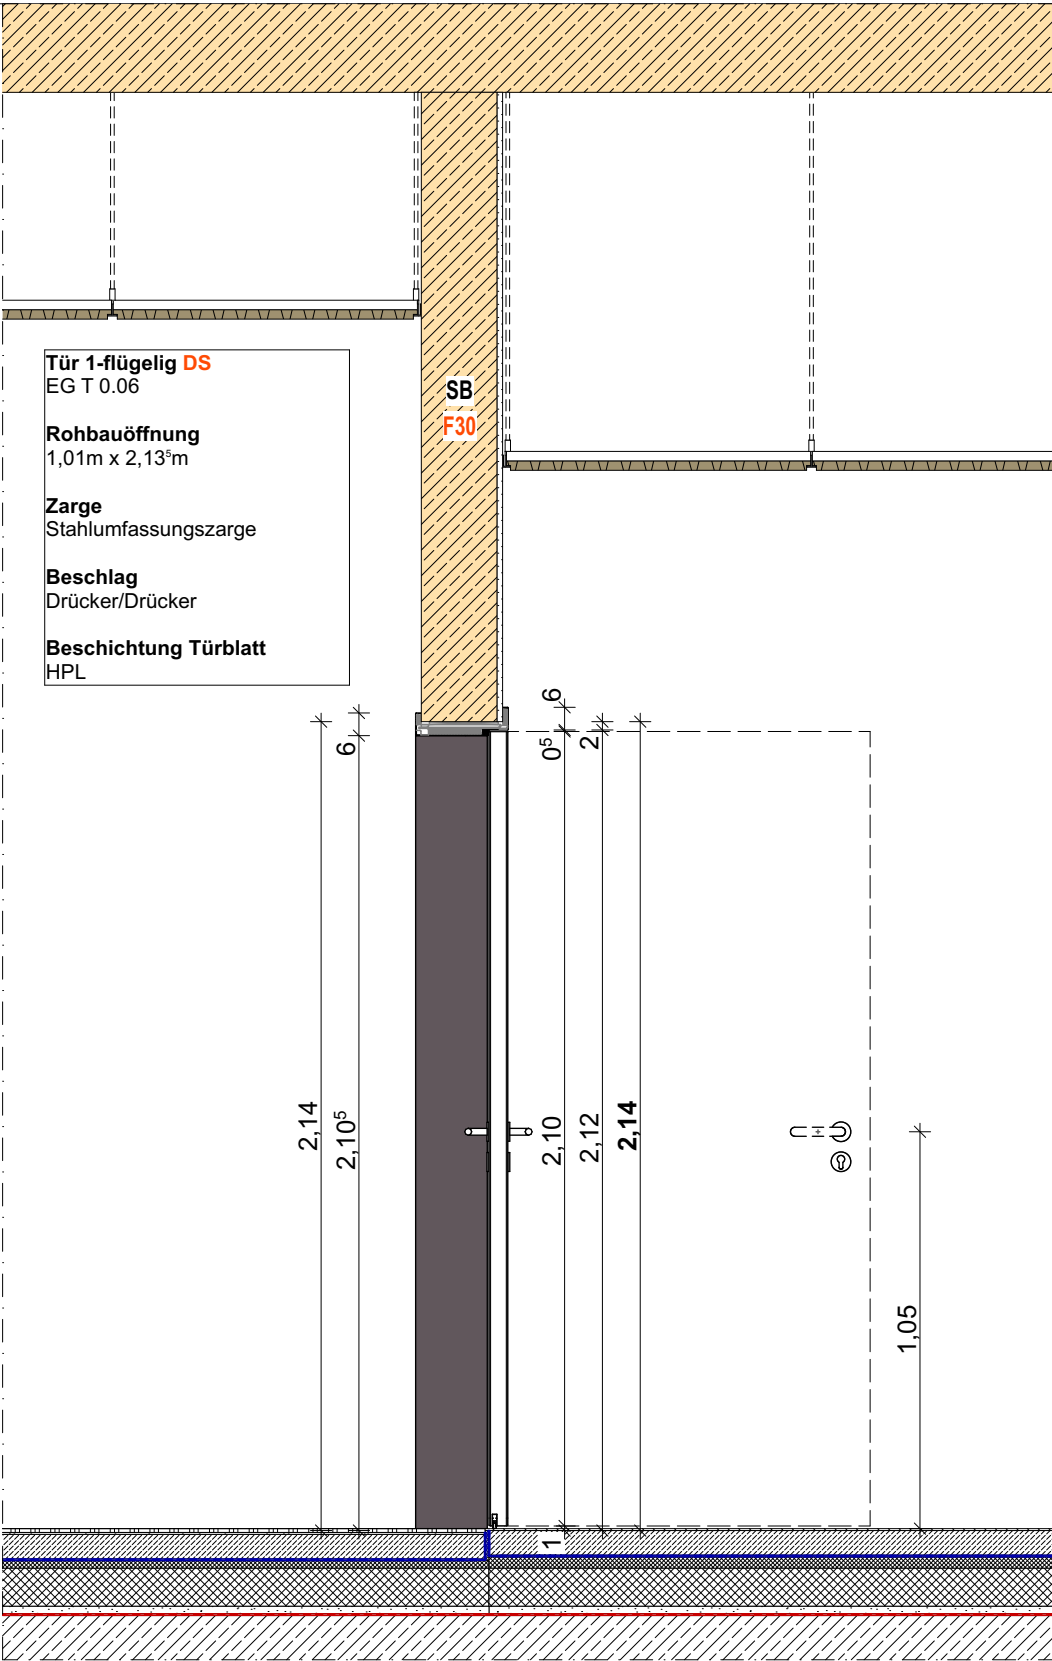

Ebene: Erdgeschoss und 1. Obergeschoss

Tür: 1 flügelige Tür

Anzahl: 9

Rohbauöffnung: 1,01 x 2,13⁵

Materialität: Türelement Holz (Position gem. Türliste)

Brandschutz: DS

Zarge: 2-tlg. Stahlfassungs- zarge, einfachfalz,
Spiegelbreite 60/60mm, Blechstärke >2mm

Türblatt: 50mm, Vollspan, stumpf, HPL, Kunststoffkante

Öffnungsrichtung: DIN links/ rechts gem. Türliste

Bodendichtung: 1 Abdichtung UK-Türblatt

Beschlag: Drücker/Drücker, gekröpft - T0.02, T0.4 bis T0.10

Beschlag: Knauf/Drücker, gekröpft - T0.03

Bänder: 2x Objektbänder, Edelstahl

Profile: Farbton schwarz/grau nach Wahl des AG, gem. Bemusterung

Nutzungskategorie: Klasse 3 (Schule)

Sämtliche Maße sind vom Unternehmer eigenverantwortlich am Bau zu prüfen.
Alle Werkpläne sind nur in Verbindung mit den gültigen Schal- und Bewehrungsplänen des Tragwerksplaners, sowie den Durchbruchplänen der Fachingenieure gültig und/oder den ergänzenden Angaben. Dehnungsfugen sind nach Angabe Tragwerksplaner auszuführen. Der Ausführende ist verpflichtet, den Auftraggeber auf etwaige Unstimmigkeiten der Ausführungsunterlagen hinzuweisen (VOB, § 3.3).

± 0,00 = +7,66 m üNN = OK FFB EG

Index	Datum	Änderungen/Ergänzungen	Name
Erweiterung Grundschule Am Grünen Kamp Am Grünen Kamp 25 27749 Delmenhorst			Datum 19.08.25
Plan Nr. 06.06.2.6.3.4	Planinhalt Stahlfassungs- zarge DS	Bearbeiter:	Maßstab 1:20
Bauherr:	Die Oberbürgermeisterin Fachbereich 60 - Gebäudemanagement Am Stadwall 1 27749 Delmenhorst Tel.: 04221 991161 Fax: 04221 991260		
Architekt:			