



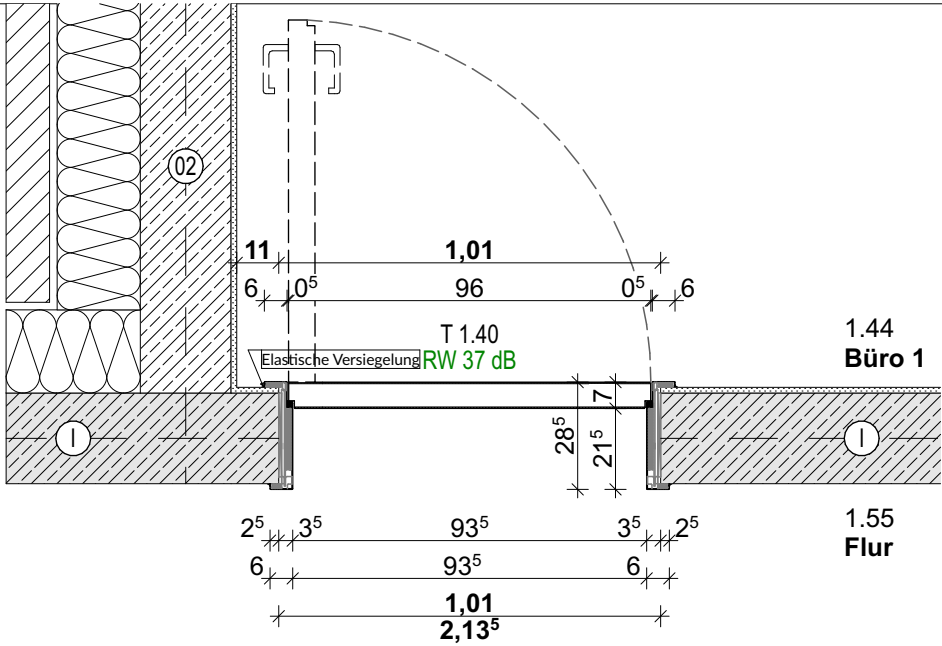


1. OBERGESCHOSS



Außen

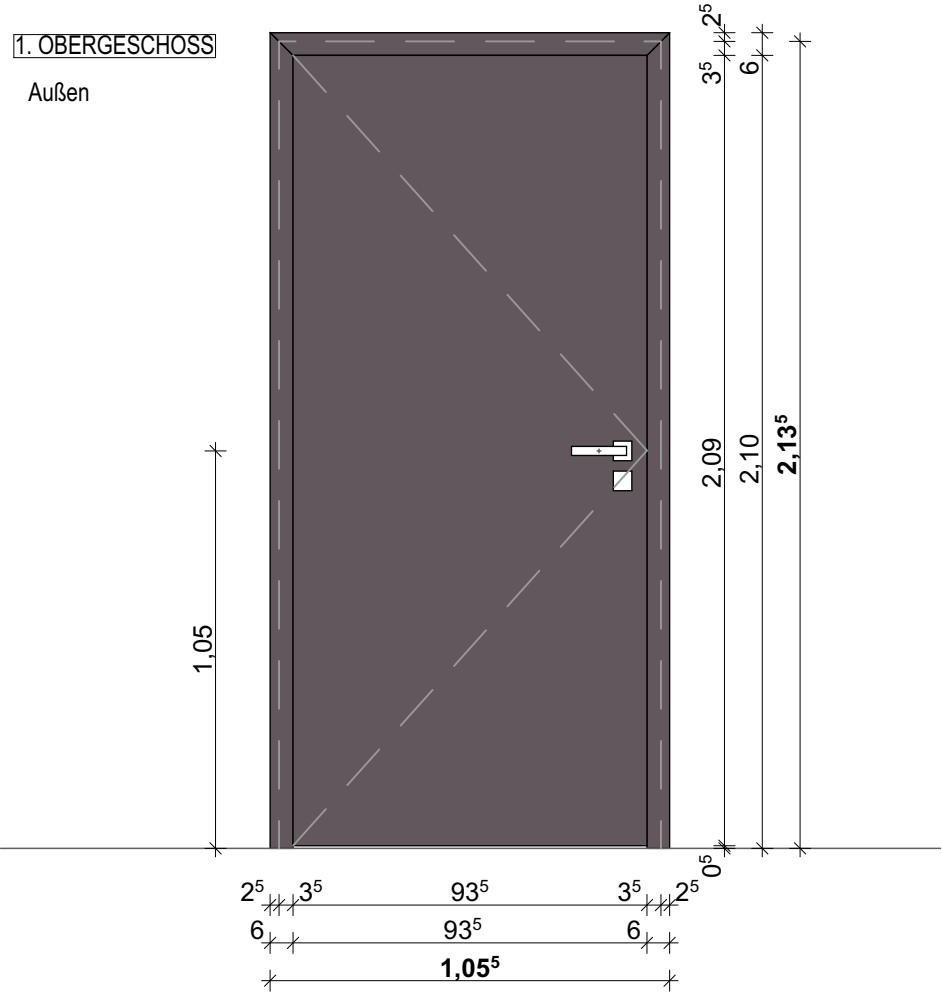

Innen

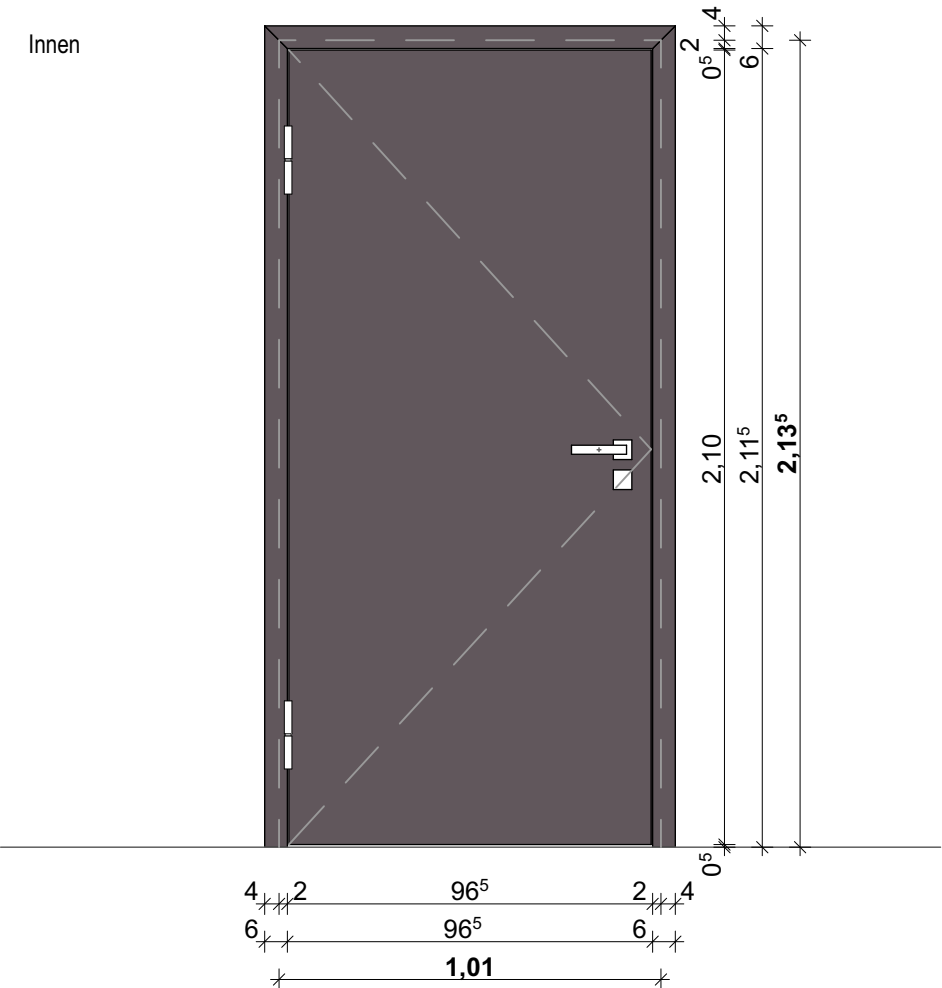

Pos.Nr.:
OG: 1.40, 1.41, 1.42

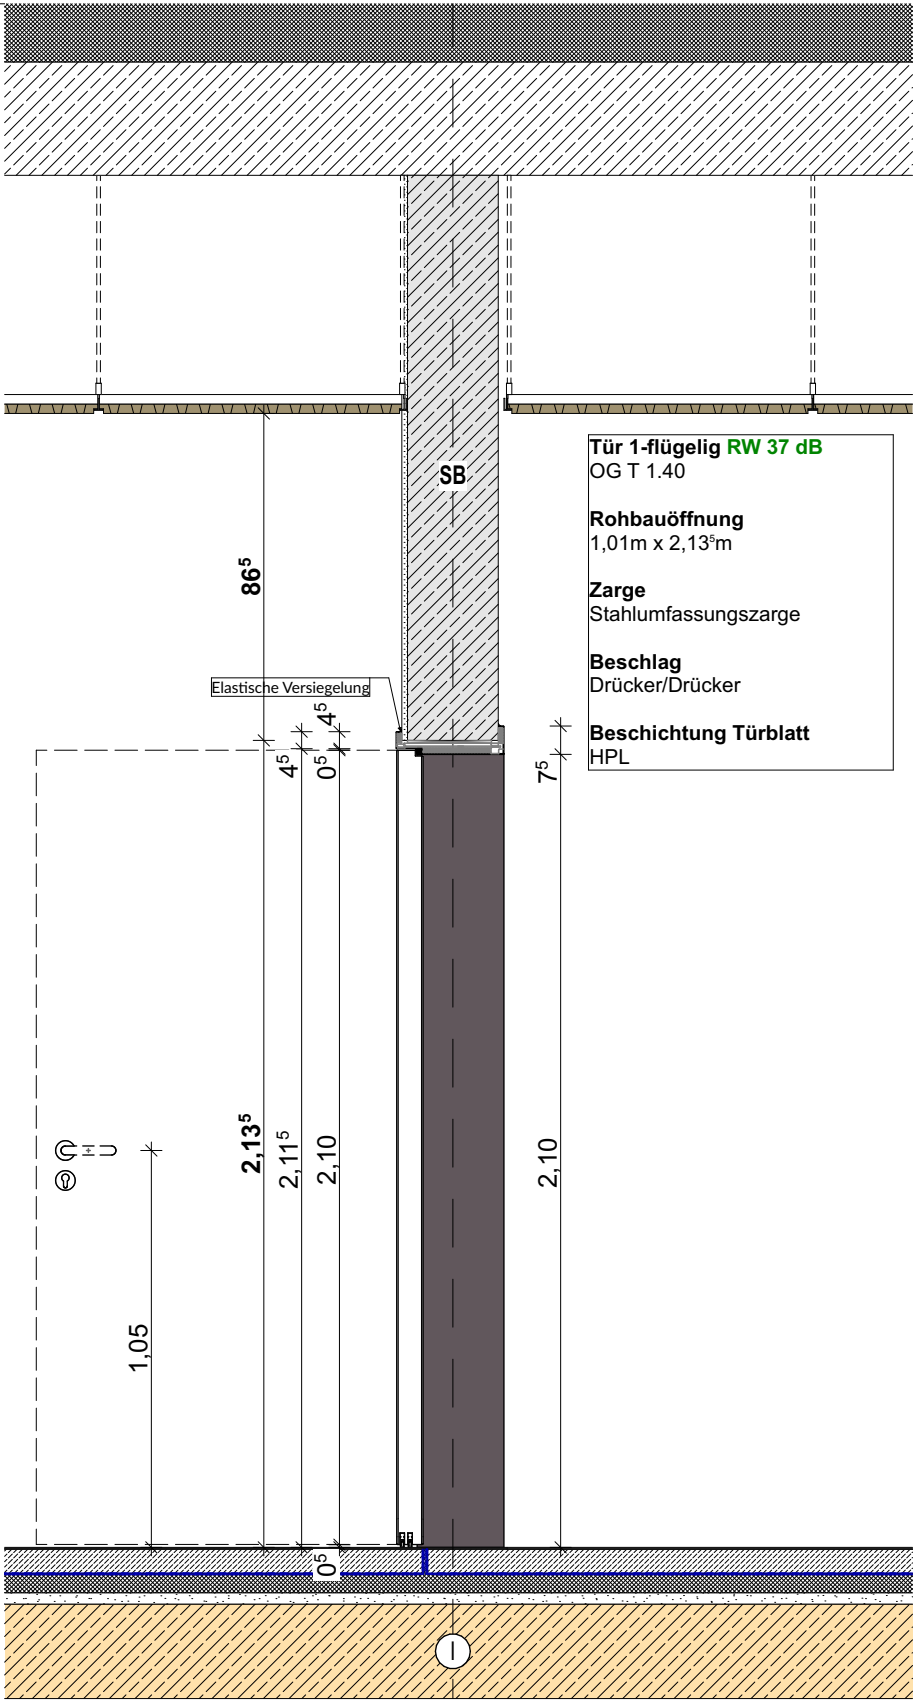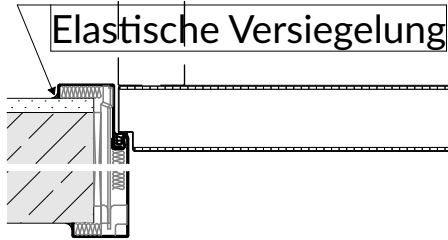

Ebene: 1. Obergeschoss

Tür: 1 flügelige Tür

Anzahl: 3

Rohbauöffnung: 1,01 x 2,13⁵

Materialität: Türelement Holz (Position gem. Türliste)

Schallschutzanforderung: **RW 37 dB & elastische Versiegelung**

Zarge: 2-tlg. Stahlumfassungszarge, einfachfalz,
Spiegelbreite 60/60mm, Blechstärke >2mm

Türblatt: 70mm, Vollspan, stumpf mit Leibungsfalz, HPL, Kunststoffkante

Öffnungsrichtung: DIN links/ rechts gem. Türliste

Bodendichtung: 2 Abdichtung UK-Türblatt

Beschlag: Drücker/Drücker, gekröpft

Bänder: je Tür 2x Objektbänder, Edelstahl

Profile: Farbton schwarz/grau nach Wahl des AG, gem. Bemusterung

Nutzungskategorie: Klasse 3 (Schule)

Sämtliche Maße sind vom Unternehmer eigenverantwortlich am Bau zu prüfen.
Alle Werkpläne sind nur in Verbindung mit den gültigen Schal- und Bewehrungsplänen des Tragwerksplaners, sowie den Durchbruchplänen der Fachingenieure gültig und/oder den ergänzenden Angaben. Dehnungsfugen sind nach Angabe Tragwerksplaner auszuführen. Der Ausführende ist verpflichtet, den Auftraggeber auf etwaige Unstimmigkeiten der Ausführungsunterlagen hinzuweisen (VOB, § 3.3).

± 0,00 = +7,66 m üNN = OK FFB EG

Index	Datum	Änderungen/Ergänzungen	Name
Erweiterung Grundschule Am Grünen Kamp Am Grünen Kamp 25 27749 Delmenhorst			Datum 19.08.25
Plan Nr. 06.06.2.6.3.7	Planinhalt Stahlumfassungszarge RW 37 dB	Bearbeiter:	Maßstab 1:20, 1:8
Bauherr:	Die Oberbürgermeisterin Fachbereich 60 - Gebäudemanagement Am Stadwall 1 27749 Delmenhorst Tel.: 04221 991161 Fax: 04221 991260		
Architekt:			