


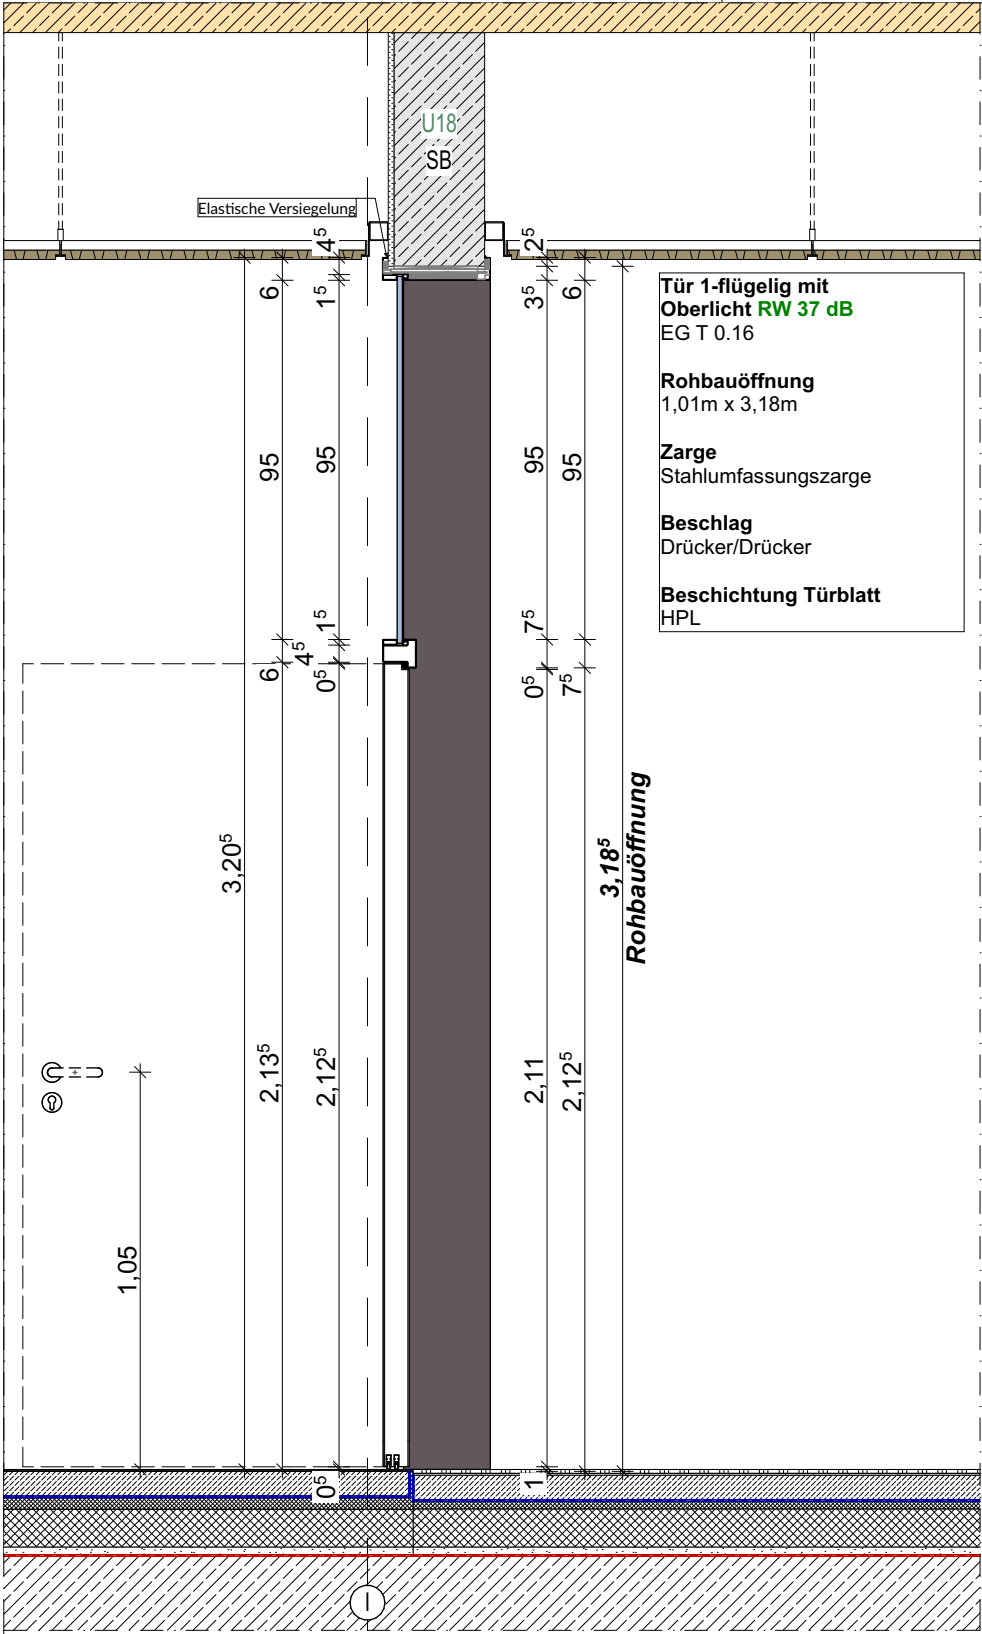

Ebene: 1. Obergeschoss
Tür: 1 flügelige Tür
Anzahl: 3

Rohbauöffnung: 1,01 x 2,13⁵
Materialität: Türelement Holz (Position gem. Türliste)
Schallschutzanforderung: RW 37 dB & elastische Versiegelung

Zarge: 2-tlg. Stahlfassungs- zarge, einfachfalz, Spiegelbreite 60/60mm, Blechstärke >2mm

Türblatt: 70mm, Vollspan, stumpf mit Leibungsfalz, HPL, Kunststoffkante
Öffnungsrichtung: DIN links/ rechts gem. Türliste
Bodendichtung: 2 Abdichtung UK-Türblatt

Beschlag: Drücker/Drücker, gekröpft
Bänder: je Tür 2x Objektbänder, Edelstahl



Profile: Farbton schwarz/grau nach Wahl des AG, gem. Bemusterung

Nutzungskategorie: Klasse 3 (Schule)

Pos.Nr.:
EG: 0.16



ERDGESCHOSS

Innen

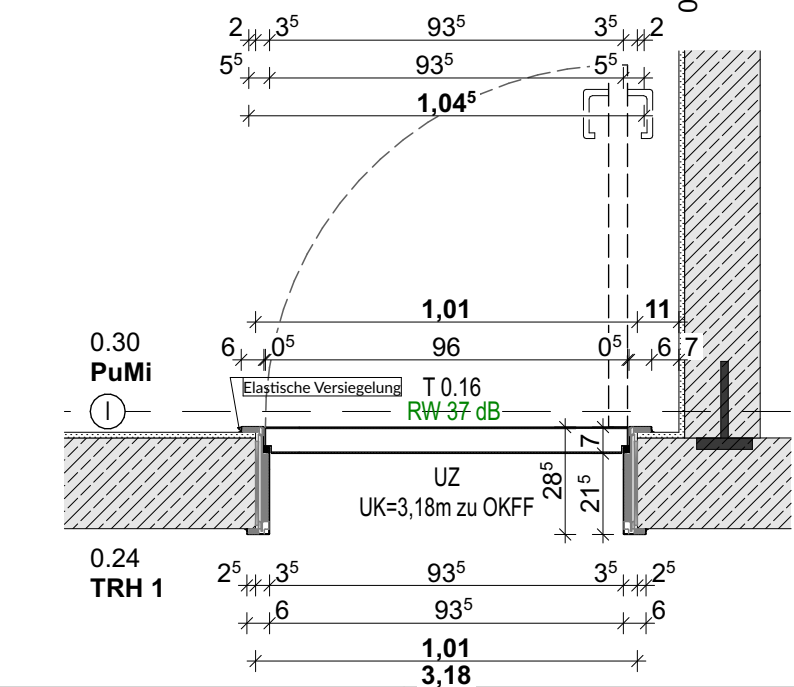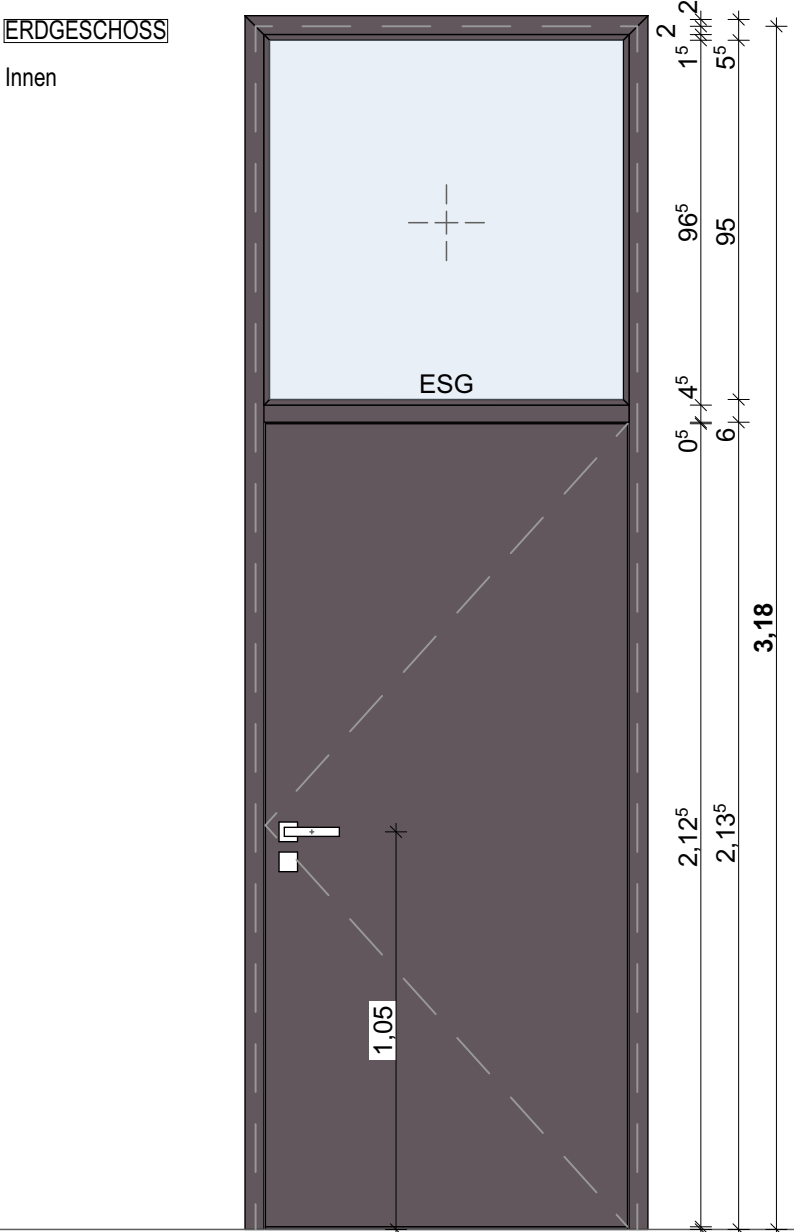

Sämtliche Maße sind vom Unternehmer eigenverantwortlich am Bau zu prüfen.
Alle Werkpläne sind nur in Verbindung mit den gültigen Schal- und Bewehrungsplänen des Tragwerksplaners, sowie den Durchbruchplänen der Fachingenieure gültig und/oder den ergänzenden Angaben. Dehnungsfugen sind nach Angabe Tragwerksplaner auszuführen. Der Ausführende ist verpflichtet, den Auftraggeber auf etwaige Unstimmigkeiten der Ausführungsunterlagen hinzuweisen (VOB, § 3.3).

Außen

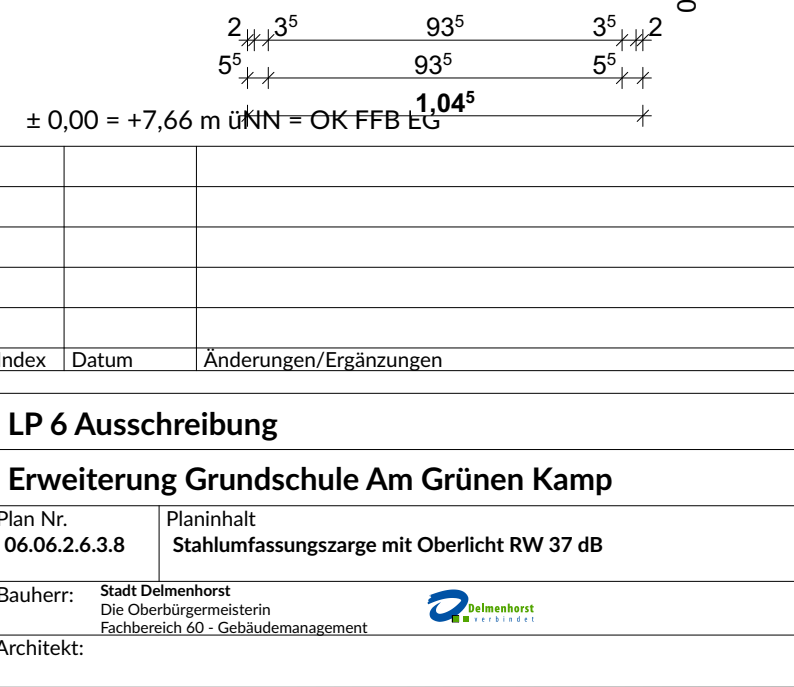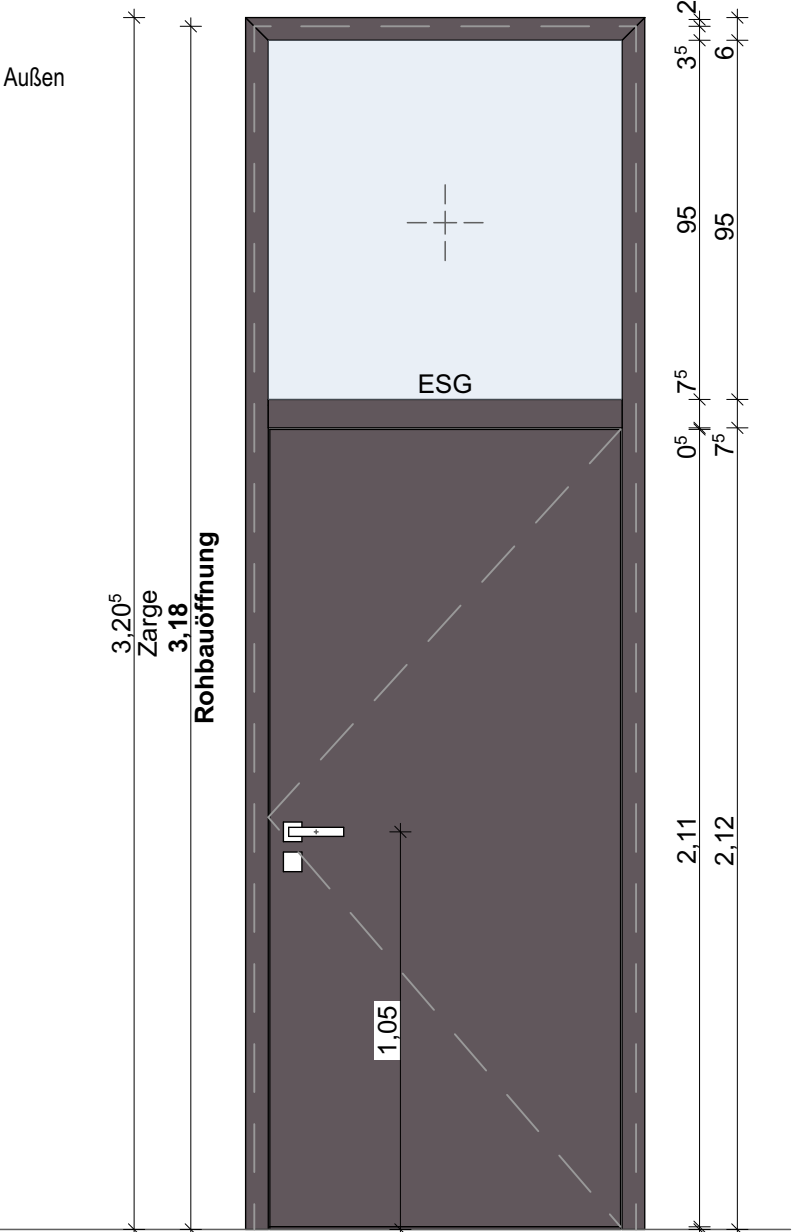

± 0,00 = +7,66 m üNN = OK FFB EG

Index	Datum	Änderungen/Ergänzungen	Name

LP 6 Ausschreibung			Erstellungsdatum:
Erweiterung Grundschule Am Grünen Kamp			19.08.25
Plan Nr. 06.06.2.6.3.8	Planinhalt Stahlfassungs- zarge mit Oberlicht RW 37 dB	Bearbeiter:	Maßstab 1:20
Bauherr: Stadt Delmenhorst Die Oberbürgermeisterin Fachbereich 60 - Gebäudemanagement			
Architekt:			