
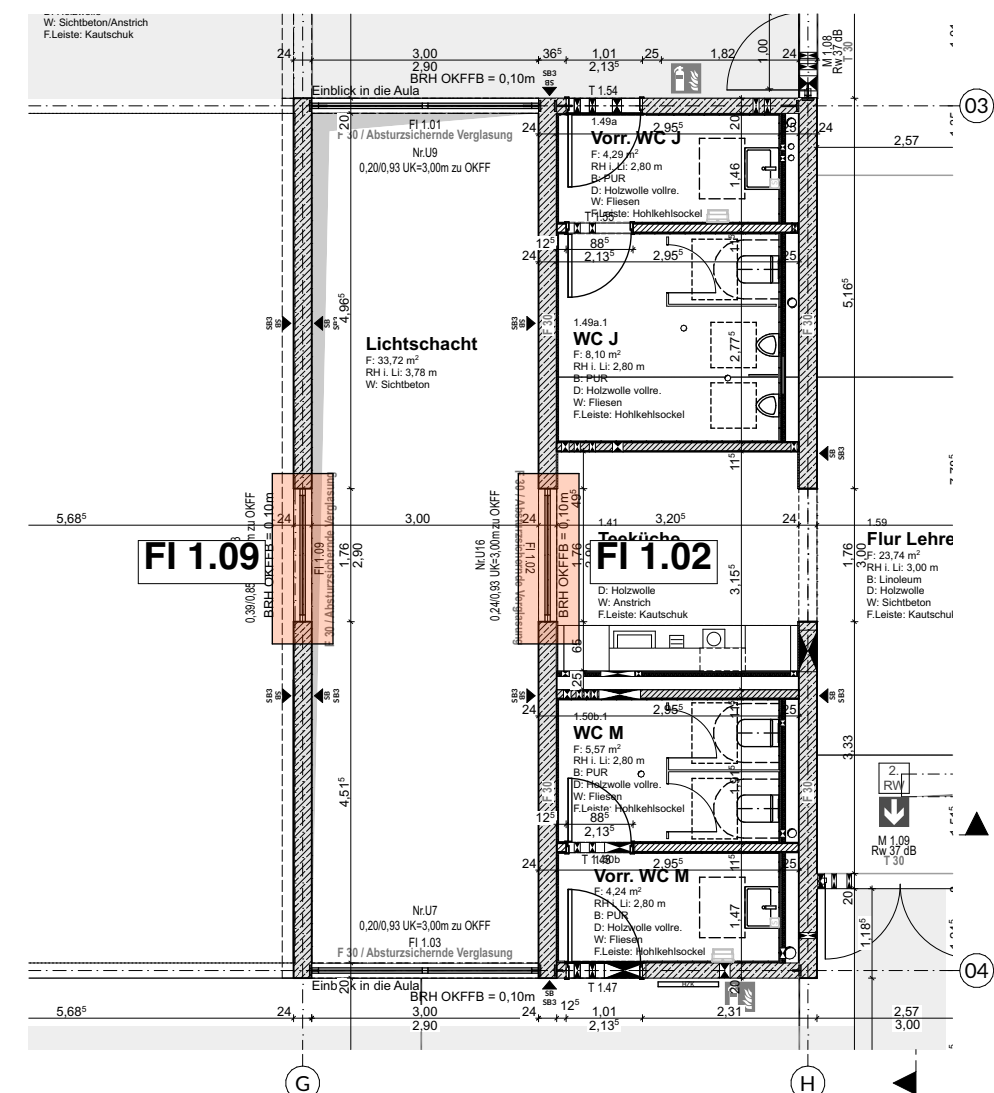
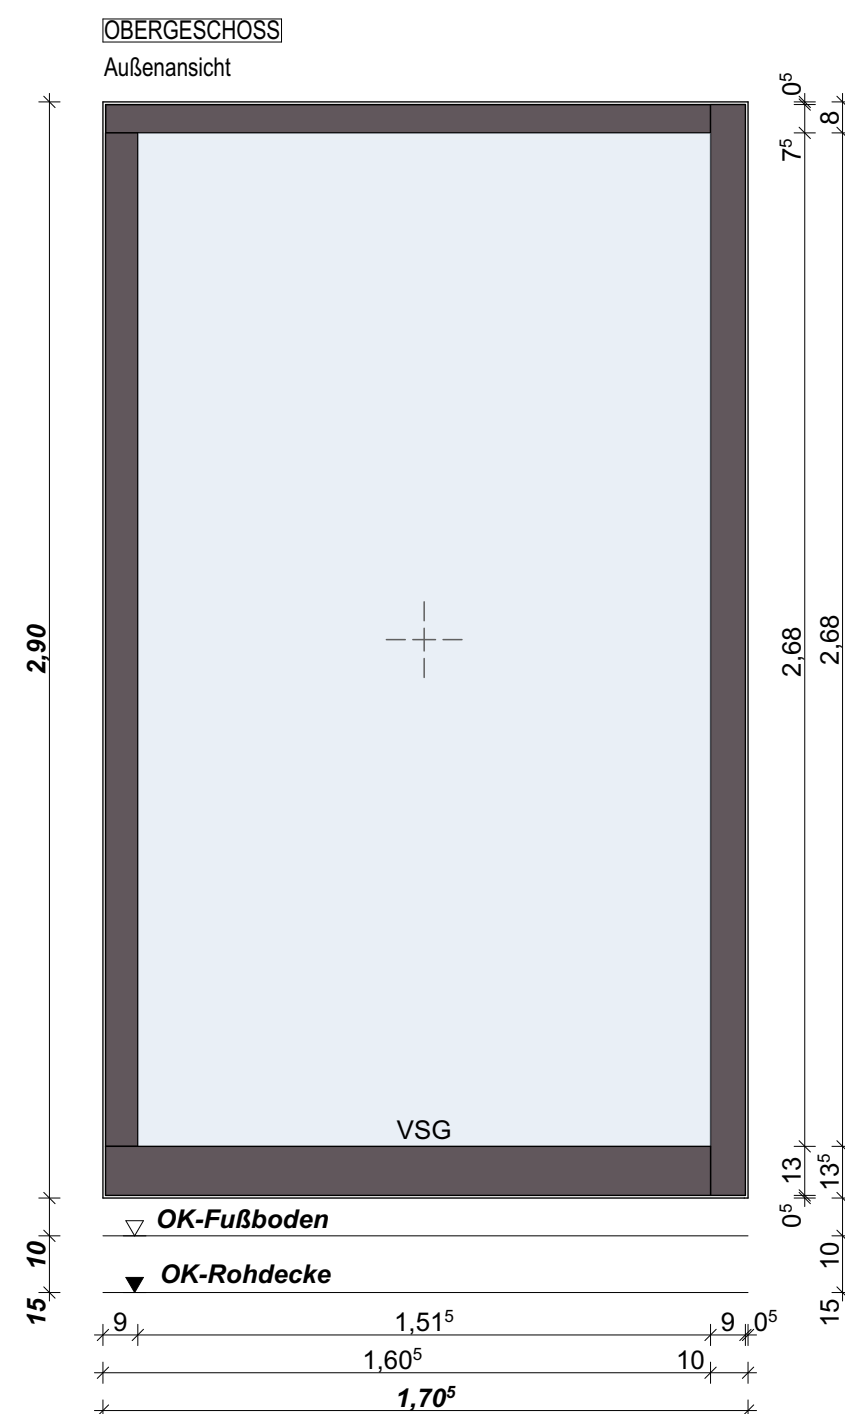


Ebene: 1. Obergeschoss
Tür und Fenster-Plan-Nr.: FI 1.02 + FI 1.09
Rohbauöffnung: 1,705 x 2,90
Zarge: Alurahmen, absturzsichernd
Sicherheitsmarkierung: -
Brandschutzanforderung: F 30
Schallschutzklasse: -
Nutzungskategorie: Lernlandschaft / Lichts
Verglasung: absturzsichernde Festverglasu

Absturzsicherung
Für die Absturzsichernde Verglasung gelten die Technischen Baubestimmungen insbesondere DIN 18008-1 und DIN 18008-4

Brandschutzverglasung
Für die Brandschutzverglasung gilt der auf
Innenanwendung beschränkte Anwendungsbereich
von DIN 18008-4

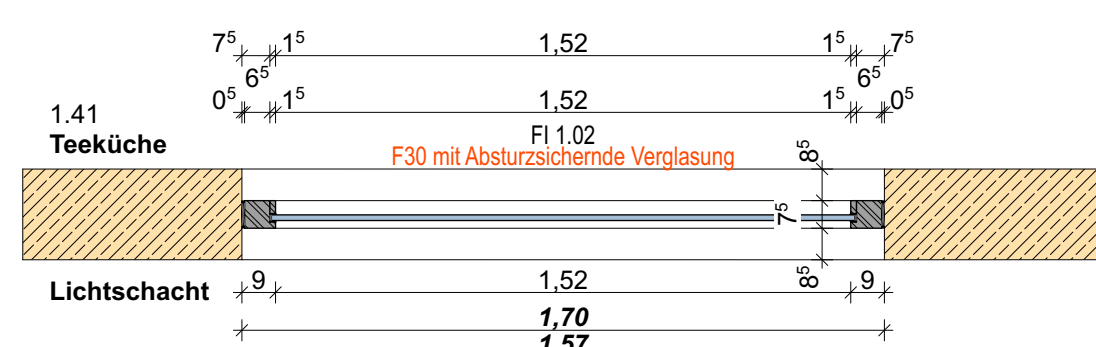

Sämtliche Maße sind vom Unternehmer eigenverantwortlich am Bau zu prüfen. Alle Werkpläne sind nur in Verbindung mit den gültigen Schal- und Bewehrungsplänen des Tragwerksplaners, sowie den Durchbruchplänen der Fachingenieure gültig und/oder den ergänzenden Angaben. Dehnungsfugen sind nach Angabe Tragwerksplaner auszuführen. Der Ausführende ist verpflichtet, den Auftraggeber auf etwaige Unstimmigkeiten der Ausführungsunterlagen hinzuweisen (VOB, § 3.3).

$\pm 0,00 = +7,66 \text{ m üNN} = \text{OK FFB EG}$

Index	Datum	Anderungen/Ergänzungen	Name

Bauvorhaben:

Erweiterung Grundschule Am Grünen Kamp

Bauherr:

Stadt Delmenhorst

Die Oberbürgermeisterin
Fachbereich 60 - Gebäudemanagement



Architekt:

Leistungsphase:

LP 6 Ausschreibung

Planinhalt:

Innenfenster Alurahmen F30 _ FI 1.02 u. FI 1.09

Plan / Dateinr.:
06.06.2.6.4.2

Erstellungsdatum:	19.08.25
-------------------	----------

Bearbeiter:	
Maßstab:	1:100, 1:20

Status:	
Geprüft von:	