
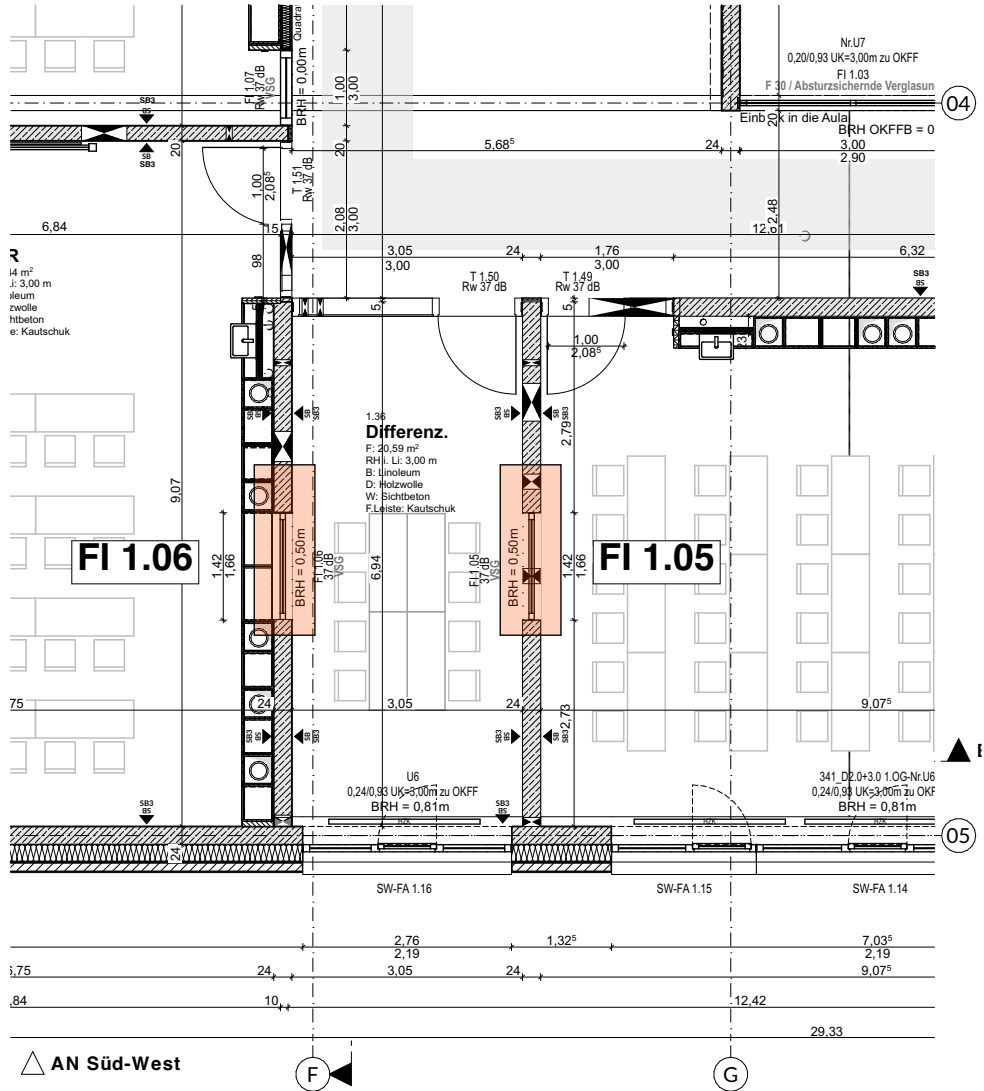
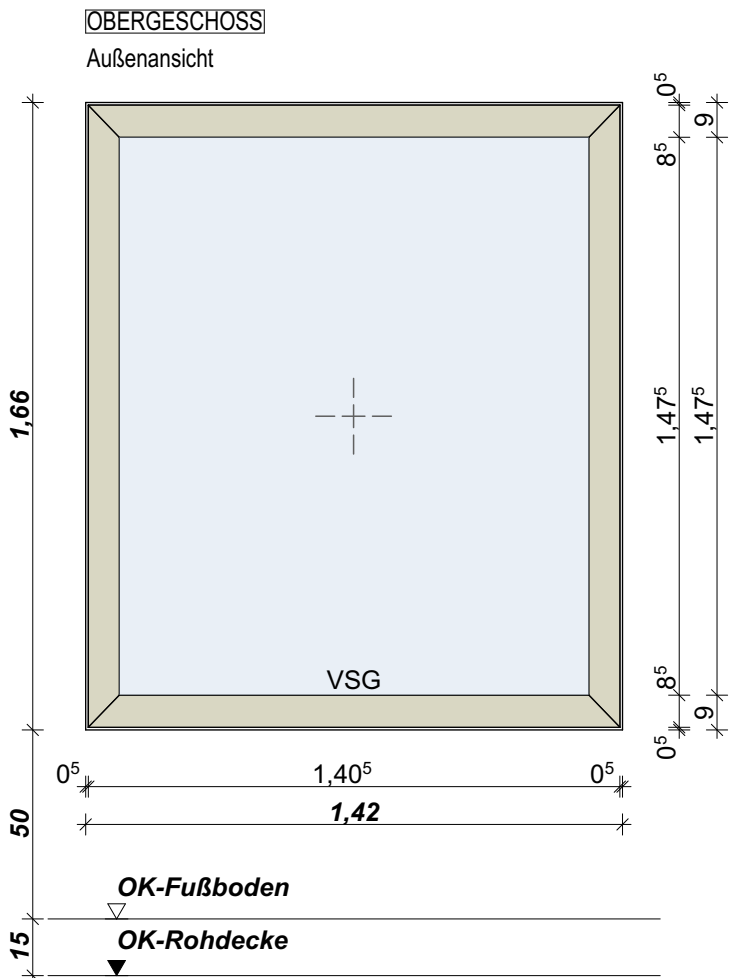
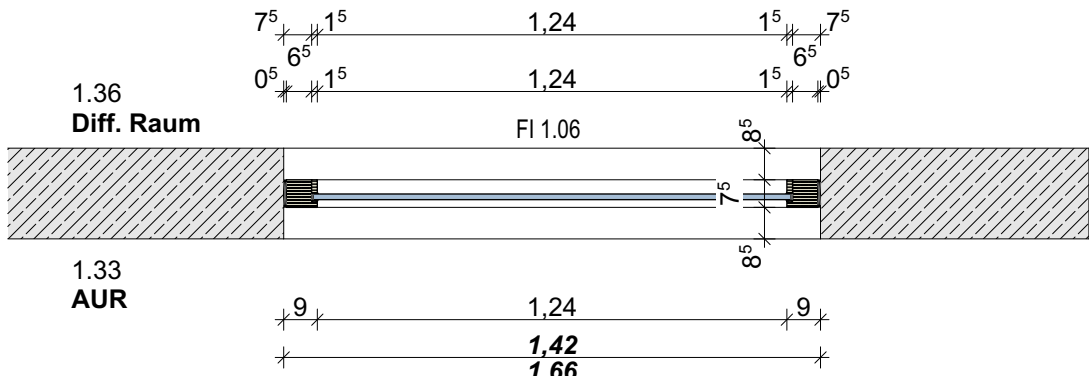


Pos. FI 1.05 u. FI 1.06

Anzahl 2

Ebene: 1. Obergeschoss
Tür und Fenster-Plan-Nr.: FI 1.05 + FI 1.06
Rohbauöffnung: 1,50 x 1,66
Zarge: Holzzarge
Sicherheitsmarkierung: -
Brandschutzanforderung: -
Schallschutzklasse: RW 37 dB
Nutzungskategorie: AUR / Differenzierungsraum
Festverglasung: VSG

Element mit Prüfzeugnis /Zulassung
und statischer Berechnung für Vorlage bei Prüfstatiker

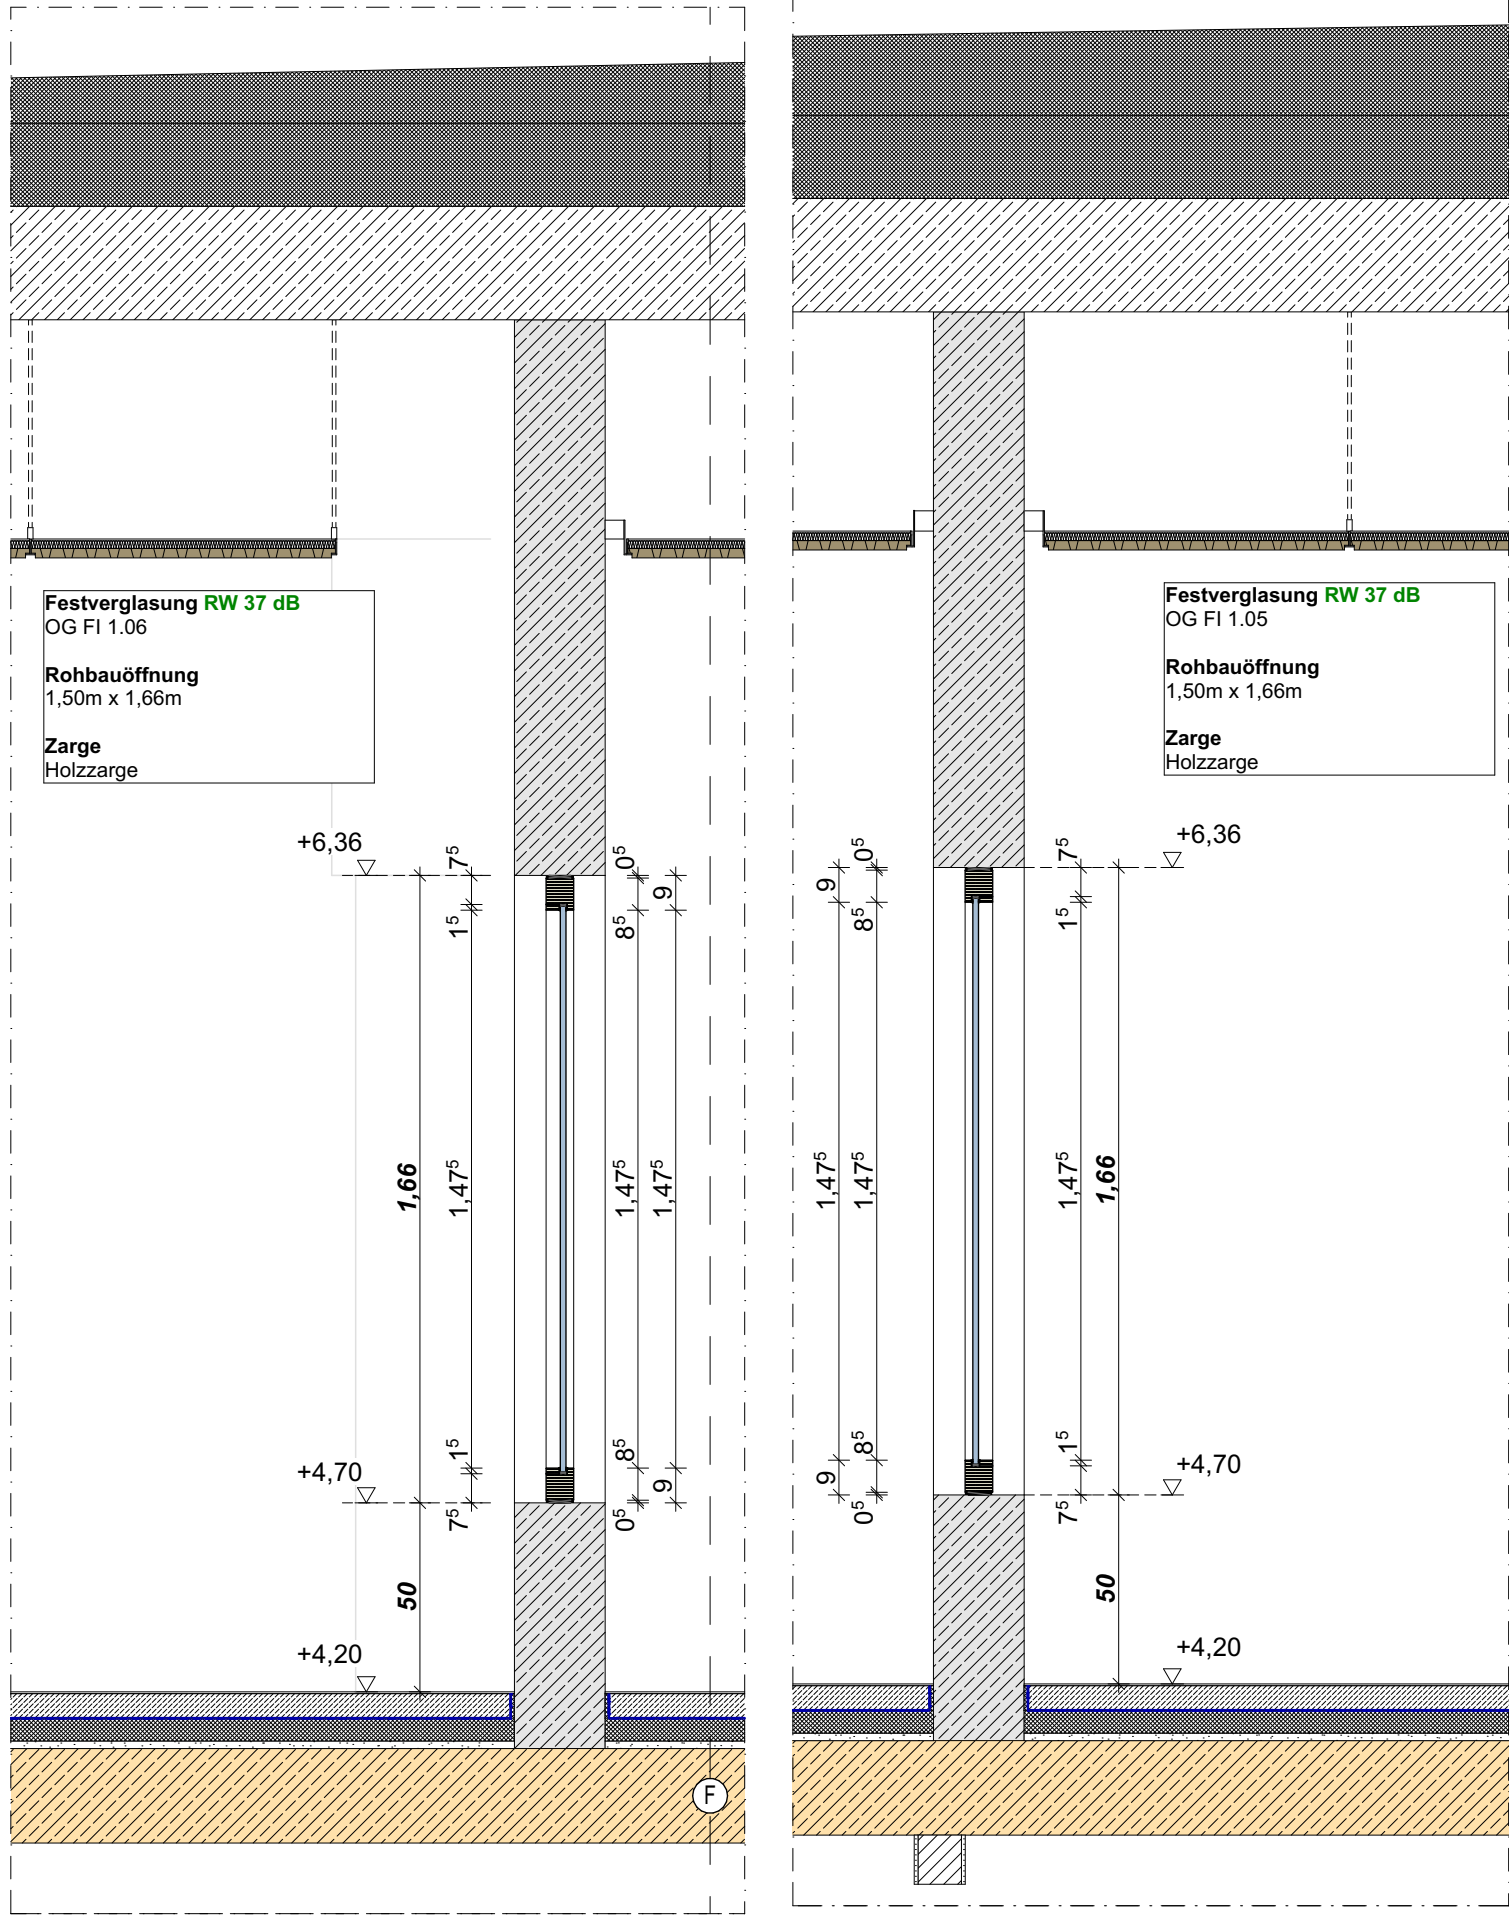

Sämtliche Maße sind vom Unternehmer eigenverantwortlich am Bau zu prüfen.
Alle Werkpläne sind nur in Verbindung mit den gültigen Schal- und Bewehrungsplänen
des Tragwerksplaners, sowie den Durchbruchplänen der Fachingenieure gültig und/
oder den ergänzenden Angaben. Dehnungsfugen sind nach Angabe Tragwerksplaner
auszuführen. Der Ausführende ist verpflichtet, den Auftraggeber auf etwaige
Unstimmigkeiten der Ausführungsunterlagen hinzuweisen (VOB, § 3.3).

± 0,00 = +7,66 m üNN = OK FFB EG

Index	Datum	Änderungen/Ergänzungen	Name

Bauvorhaben: Erweiterung Grundschule Am Grünen Kamp			
Bauherr: Stadt Delmenhorst Die Oberbürgermeisterin Fachbereich 60 - Gebäudemanagement			
Architekt:			
Leistungsphase: LP 6 Ausschreibung			
Planinhalt: Innenfenster Holzzarge RW 37 dB _ FI 1.05 u. FI 1.06			
Plan / Dateinr.: 06.06.2.6.4.3	Erstellungsdatum: 19.08.25	Bearbeiter:	Status:
Projektnr.: P22-04	Index:	Maßstab: 1:100, 1:20	Geprüft von: