

Anzahl 1

Ebene: 1. Obergeschoss

Tür und Fenster-Plan-Nr.: FI 1.10

Rohbauöffnung: 5,25⁵ x 2,90

Zarge: Alurahmen, absturzsichernd

Sicherheitsmarkierung: -

Brandschutzanforderung: F 30

Schallschutzklasse: RW 54 dB

Nutzungskategorie: Lernlandschaft/Sporthalle

Festverglasung: absturzsichernde VSG




Element mit Prüfzeugnis /Zulassung
und statischer Berechnung für Vorlage bei Prüfstatiker

Absturzsicherung

Für die Absturzsichernde Verglasung gelten die Technischen Baubestimmungen insbesondere DIN 18008-1 und DIN 18008-4

Brandschutzverglasung

Für die Brandschutzverglasung gilt der auf
Innenanwendung beschränkte Anwendungsbereich
von DIN 18008-4

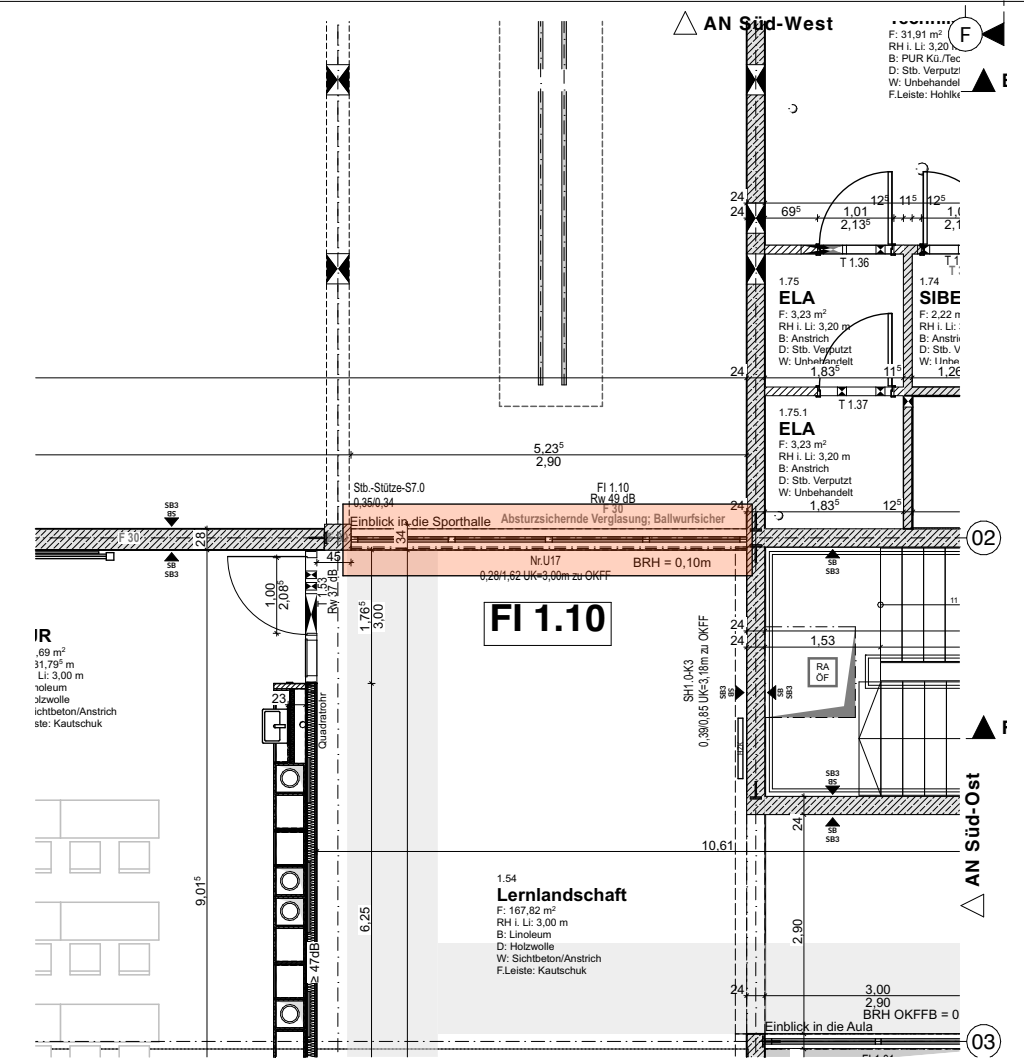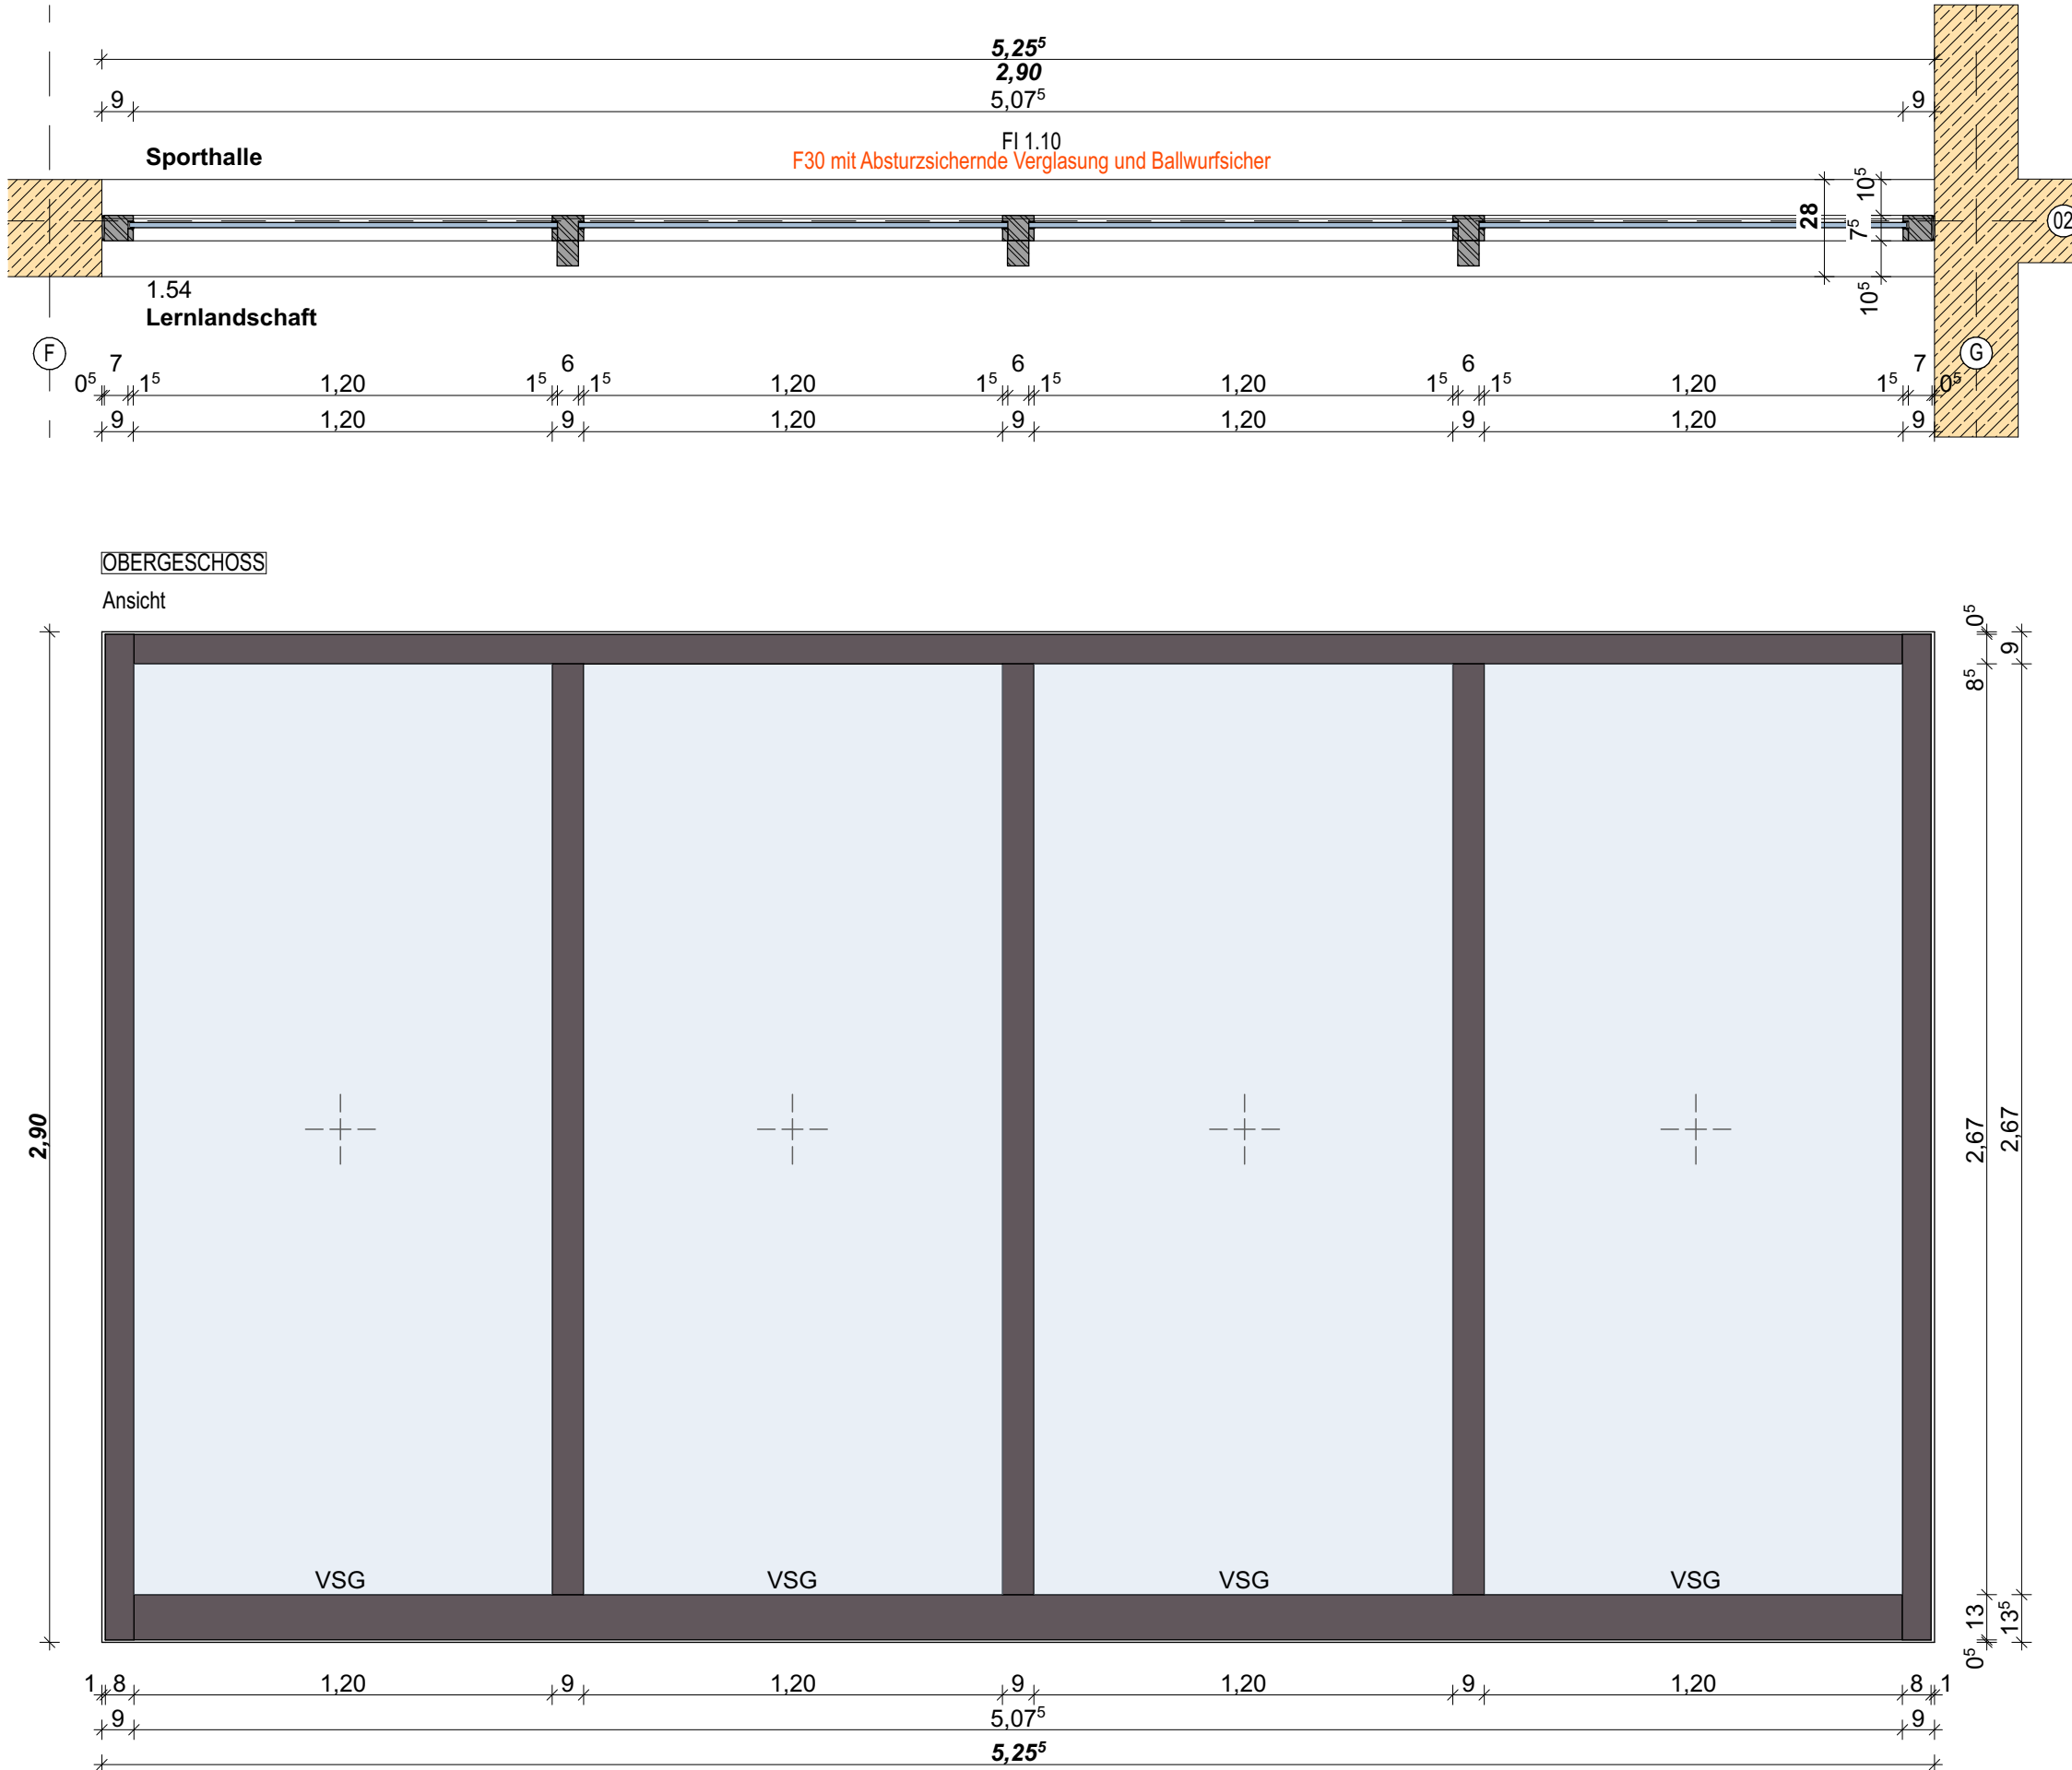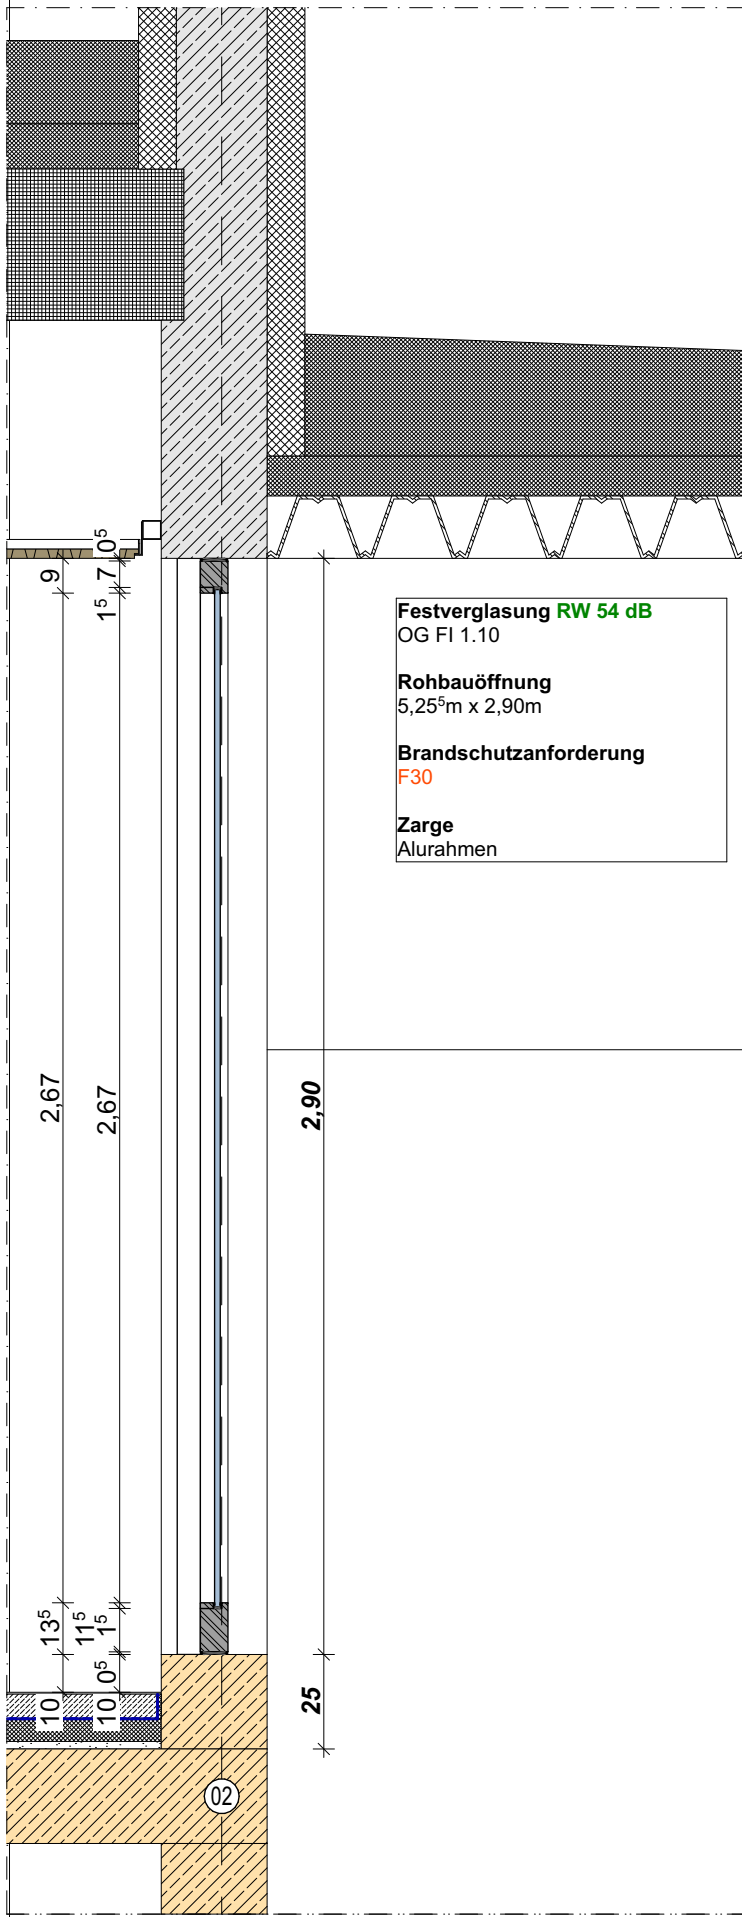

Sämtliche Maße sind vom Unternehmer eigenverantwortlich am Bau zu prüfen.
Alle Werkpläne sind nur in Verbindung mit den gültigen Schal- und Bewehrungsplänen
des Tragwerksplaners, sowie den Durchbruchsplänen der Fachingenieure gültig und/
oder den ergänzenden Angaben. Dehnungsfugen sind nach Angabe Tragwerksplaner
auszuführen. Der Ausführende ist verpflichtet, den Auftraggeber auf etwaige
Unstimmigkeiten der Ausführungsunterlagen hinzuweisen (VOB, § 3.3).

$\pm 0,00 = +7,66 \text{ m üNN} = \text{OK FFB EG}$

Index	Datum	Änderungen/Ergänzungen	Name

Bauvorhaben:

Erweiterung Grundschule Am Grünen Kamp

Bauherr:

Stadt Delmenhorst

Die Oberbürgermeisterin
Fachbereich 60 - Gebäudemanagement



Architekt:

Leistungsphase:

LP 6 Ausschreibung

Planinhalt:

Innenfenster Alurahmen F30 / RW 49 dB _ F1

Plan / Dateinr.:

06.06.2.6.4.4

Erstellungsdatum:

19.08.25

Bearbeiter:

Maßstab:
1:100, 1:20

Status:

Geprüft von: