
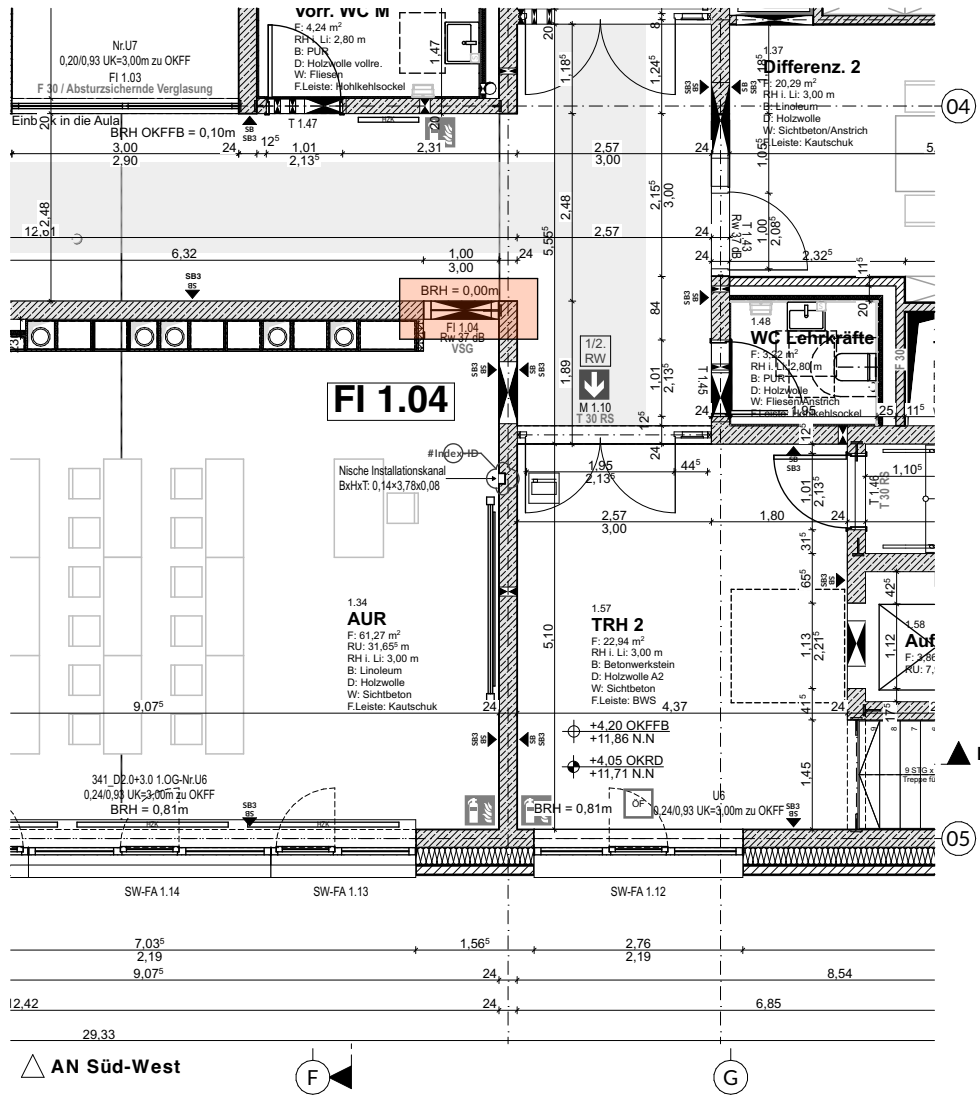
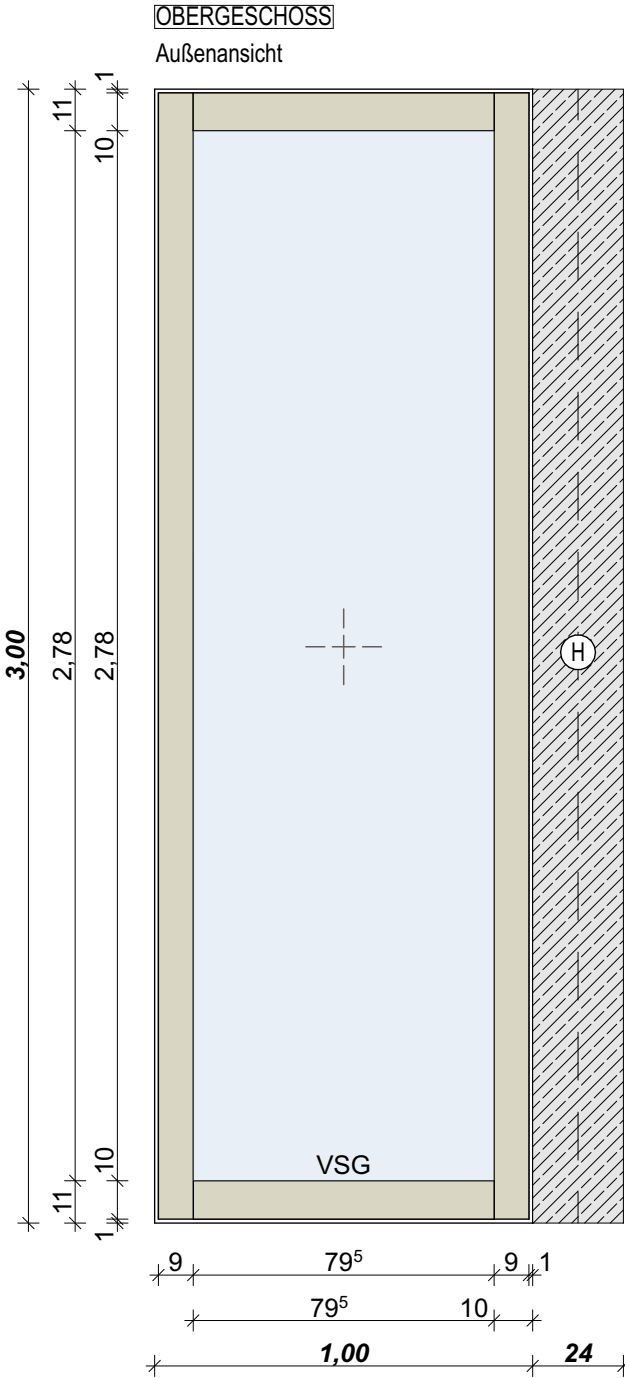
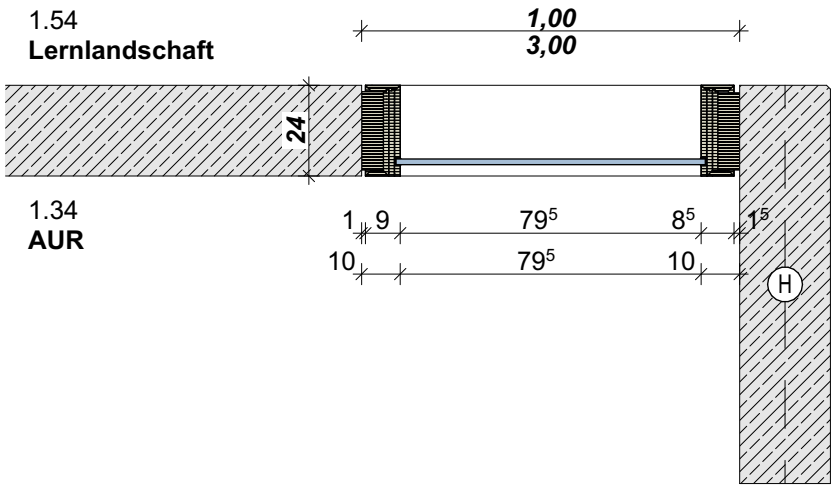


Pos. FI 1.04

Anzahl 1

Ebene: 1. Obergeschoss
Tür und Fenster-Plan-Nr.: FI 1.04
Rohbauöffnung: 1,00 x 3,00
Zarge: Holzzarge
Sicherheitsmarkierung: -
Brandschutzanforderung: -
Schallschutzklasse: RW 37 dB
Nutzungskategorie: AUR / Differenzierungsraum
Festverglasung: VSG

Element mit Prüfzeugnis /Zulassung
und statischer Berechnung für Vorlage bei Prüfstatiker

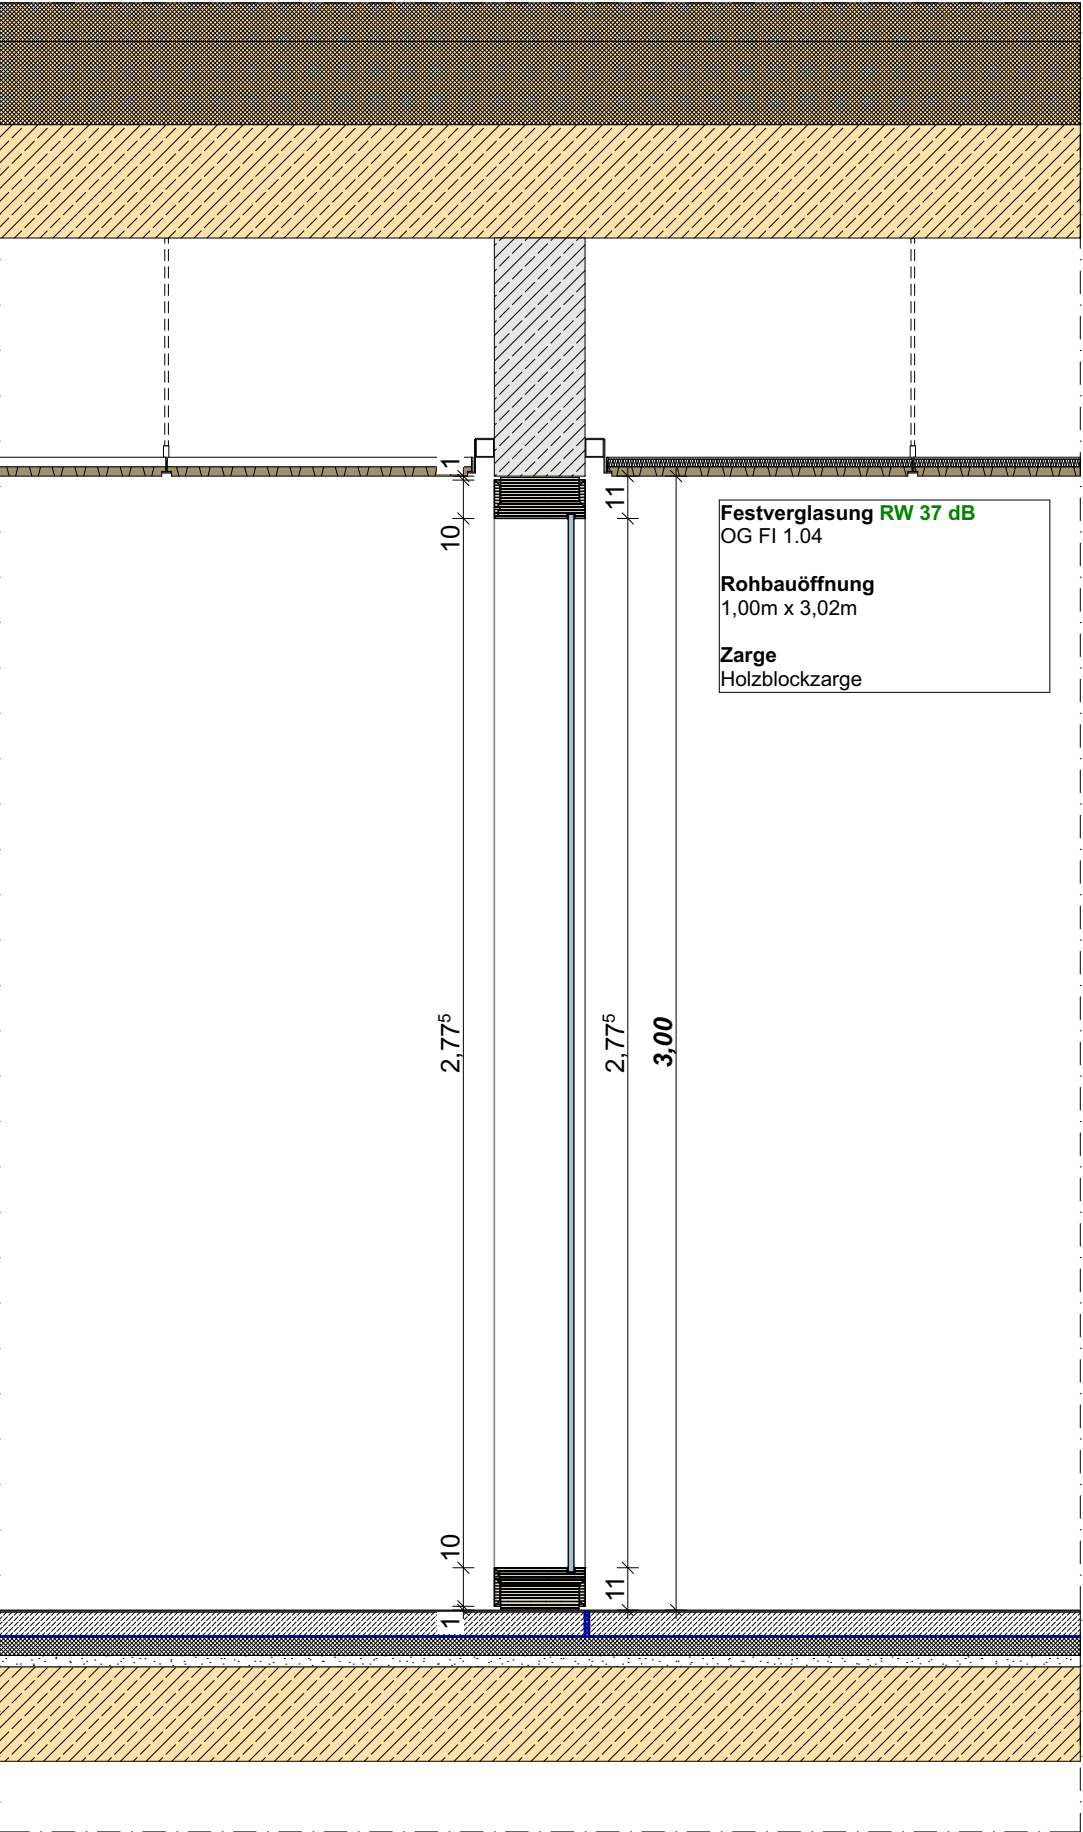

Sämtliche Maße sind vom Unternehmer eigenverantwortlich am Bau zu prüfen.
Alle Werkpläne sind nur in Verbindung mit den gültigen Schal- und Bewehrungsplänen
des Tragwerksplaners, sowie den Durchbruchplänen der Fachingenieure gültig und/
oder den ergänzenden Angaben. Dehnungsfugen sind nach Angabe Tragwerksplaner
auszuführen. Der Ausführende ist verpflichtet, den Auftraggeber auf etwaige
Unstimmigkeiten der Ausführungsunterlagen hinzuweisen (VOB, § 3.3).

± 0,00 = +7,66 m üNN = OK FFB EG

Index	Datum	Änderungen/Ergänzungen			Name

Bauvorhaben:

Erweiterung Grundschule Am Grünen
Kamp

Bauherr:

Stadt Delmenhorst
Die Oberbürgermeisterin
Fachbereich 60 - Gebäudemanagement



Architekt:

Leistungsphase:

LP 6 Ausschreibung

Planinhalt:

Innenfenster Holzblockzarge RW 37 dB _ FI
1.04

Plan / Dateinr.:

06.06.2.6.4.5

Erstellungsdatum:

19.08.25

Bearbeiter:

Status:

Projektnr.:

P22-04

Index:

Maßstab:

1:100, 1:20

Geprüft von: