
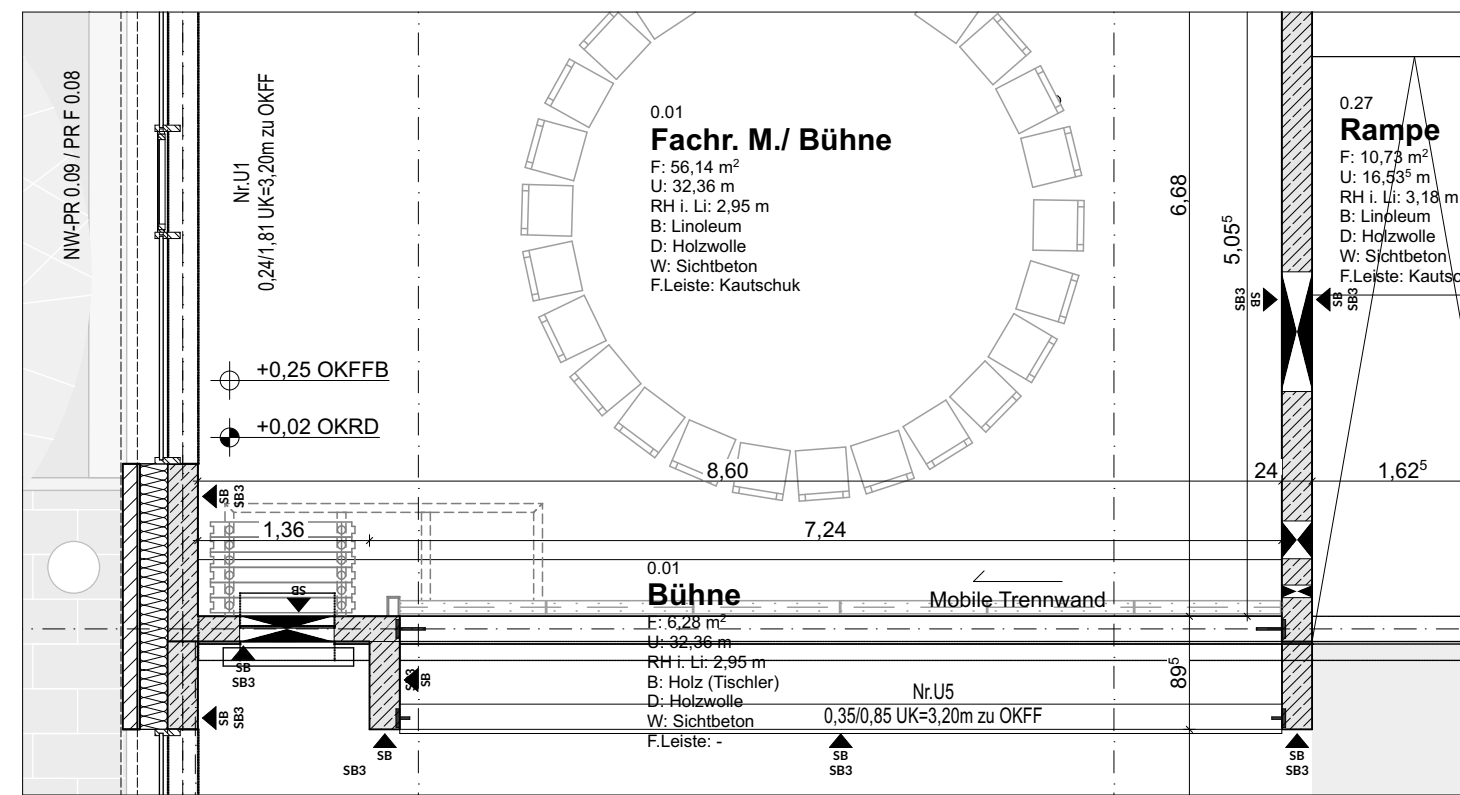


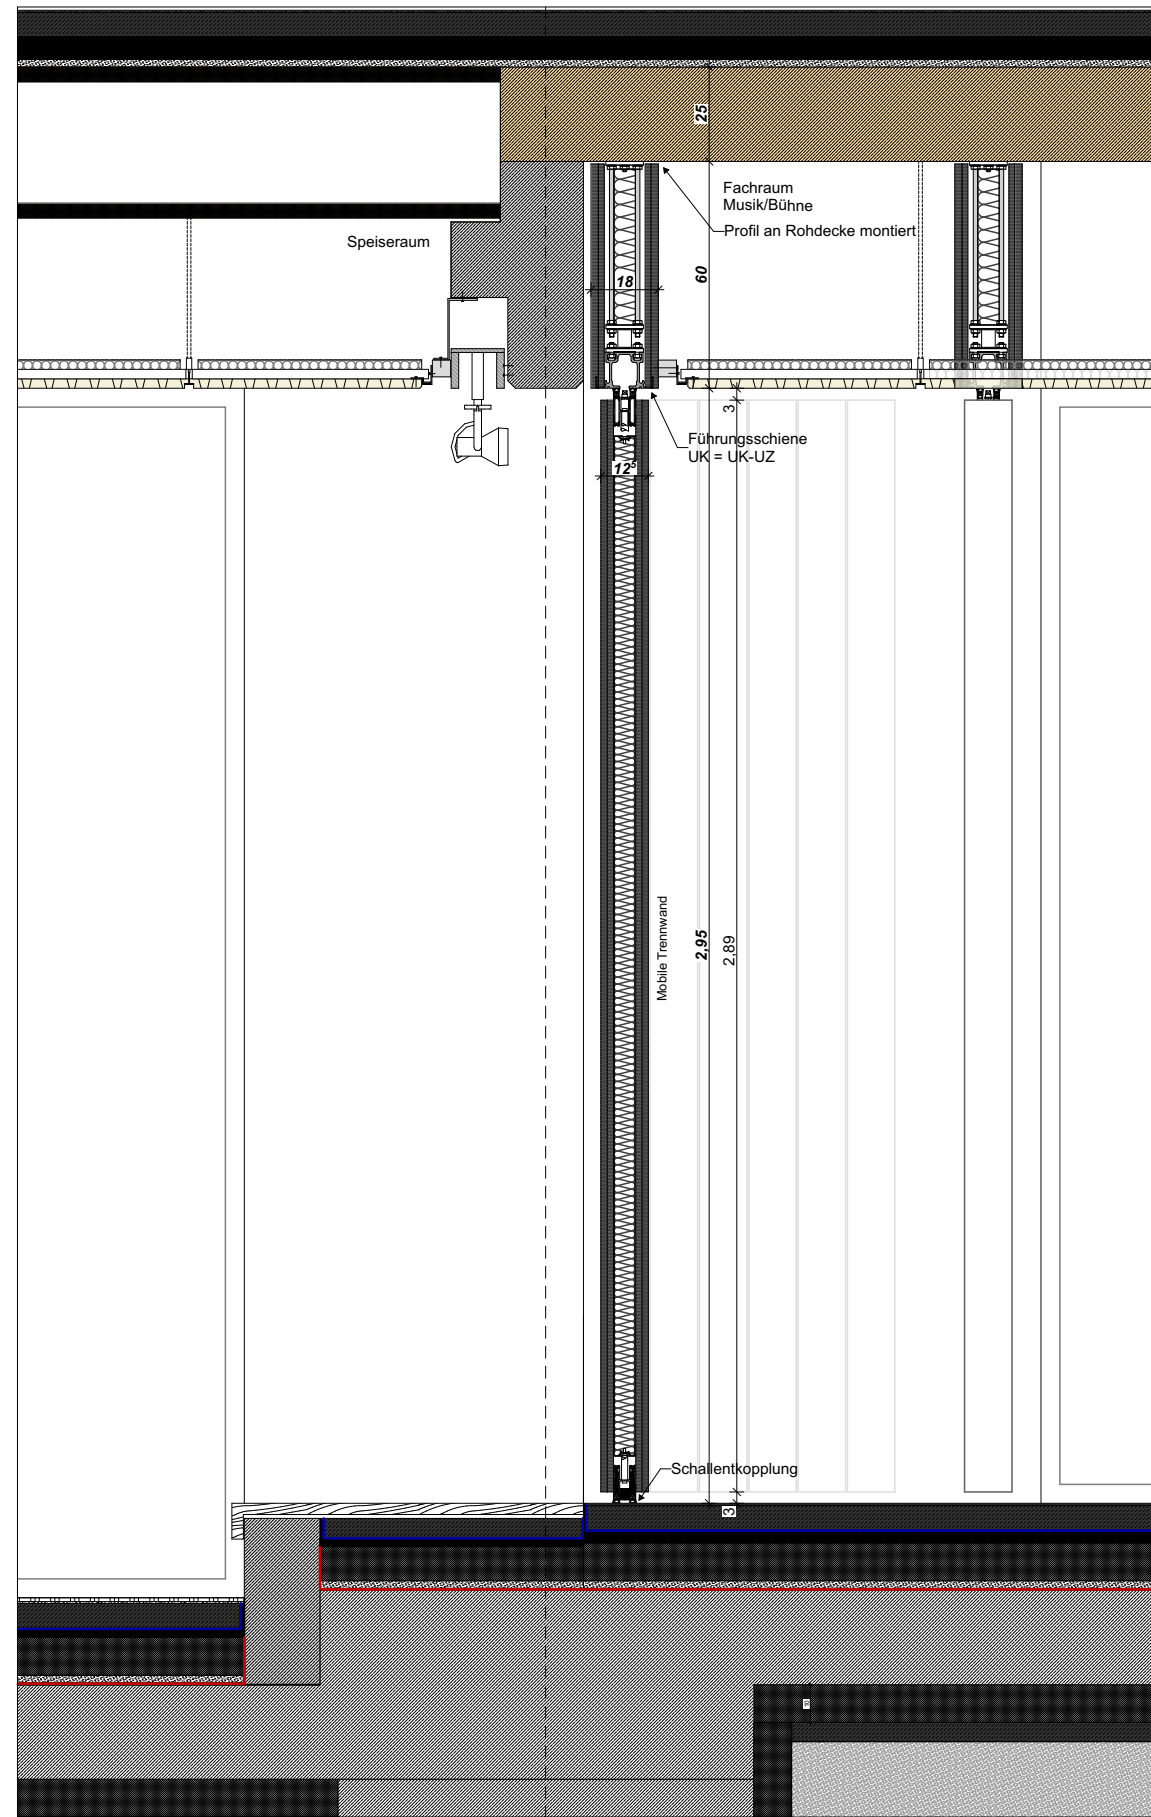

Index	Datum	Änderungen/Ergänzungen	Name

Plan / Dateinr.: 06.06.2.6.5.1	Erstellungsdatum:	Bearbeiter:	Status:
Projektnr.: P22-04	Index:	Maßstab: 1:20, 1:60, 1:8	Geprüft von: