



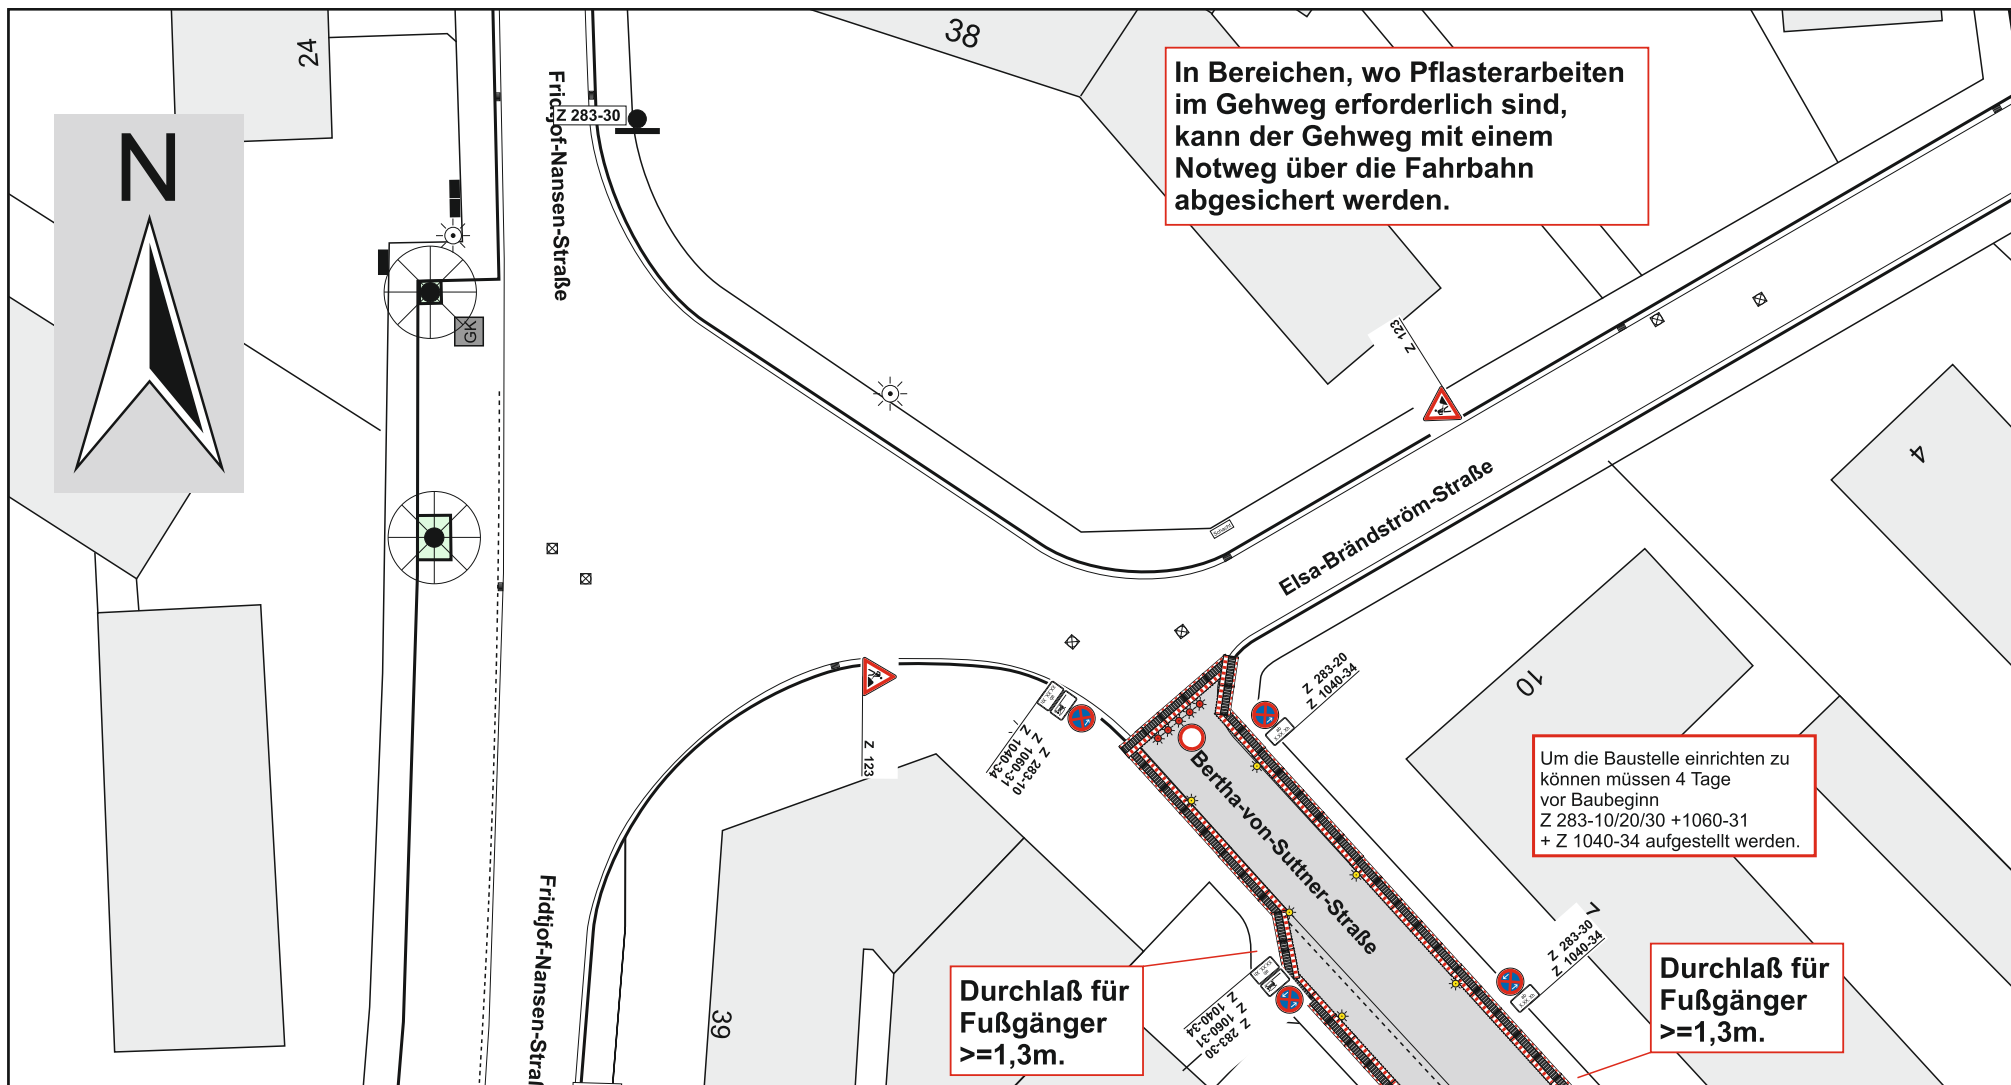


Projekt	Bertha-von-Suttner-Straße		
Projekt-Nr.	Abschnitt 1	Maßstab	1:500
Projekt-beschreibung	Straßenbau	Blatt-Nr.	1 von 4
	Deckschichternewerung	Datum	
Auftraggeber	Stadt Delmenhorst		
Auftrag-nehmer	Name		
	Datei		



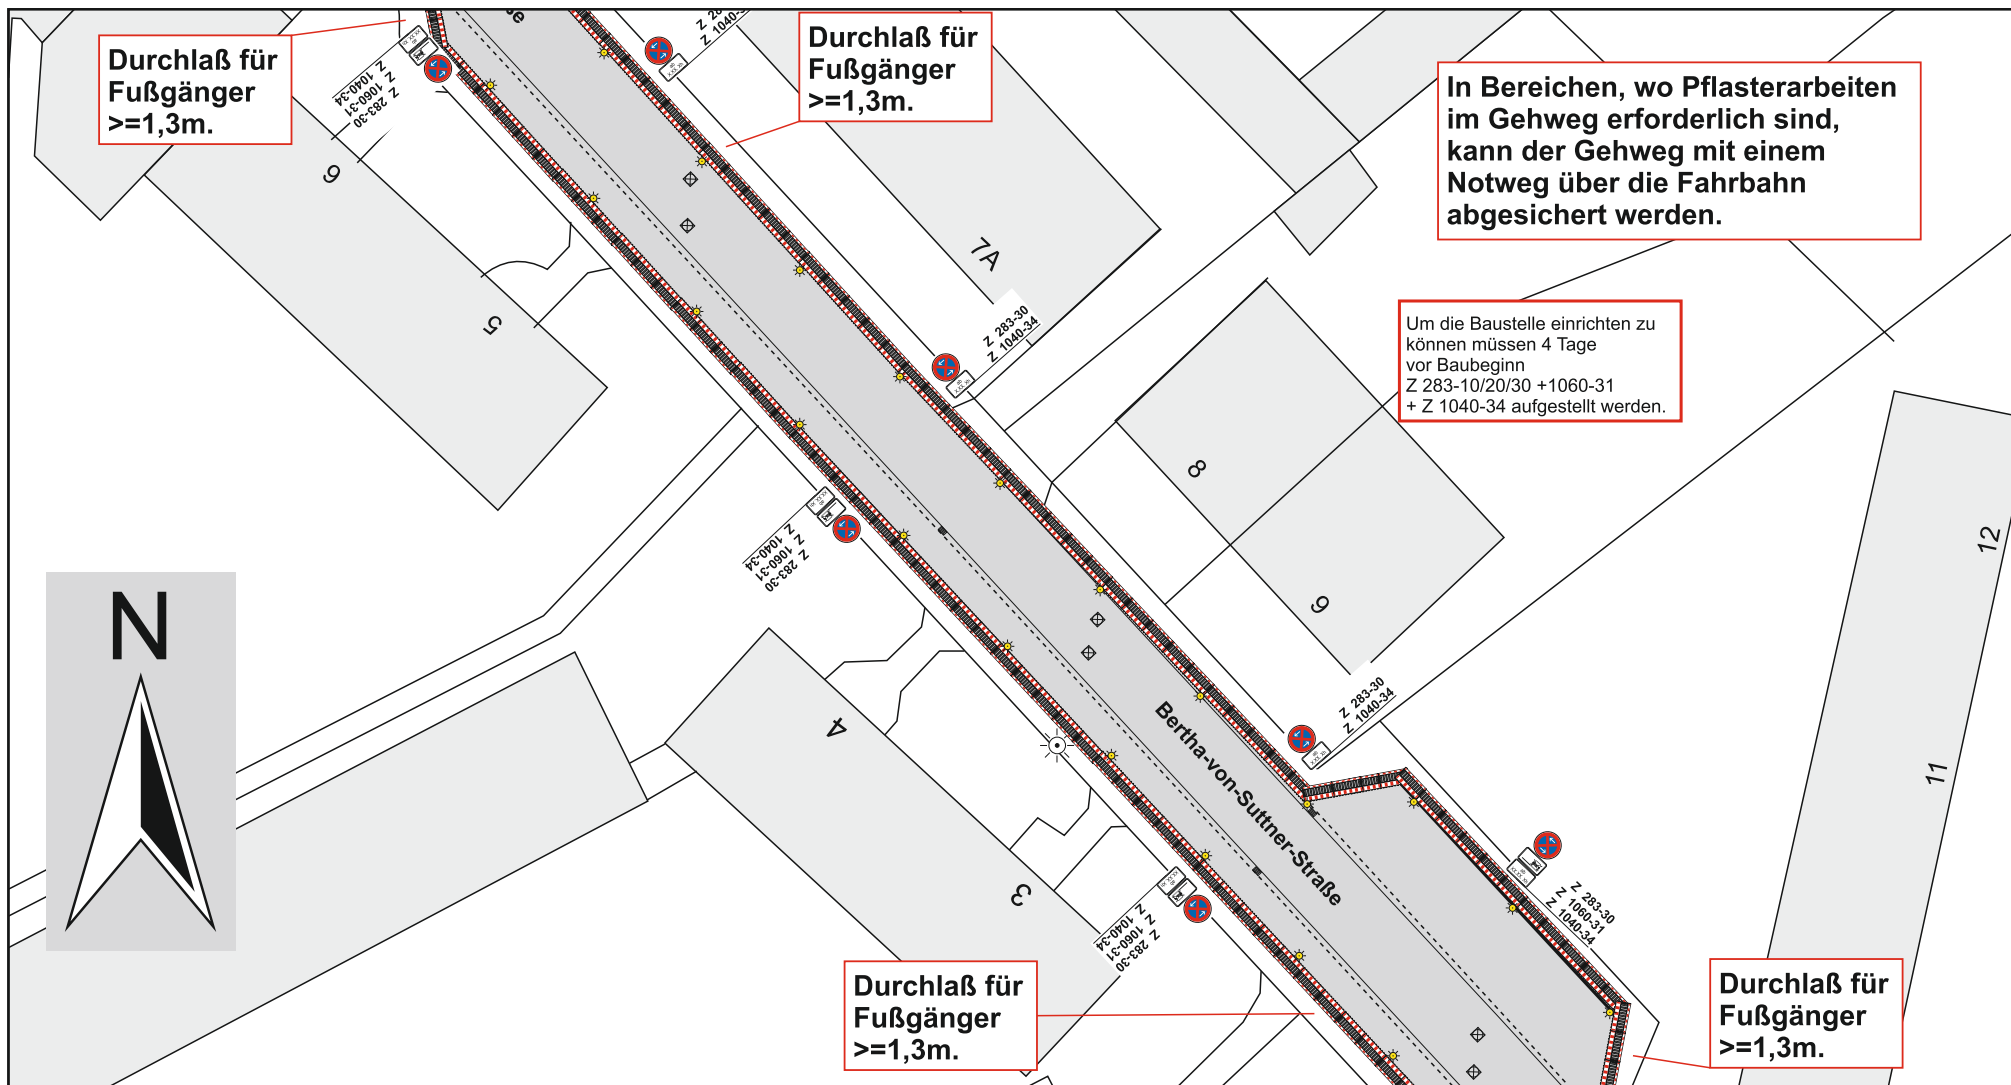

Projekt	Bertha-von-Suttner-Straße		
Projekt-Nr.	Abschnitt 1	Maßstab	1:500
Projekt-beschreibung	Straßenbau	Blatt-Nr.	2 von 4
	Deckschichtenerneuerung	Datum	
Auftraggeber	Stadt Delmenhorst		
Auftrag-nehmer	Name		
	Datei		



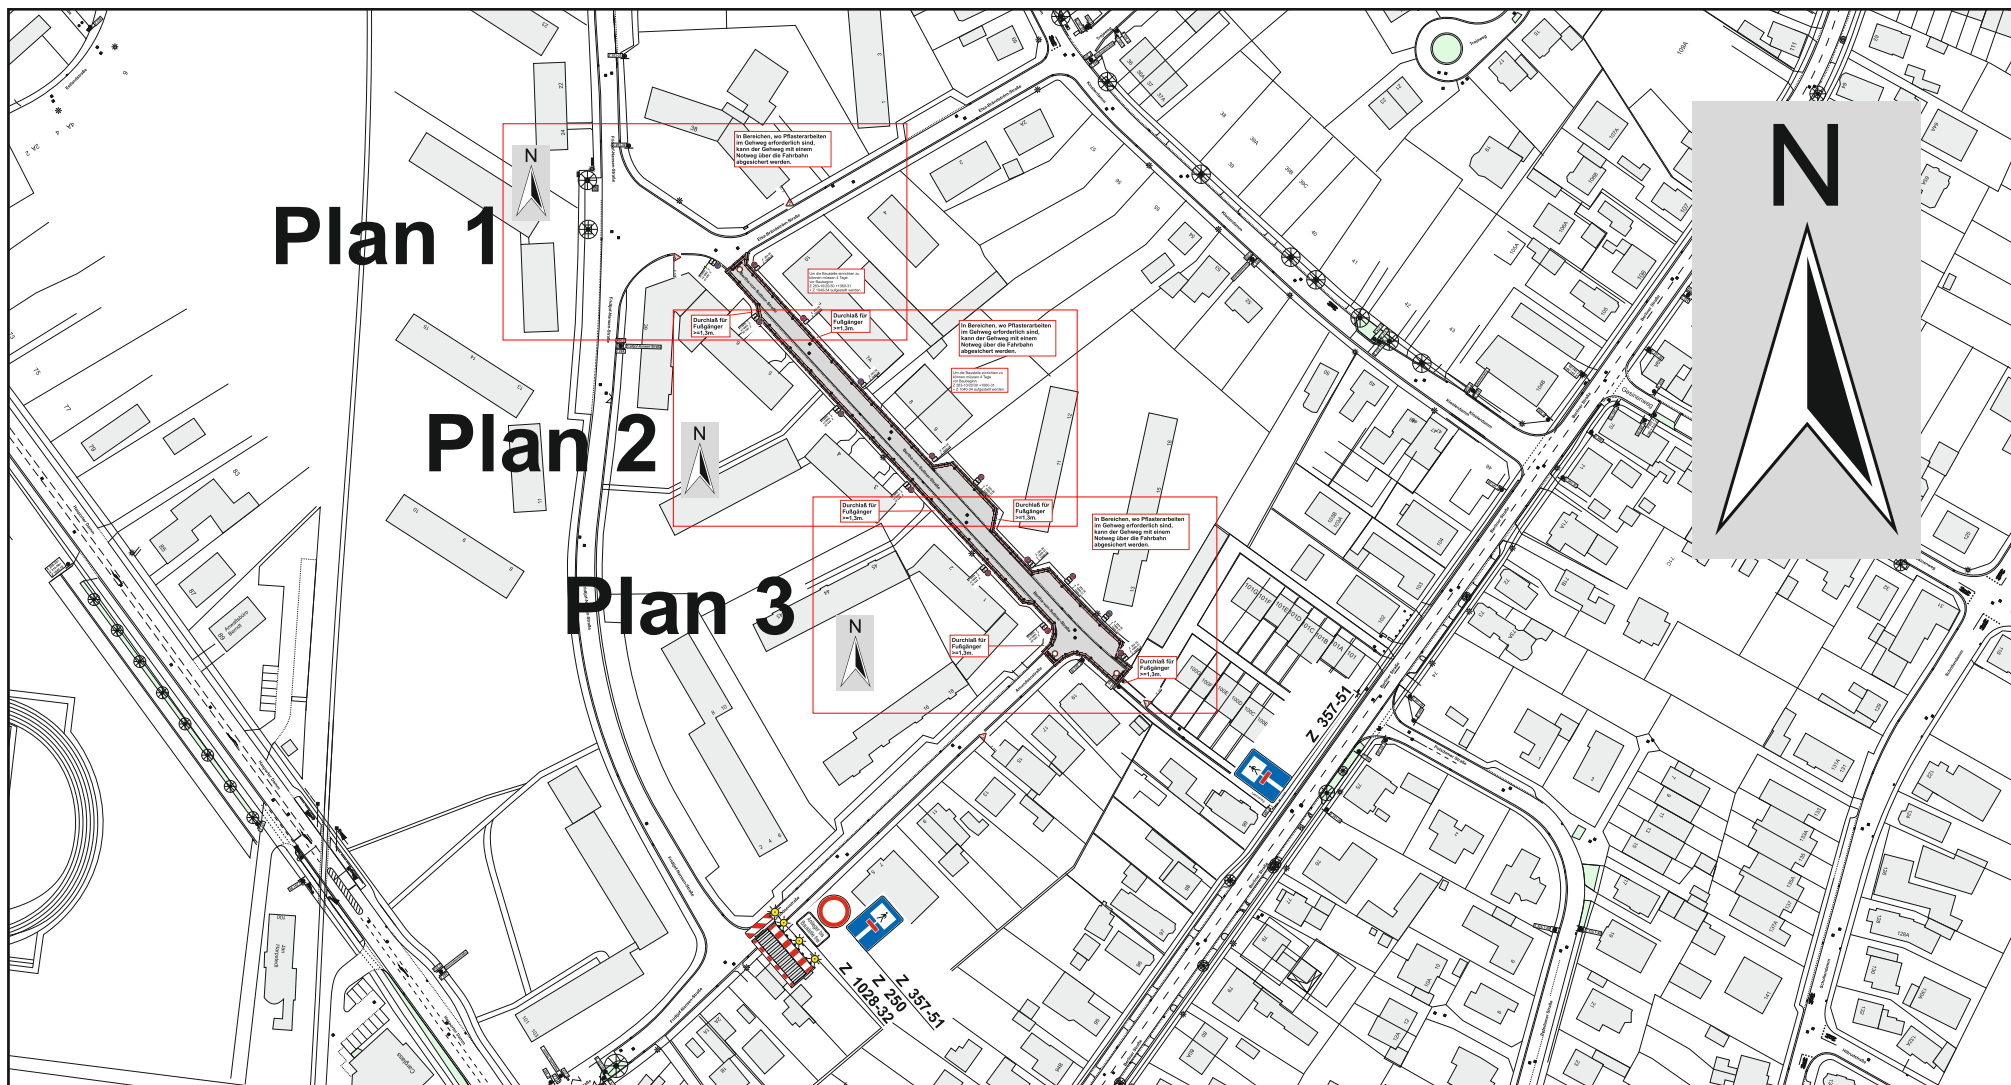

Projekt	Bertha-von-Suttner-Straße		
Projekt-Nr.	Abschnitt 1	Maßstab	1:2500
Projekt-beschreibung	Straßenbau	Blatt-Nr.	4 von 4
	Deckschichternewerung	Datum	
Auftraggeber	Stadt Delmenhorst	Name	
Auftrag-nehmer			
		Datei	

