



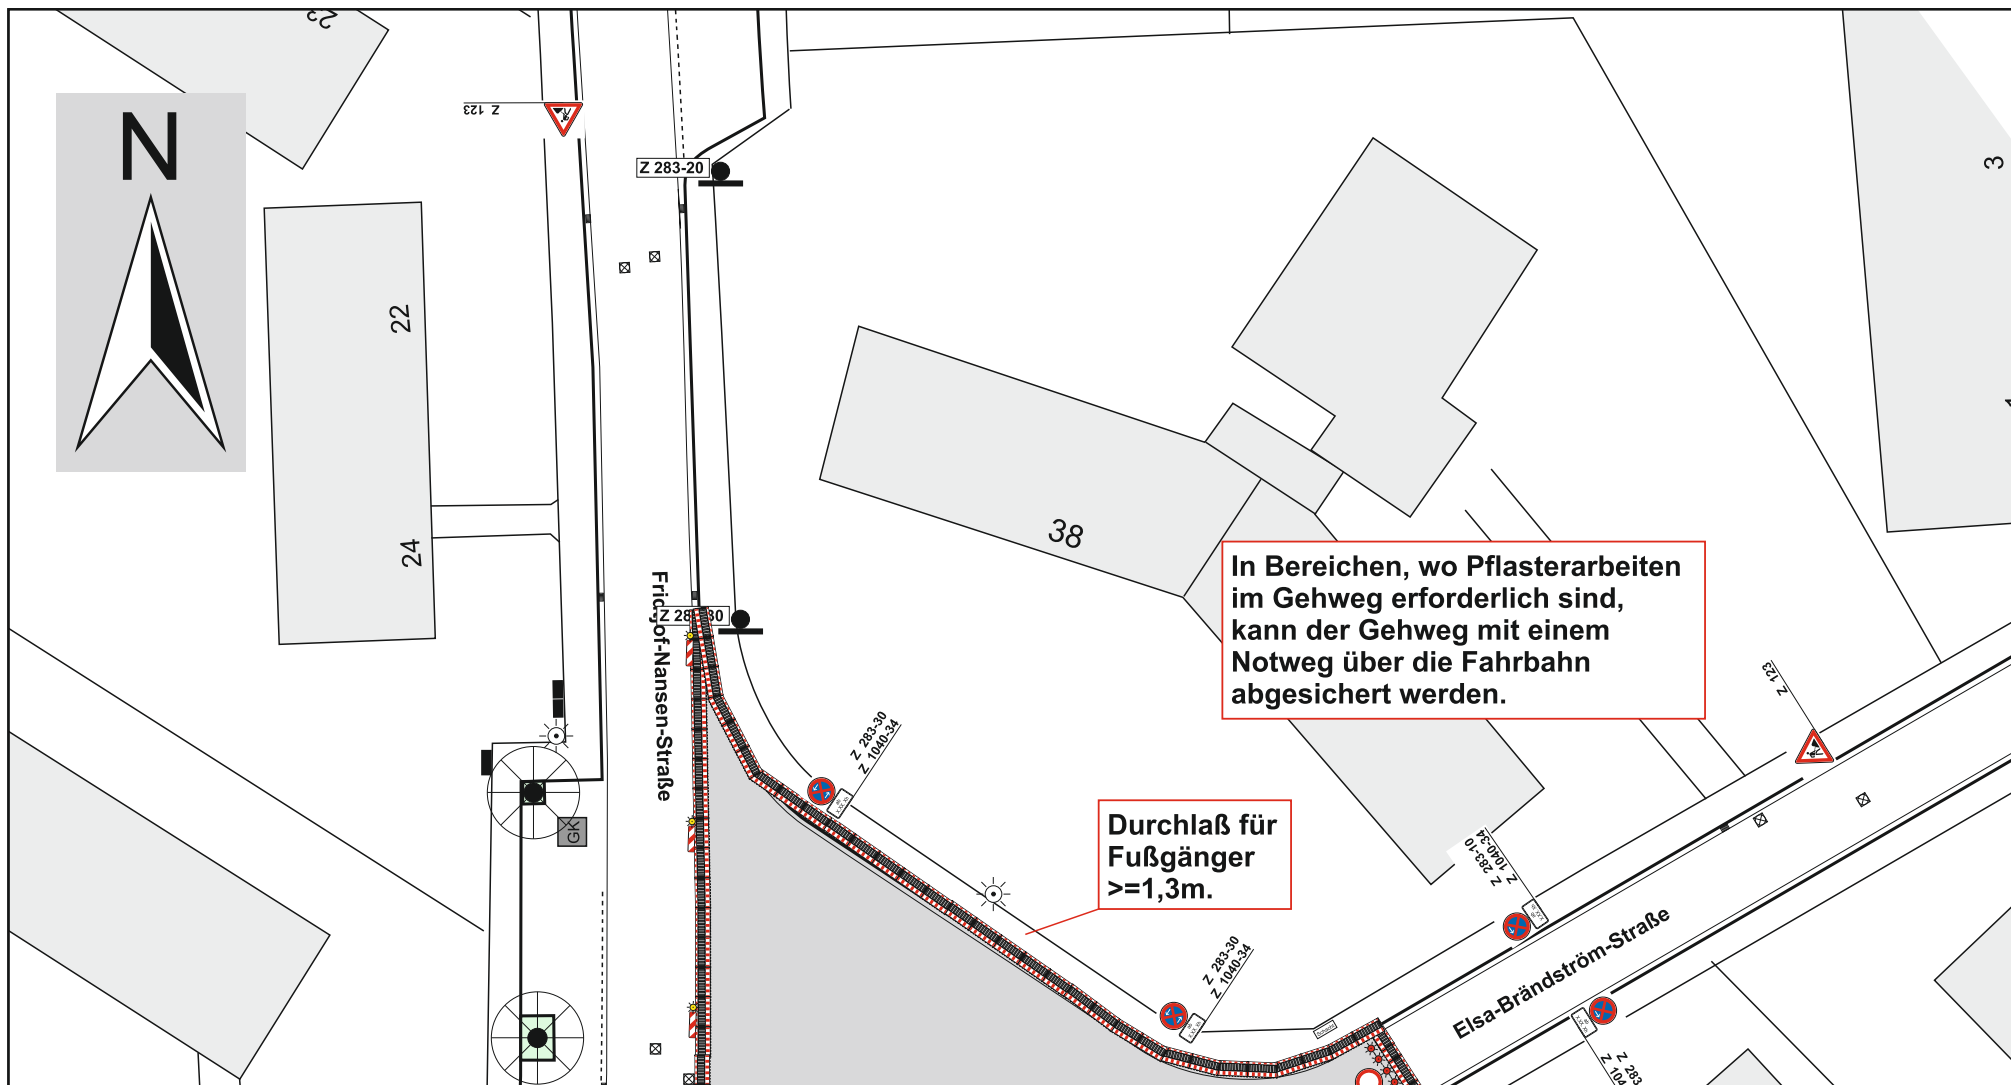


Projekt	Bertha-von-Suttner-Straße		
Projekt-Nr.	Abschnitt 2	Maßstab	1:500
Projekt-beschreibung	Straßenbau	Blatt-Nr.	1 von 3
	Deckschichtenerneuerung	Datum	
Auftraggeber	Stadt Delmenhorst		
Auftrag-nehmer		Name	
		Datei	



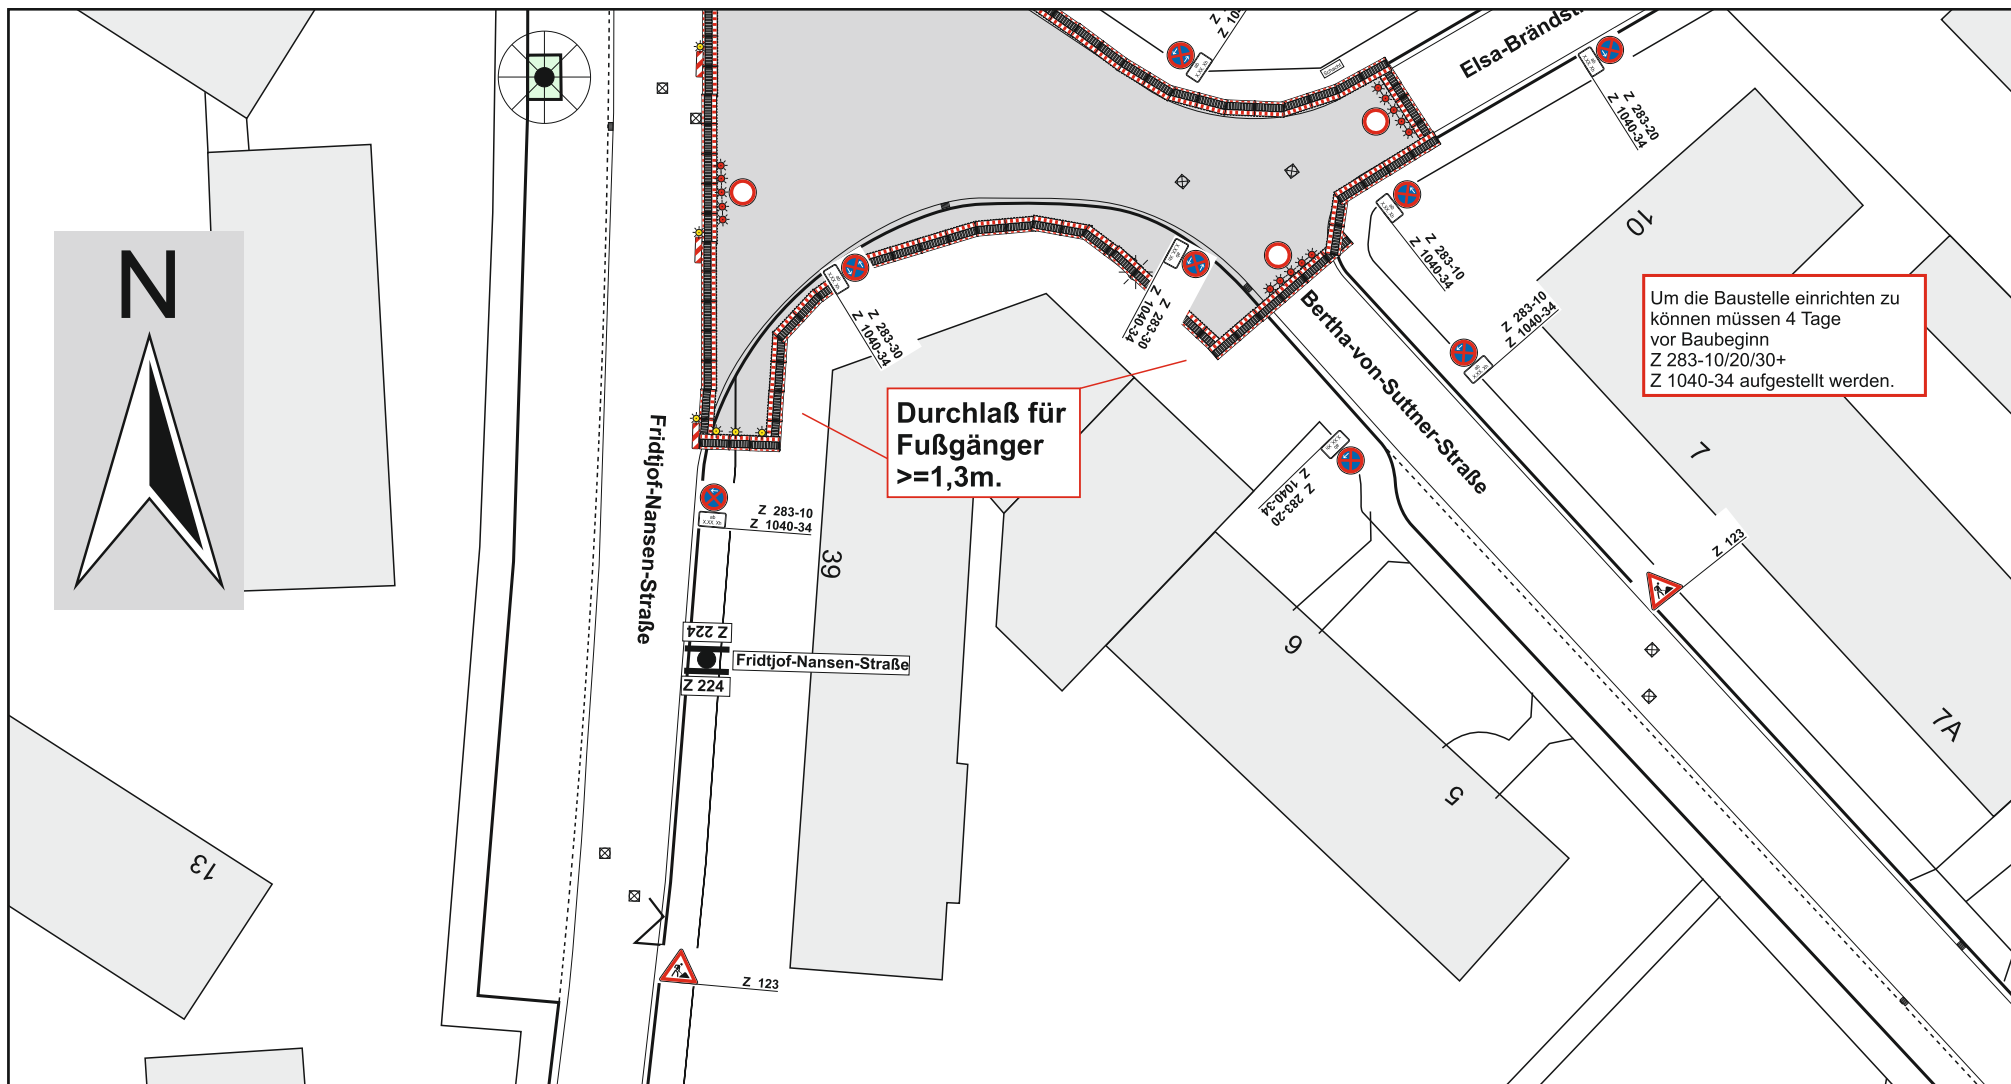

Projekt	Bertha-von-Suttner-Straße		
Projekt-Nr.	Abschnitt 2	Maßstab	1:500
Projekt-beschreibung	Straßenbau	Blatt-Nr.	2 von 3
	Deckschichternewerung	Datum	
Auftraggeber	Stadt Delmenhorst		
Auftrag-nehmer		Name	
		Datei	



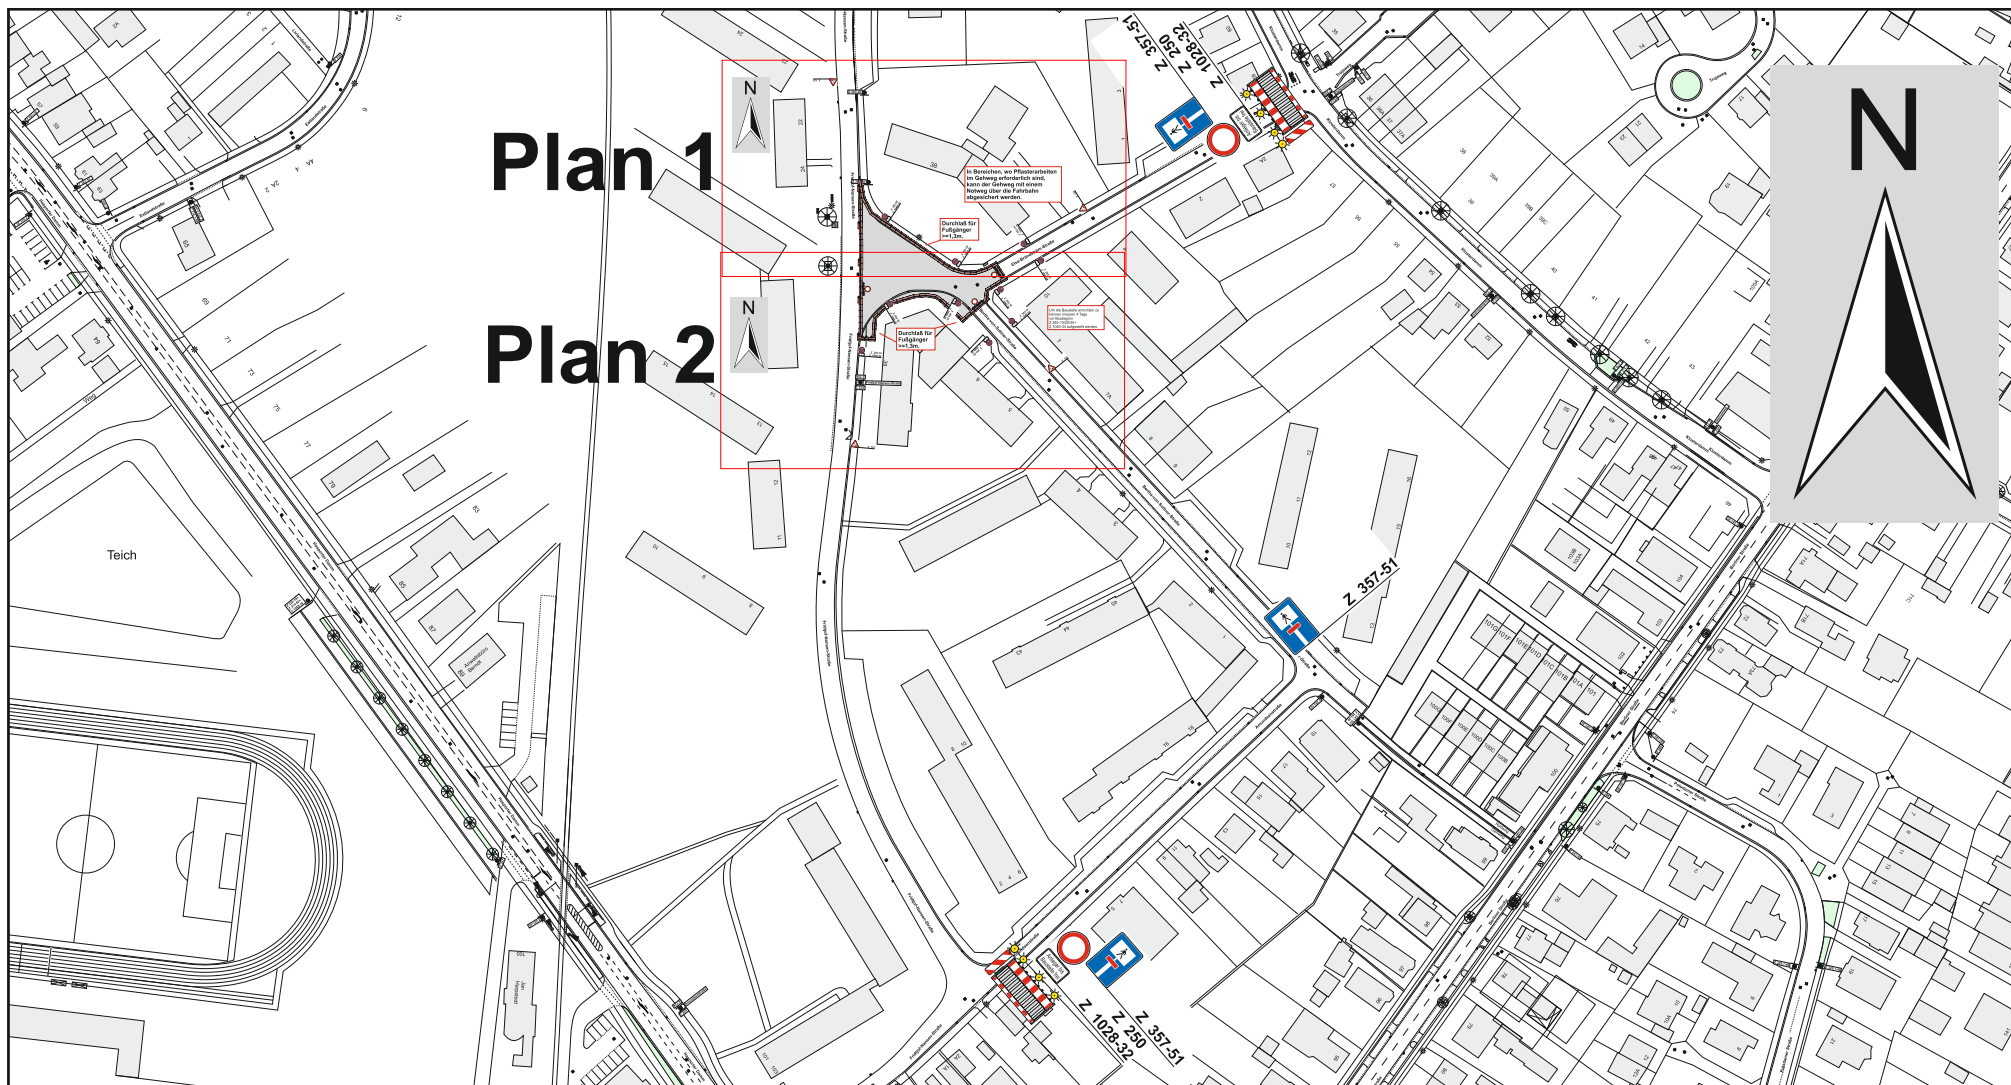

Projekt	Bertha-von-Suttner-Straße		
Projekt-Nr.	Abschnitt 2	Maßstab	1:2500
Projekt-beschreibung	Straßenbau	Blatt-Nr.	3 von 3
	Deckschichterneuerung	Datum	
Auftraggeber	Stadt Delmenhorst	Name	
Auftrag-nehmer			
		Datei	

