



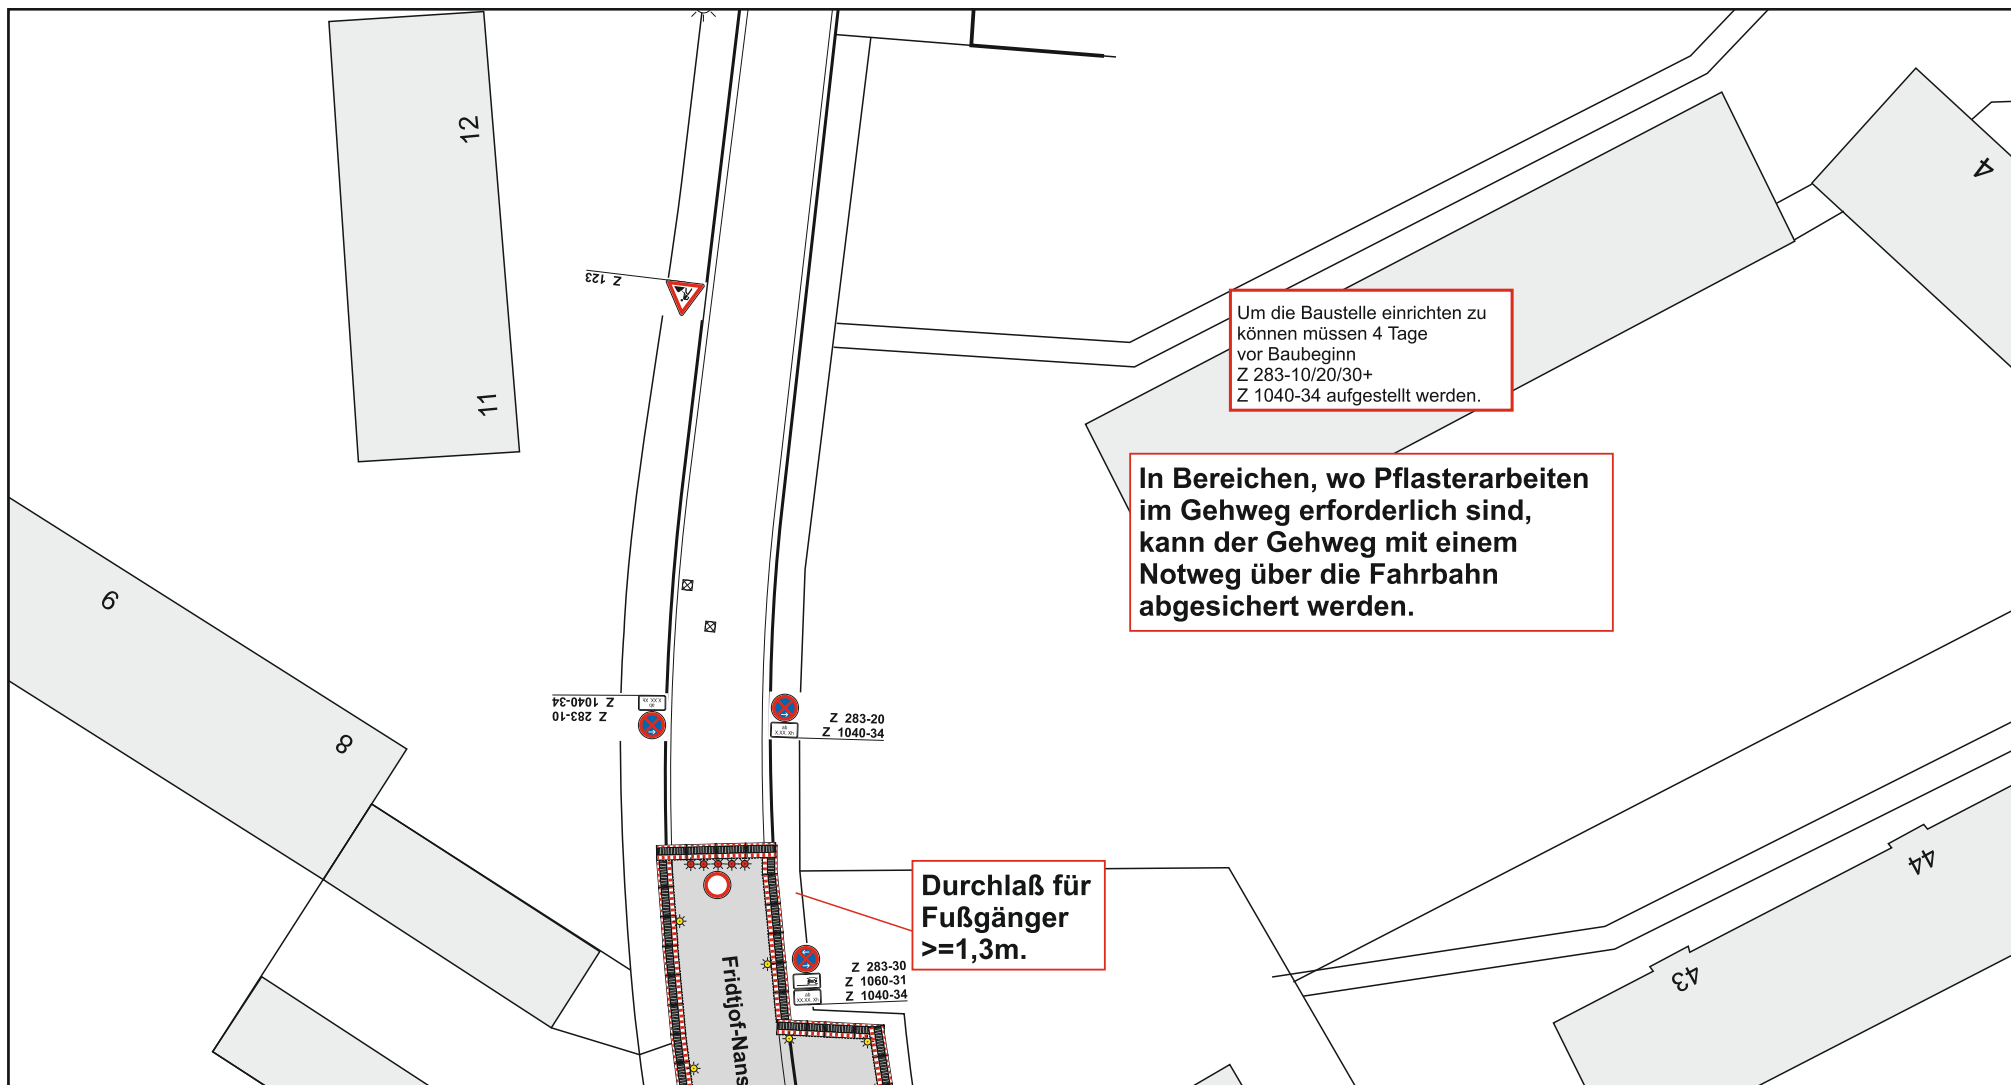



Projekt	Fridtjof-Nansen-Straße		
Projekt-Nr.	Abschnitt 4	Maßstab	1:500
Projektbeschreibung	Straßenbau	Blatt-Nr.	1 von 5
	Deckschichternewerung	Datum	
Auftraggeber	Stadt Delmenhorst		
Auftragnehmer		Name	
		Datei	



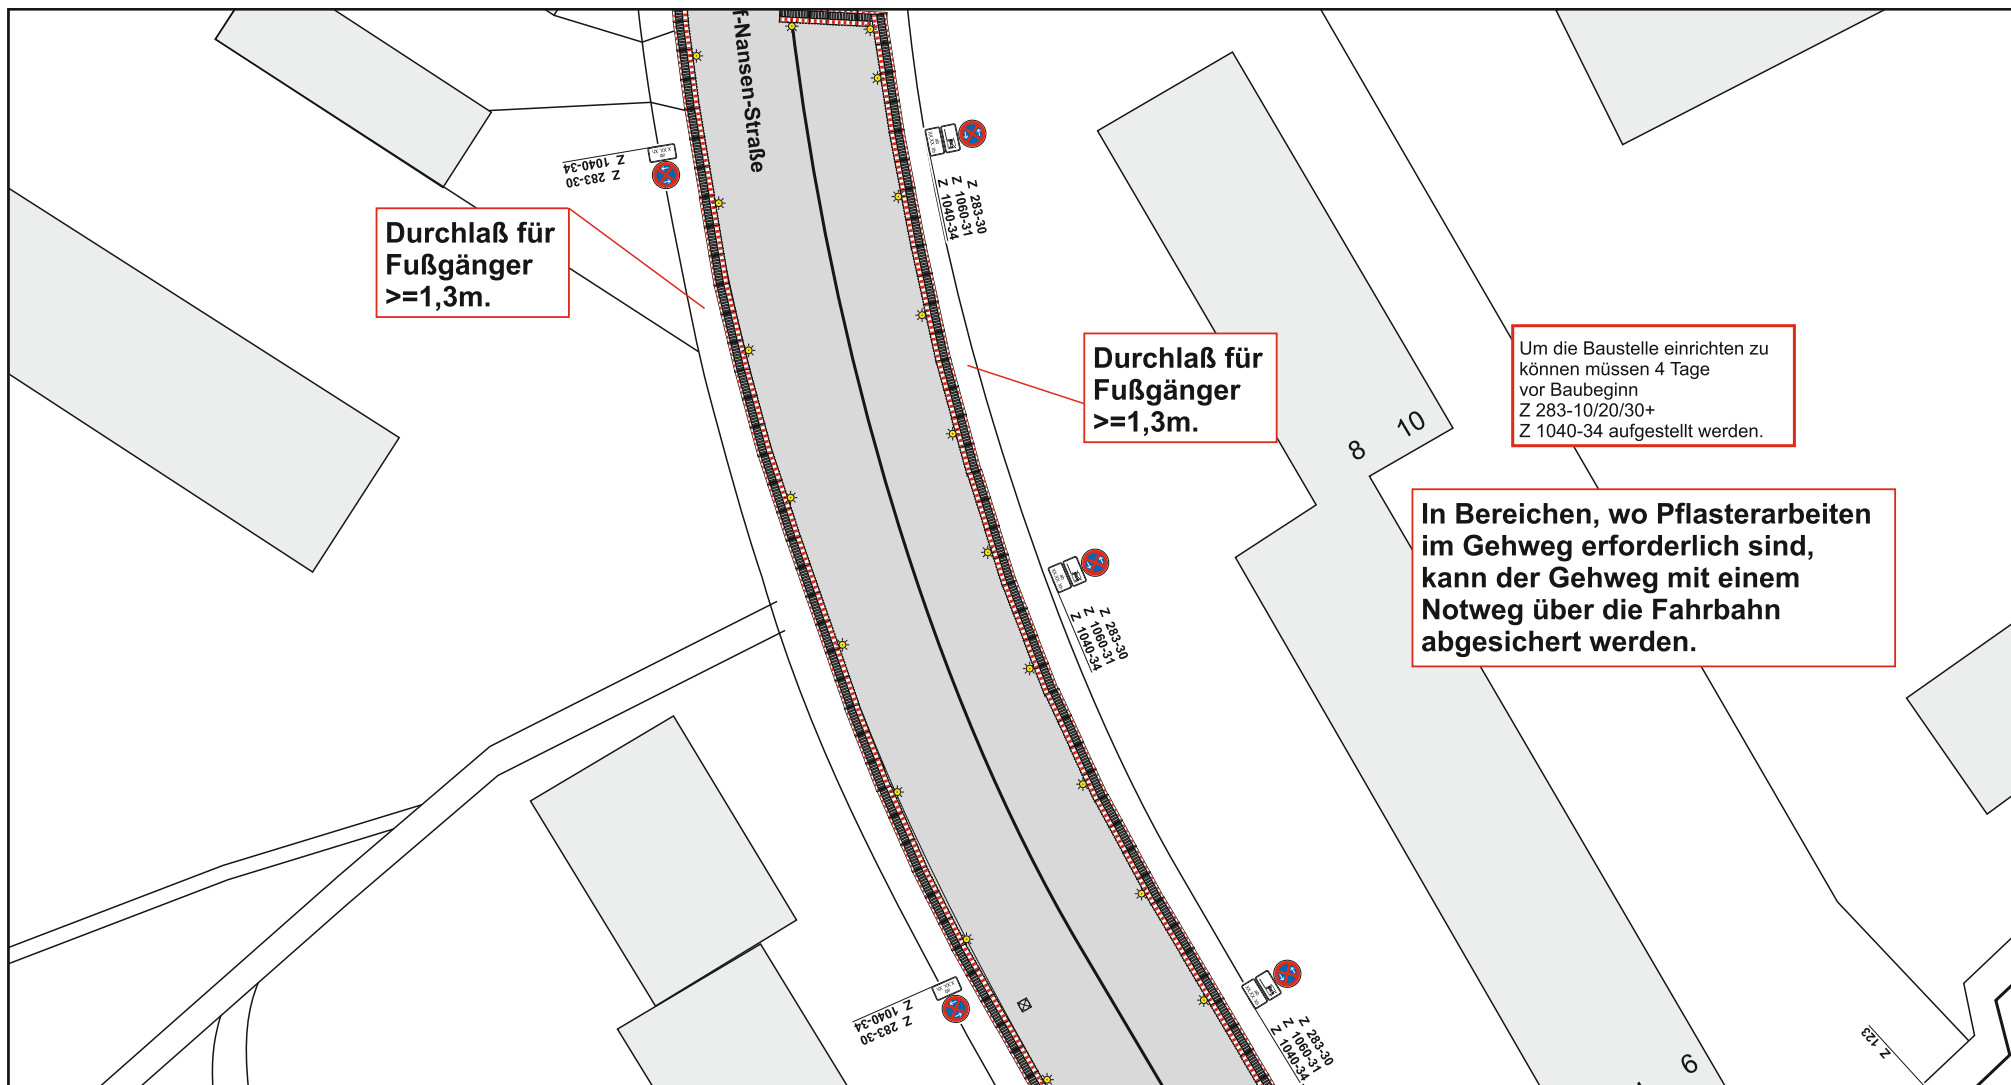


Projekt	Fridtjof-Nansen-Straße		
Projekt-Nr.	Abschnitt 4	Maßstab	1:500
Projektbeschreibung	Straßenbau	Blatt-Nr.	2 von 5
	Deckschichterneuerung	Datum	
Auftraggeber	Stadt Delmenhorst	Name	
Auftragnehmer			
		Datei	

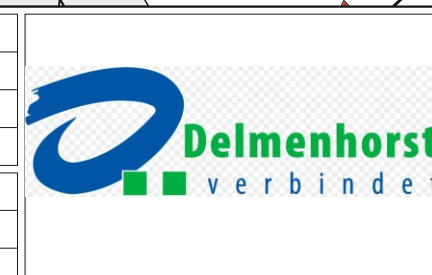

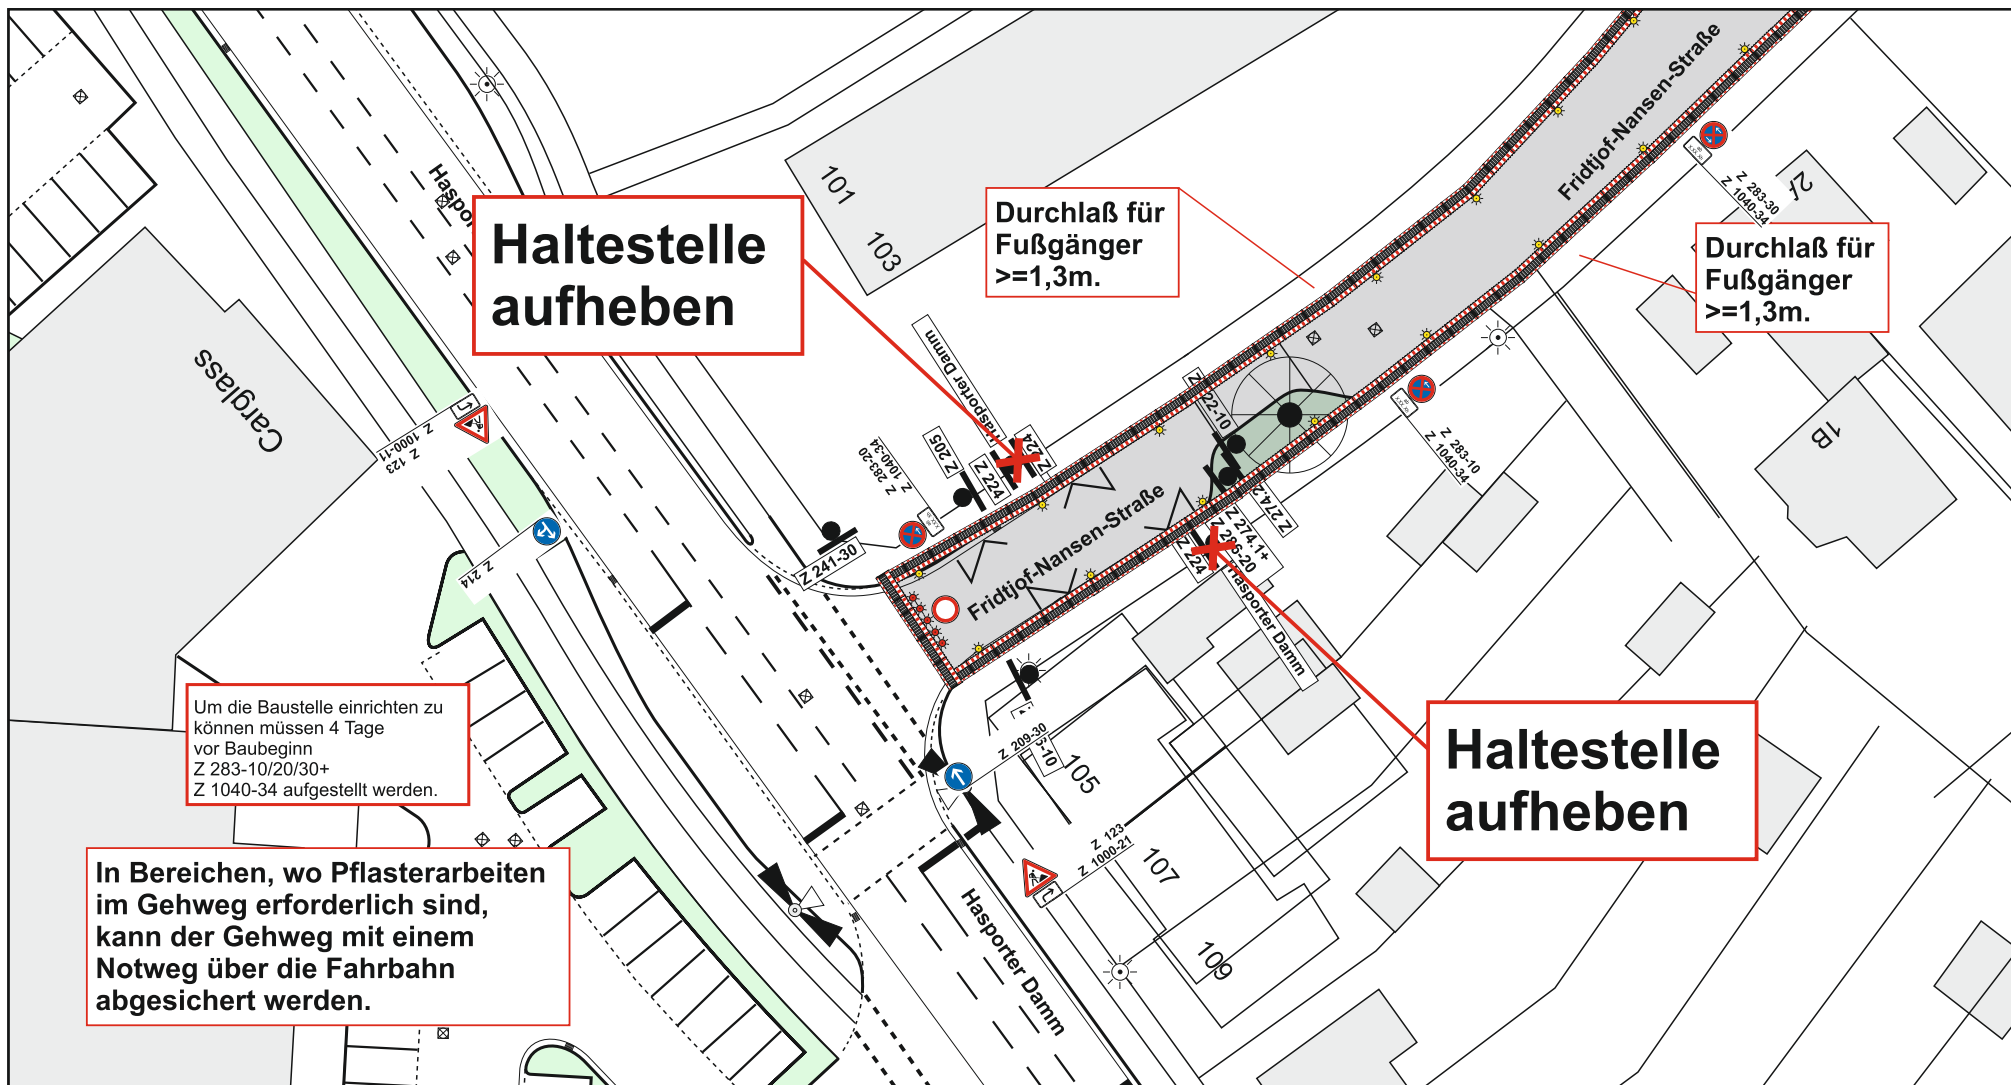

Projekt	Fridtjof-Nansen-Straße		
Projekt-Nr.	Abschnitt 4	Maßstab	1:500
Projektbeschreibung	Straßenbau	Blatt-Nr.	4 von 5
	Deckschichternewerung	Datum	
Auftraggeber	Stadt Delmenhorst		
Auftragnehmer	Name		
	Datei		



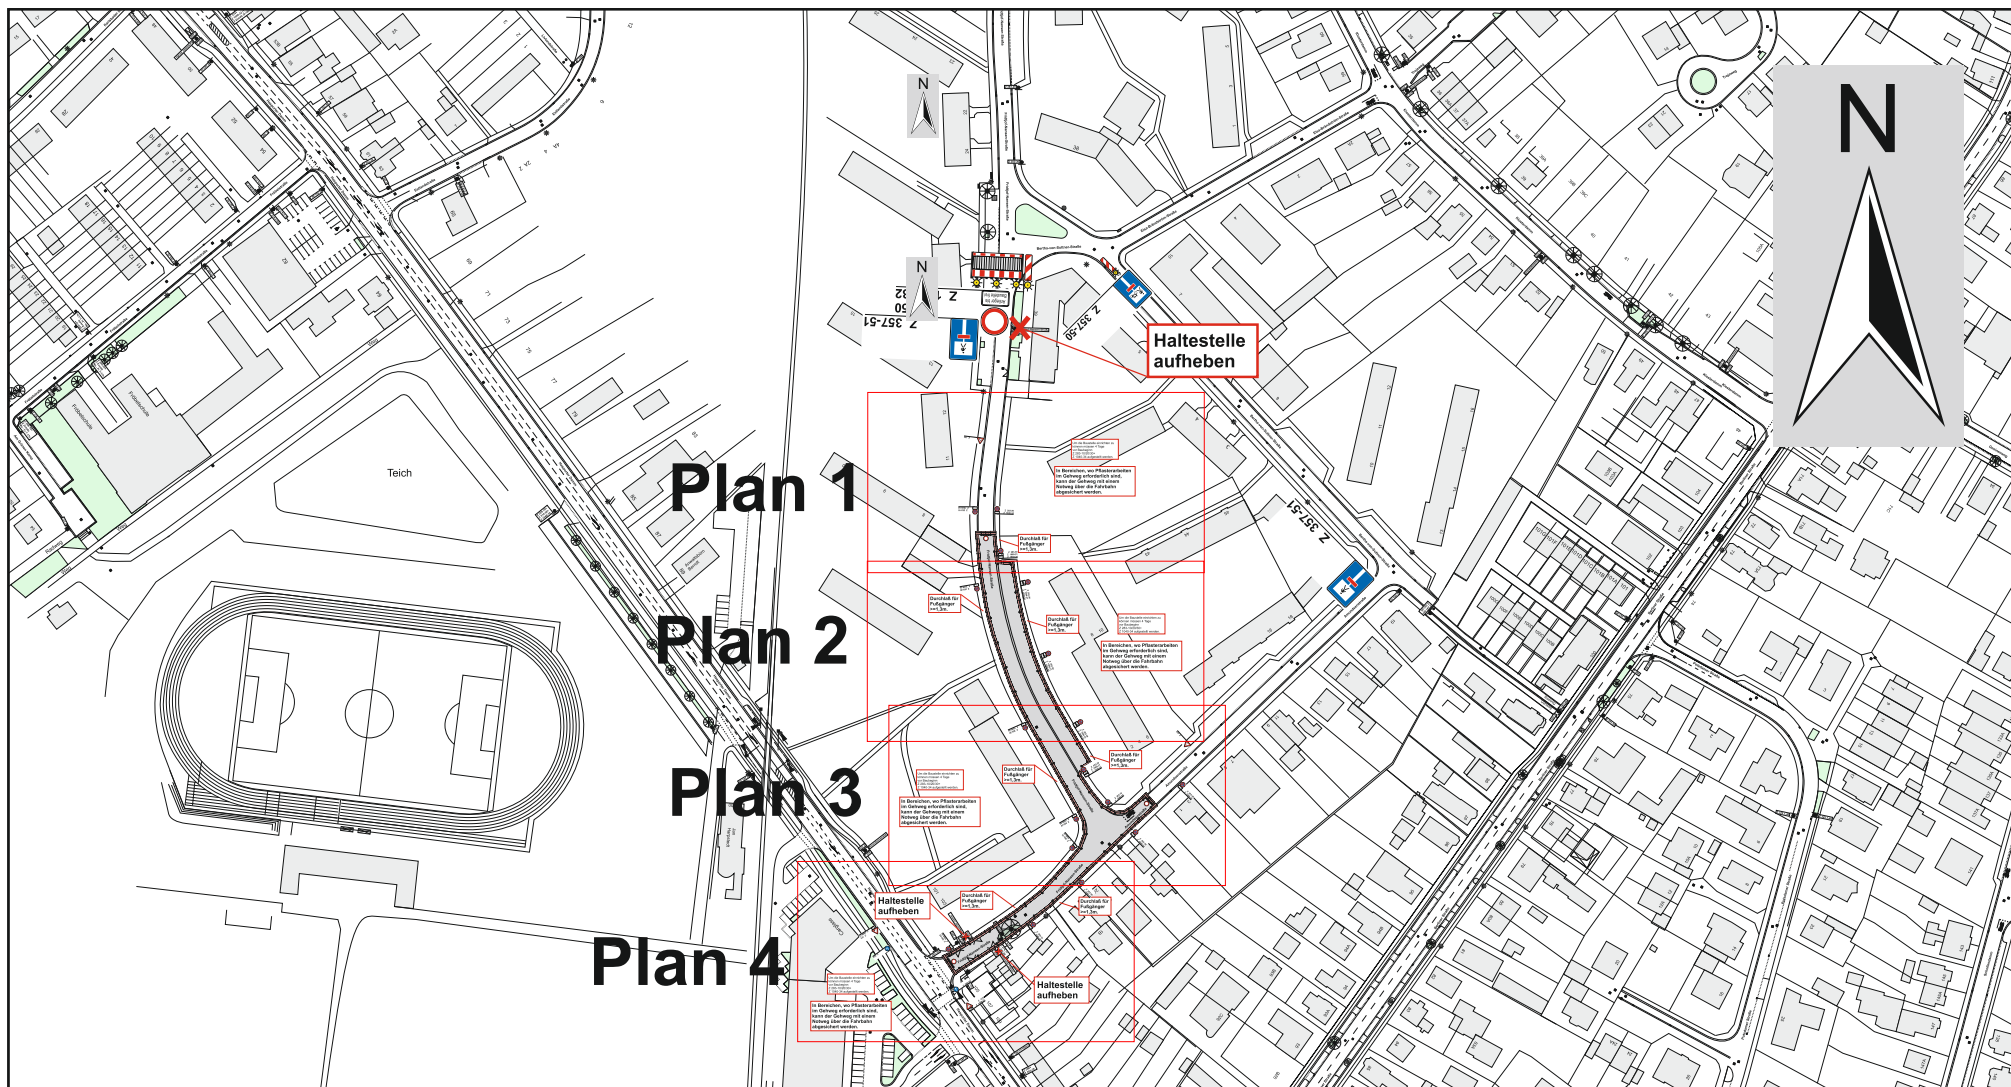

Projekt	Fridtjof-Nansen-Straße		
Projekt-Nr.	Abschnitt 4	Maßstab	1:3000
Projekt- beschreibung	Straßenbau	Blatt-Nr.	5 von 5
	Deckschichternewung	Datum	
Auftraggeber	Stadt Delmenhorst	Name	
Auftrag- nehmer			
		Datei	

