Anlage 9

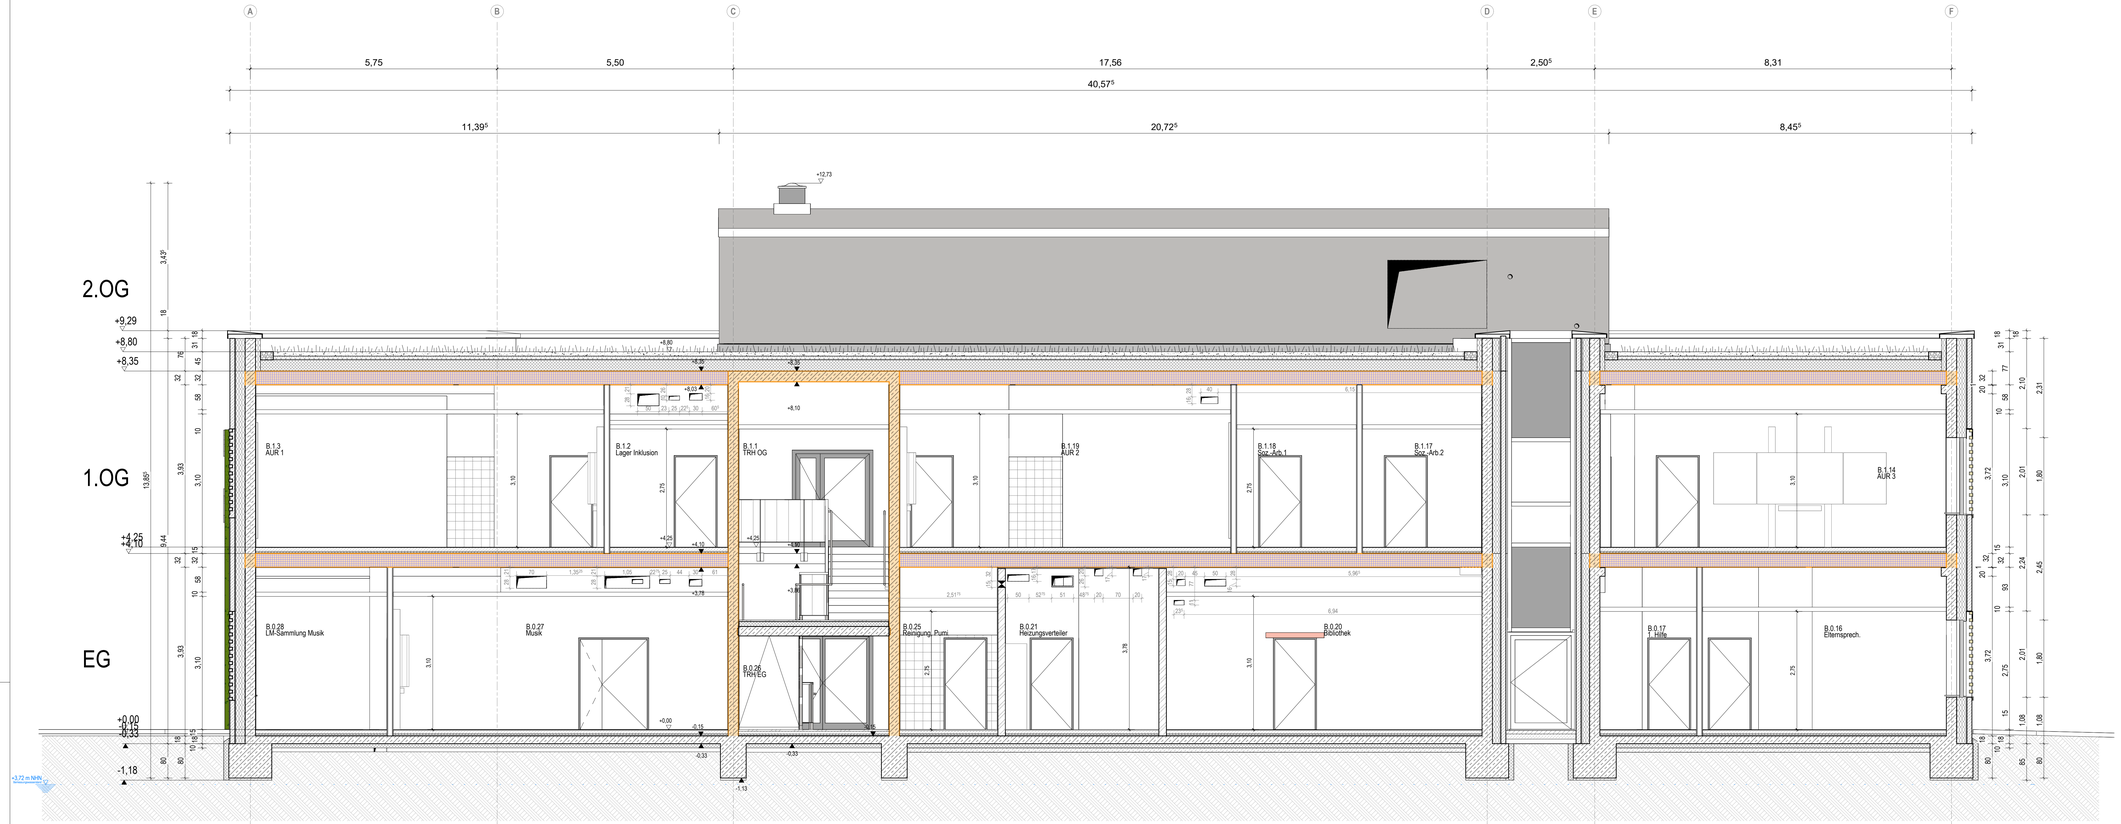

SZ.BB_Längsschnitt Musik

Legende Materialien

- Mauerwerk
- Mauerwerk tragend
- Stahlbeton tragend
- Stahlbetonfertigteil tragend
- Beton unbewehrt
- Estrich
- Gipskartonwand beidseitig doppelt beplankt
- Dämmung, hart
- Dämmung, weich
- GK- Installationswand, einseitig doppelt beplankt
- Dehnfugen

Legende Abkürzungen und Symbole

OKF	Oberkante Fertig ab OKFF	OKR	Oberkante Roh
UKF	Unterkante Fertig ab OKFF	UKR	Unterkante Roh
FBH	Fensterbrüstung ab OKF	RBH	Rohbrüstung ab OKF
UZ	Unterzug	ÜZ	Überzug
RS	Rohschle	BK	Balken
RH	Raumhoch	TH	Türhoch
DF	Dehnfuge	GDF	Gebäudedehnfuge
RR	Regenfallrohr	BLI	Blitzschutz
DA	Dachablauf	BA	Bodenablauf
DN	lichte Weite Rohrleitung	HA	Hauptentwässerung
HP	Hochpunkt	NO	Notentwässerung
TP	Tiefpunkt		Sonnenschutz Motor
SO	Sonnenschutz		Sonnenschutz Motor mit USV (Notausgang)
VD	Verdunkelung	SOV	Sonnenschutzverglasung
BL	Blendschutz innen	TVD	Totalverdunkelung
BRK	Brüstungskanal	REV	Revision
VSG	Verbundsicherheitsglas	FBV	Fußbodenheizungsverteiler
F30	Wand feuerhemmend (Wärme, Rauch, Hitze)	TRAV	absturzsichernde Verglasung
	UK abgeh. Decke von OKFF (Raumstempel)	G30	Glas feuerhemmend (Wärme, Rauch)
	UK Fertigdecke		UK Rohdecke von OKFF (Raumstempel)
	OK Fertigfußboden		UK Rohdecke
OKFB	OK Fertigfußboden		OK Rohfußboden/ Rohdecke
OKRB	OK Rohfußboden		
	Sohlenversprung		Sohlenversatz
Sbz	Ortbeton sichtbar	Smr	Sichtmauerwerk
	Unklarheit		Änderung
S	Spiegel (b/h) 60/50cm	S++	Spiegel (b/h) 50/80cm
S+	Spiegel (b/h) 60/100cm		

Alle Maße sind am Bau zu prüfen! Unstimmigkeiten sind vor der Bauausführung mit dem Planverfasser zu klären! Für die Einhaltung der Maße haftet allein der Unternehmer! Angaben zu Durchbrüchen sind aus Schalplänen bzw. Rohbauplänen zu entnehmen!

Index	Datum	Änderung	gez./gepr.
V2	31.07.2025	Arbeitsstand	
V1	xxx	Planerstellung LPS	

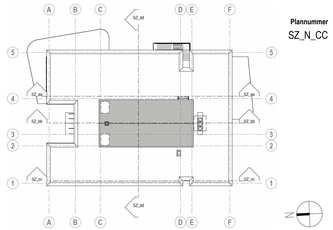

Plannummer
SZ_N_CC

OKF E0 = ±0.00m = +5,00 m ü. NHN

Bauherrin
Stadt Delmenhorst
Die Oberbürgermeisterin
Fachbereich 60 - Gebäudemanagement

Nutzer
Stadt Delmenhorst
Grundschule Bungerhof-Hasbergen

Bauvorhaben
2021 2 654
Erw. Grundschule Bungerhof
Delmenhorst

Projektnummer	Fachrichtung	Leistungsphase	Plannummer	Maßstab
212654	A	5	SZ_N_CC	1 : 50

Planinhalt
Längsschnitt-Musik

Index V2
Plangröße 1.200x0.594=0.71

Stadt Delmenhorst, den 21.06.2024 — 21.06.2024
Bauherrin, Stadt Delmenhorst
Planer, Vertreten durch
gezeichnet — **Datum** 19.05.2025
geprüft — **Datum**