


TE_Bodenübersicht

Bodenbeläge

Epoxidharzbeschichtung R9


01 | 17.06.2026 | feu
Bodenbeläge überarbeitet

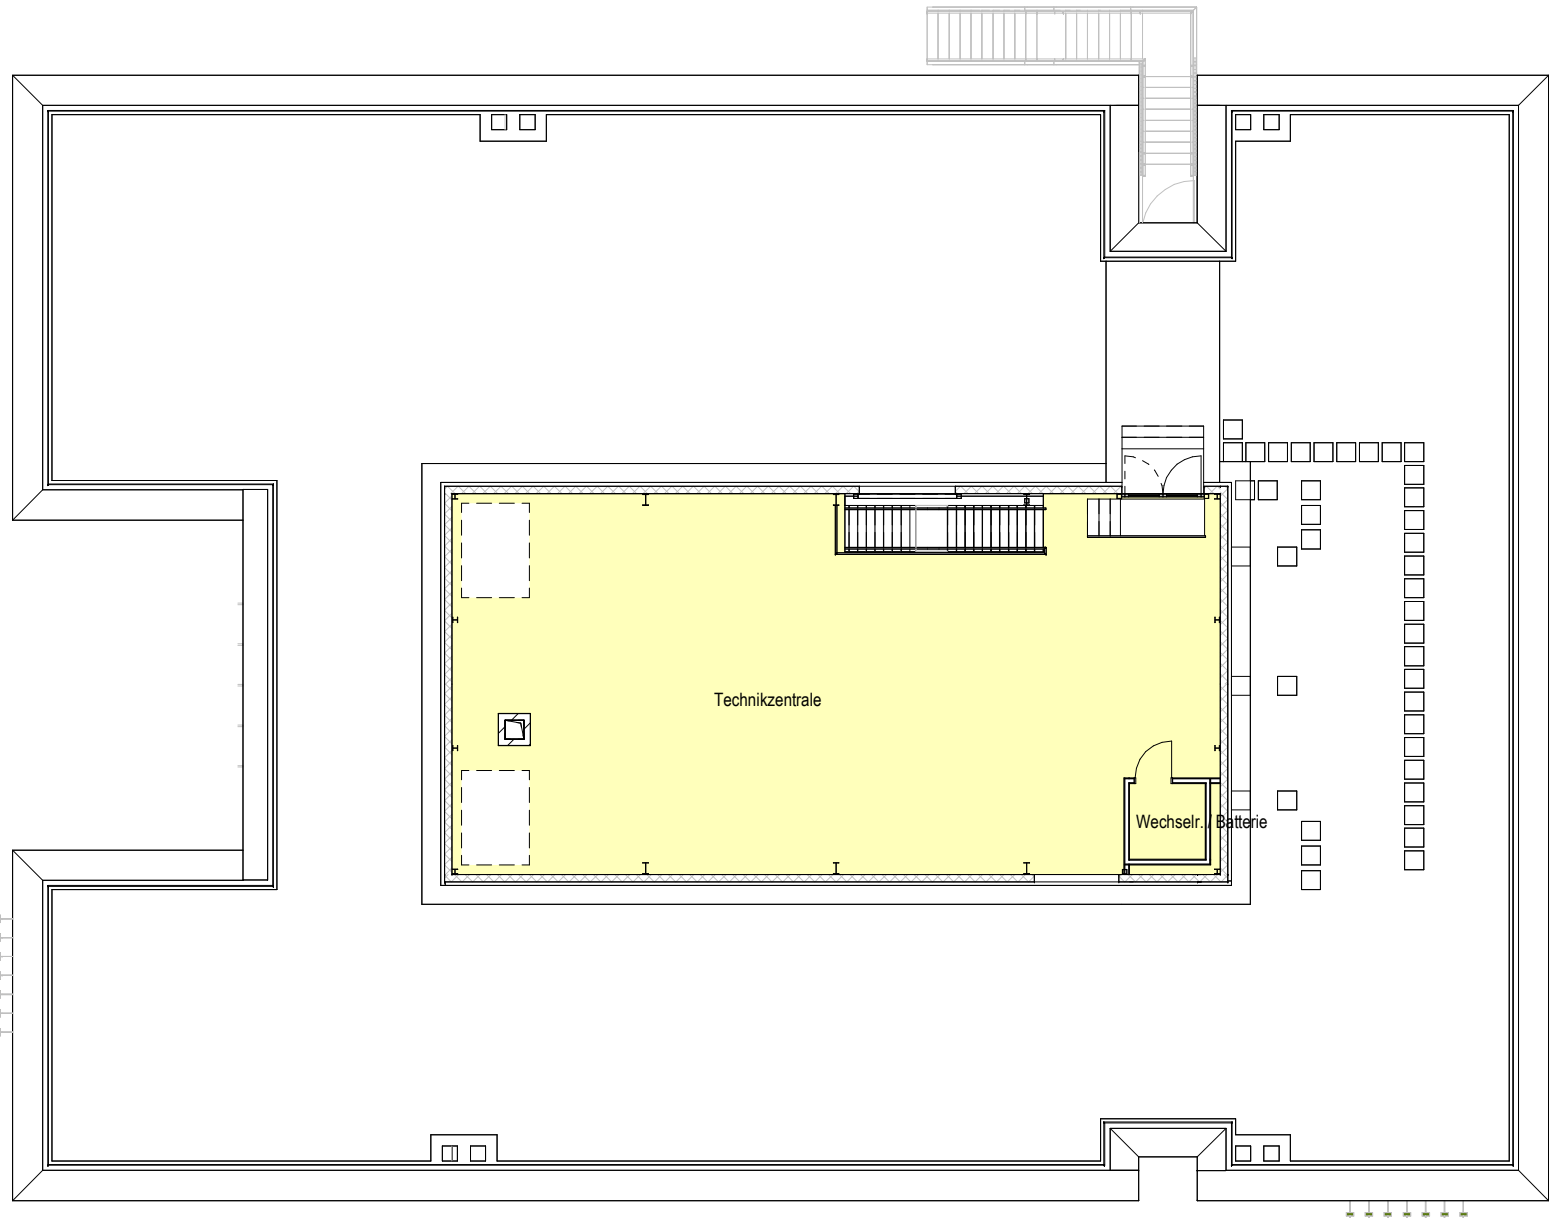

Fußbodenaufbauten

Technikebene

Beschichtung Technikzentrale

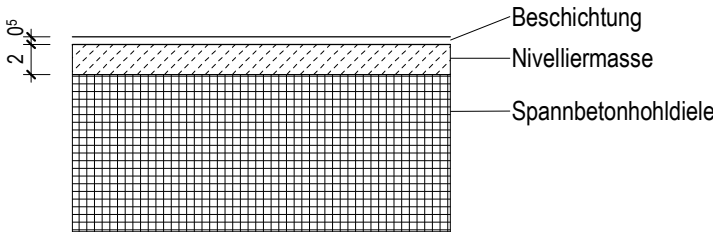

01 | 17.06.2026 | feu
Nivelliermasse ergänzt

Bauvorhaben	FR:	LP:	Plannummer	Maßstab	Planinhalt	Index	Datum	Gez/Gepr	Änderung	Planfortschreibung gem. Indexwolken
212654 Erw. Grundschule Bungerhof Delmenhorst	A	5	BP_N_TE	1 : 200	Bodenplan Technikenebene	01	17.06.2026	ara/gil		