


DEL Schulzentrum Süd

ON-009524

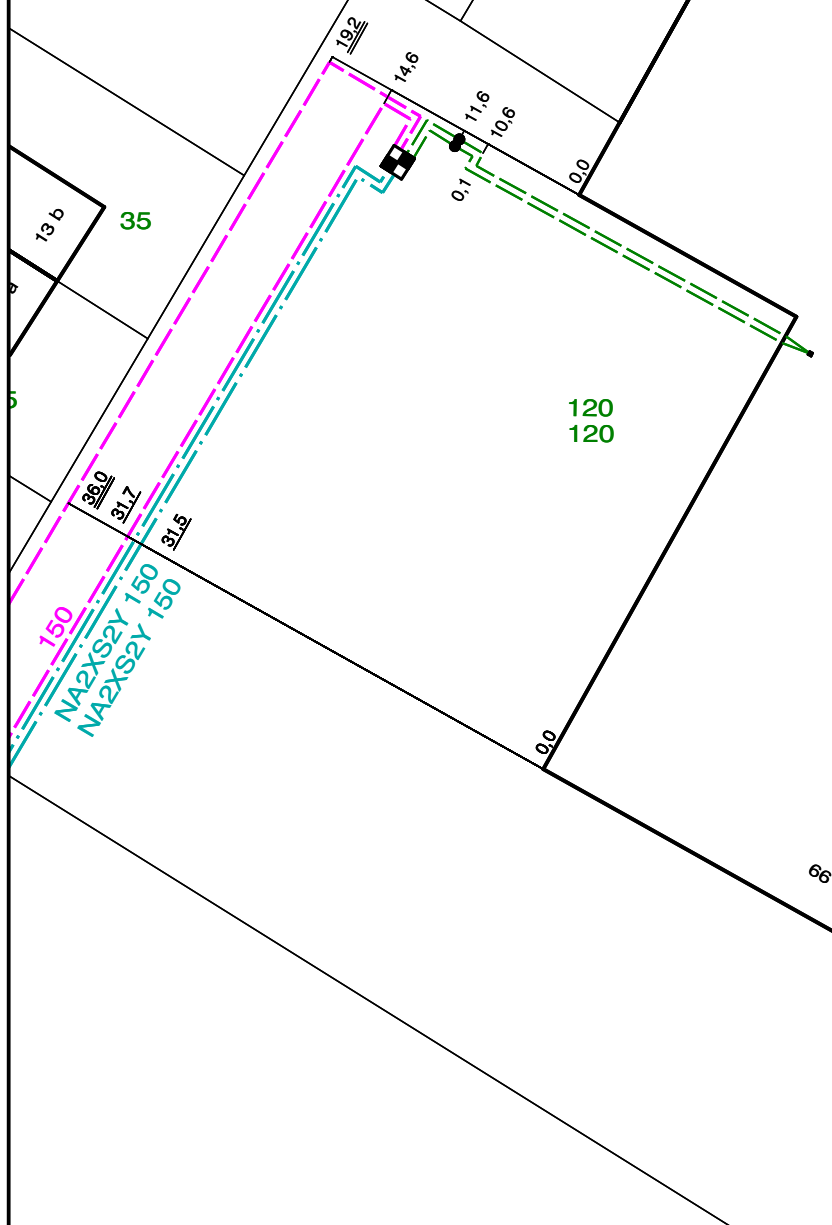

Diese Planunterlage ist Eigentum der EWE NETZ GmbH. Nachdruck oder Vervielfältigung nur mit Genehmigung des Eigentümers.

Die in den Plänen enthaltenen Eintragungen hinsichtlich der Leitungslage und Verlegungstiefe sind unverbindlich. Die genaue Lage der Leitungen ist durch Querstiche in Handschachtung festzustellen.

In Leitungsnähe sind die Erdarbeiten unbedingt von Hand mit äußerster Vorsicht nach vorheriger Absprache mit der zuständigen Bezirksmeisterei der EWE NETZ GmbH durchzuführen.

EWEnetz

NCD Delmenhorst

Planausschnitt/Plan-Nr.

324587575C

Delmenhorst, Stadt

Strom

NS

MS

HS


Wegen ständiger Netzveränderungen haben die Pläne nur eine begrenzte Gültigkeitsdauer von vier Wochen.

User-Name: CHRATZ

Maßstab 1: 500

Datum: 20.01.2022

Störungsnummer: Gas: 0800/0500505 Strom/TK: 0800/0600606 Trinkwasser: 0800/0700707 Wärme: 0800/3932010

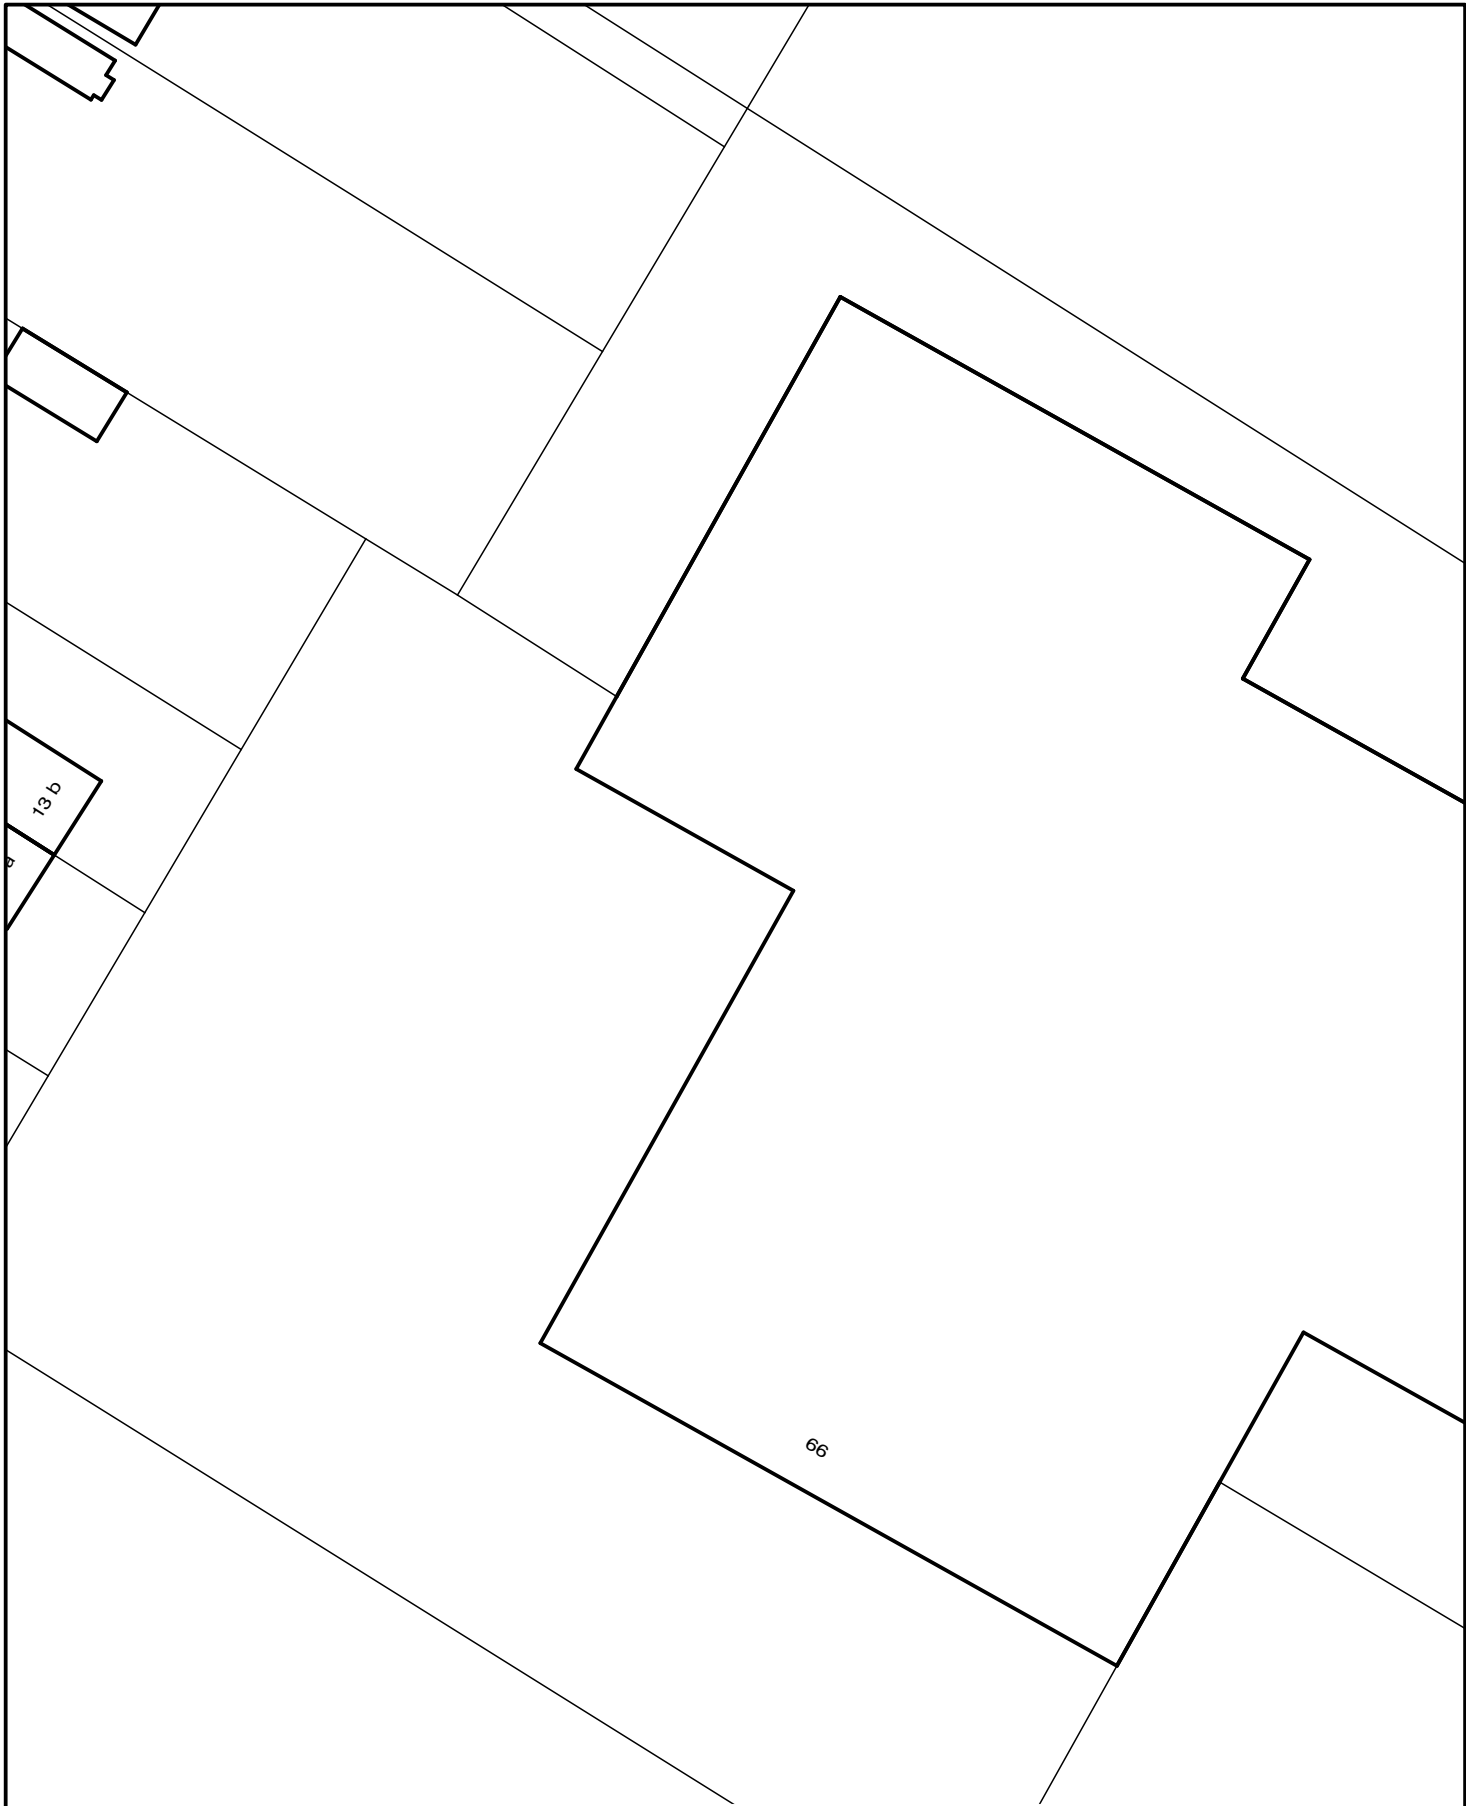

Diese Planunterlage ist Eigentum der EWE NETZ GmbH. Nachdruck oder Vervielfältigung nur mit Genehmigung des Eigentümers.

Die in den Plänen enthaltenen Eintragungen hinsichtlich der Leitungslage und Verlegungstiefe sind unverbindlich. Die genaue Lage der Leitungen ist durch Querstiche in Handschachtung festzustellen.

In Leitungsnähe sind die Erdarbeiten unbedingt von Hand mit äußerster Vorsicht nach vorheriger Absprache mit der zuständigen Bezirksmeisterei der EWE NETZ GmbH durchzuführen.



NCD Delmenhorst

Planausschnitt/Plan-Nr.
324587575C
Delmenhorst, Stadt

Strom
(stillgelegt)

Wegen ständiger Netzveränderungen haben die Pläne nur eine begrenzte Gültigkeitsdauer von vier Wochen.

User-Name: CHRATZ

Maßstab 1: 500

Datum: 20.01.2022

Störungsnummer: Gas: 0800/0500505 Strom/TK: 0800/0600606 Trinkwasser: 0800/0700707 Wärme: 0800/3932010