




Planauskunft

Datum	01.11.2022
Maßstab	1:500
Planwerk	Beleuchtung
Seite	1 / 8



STADTWERKEGRUPPE
DELMENHORST

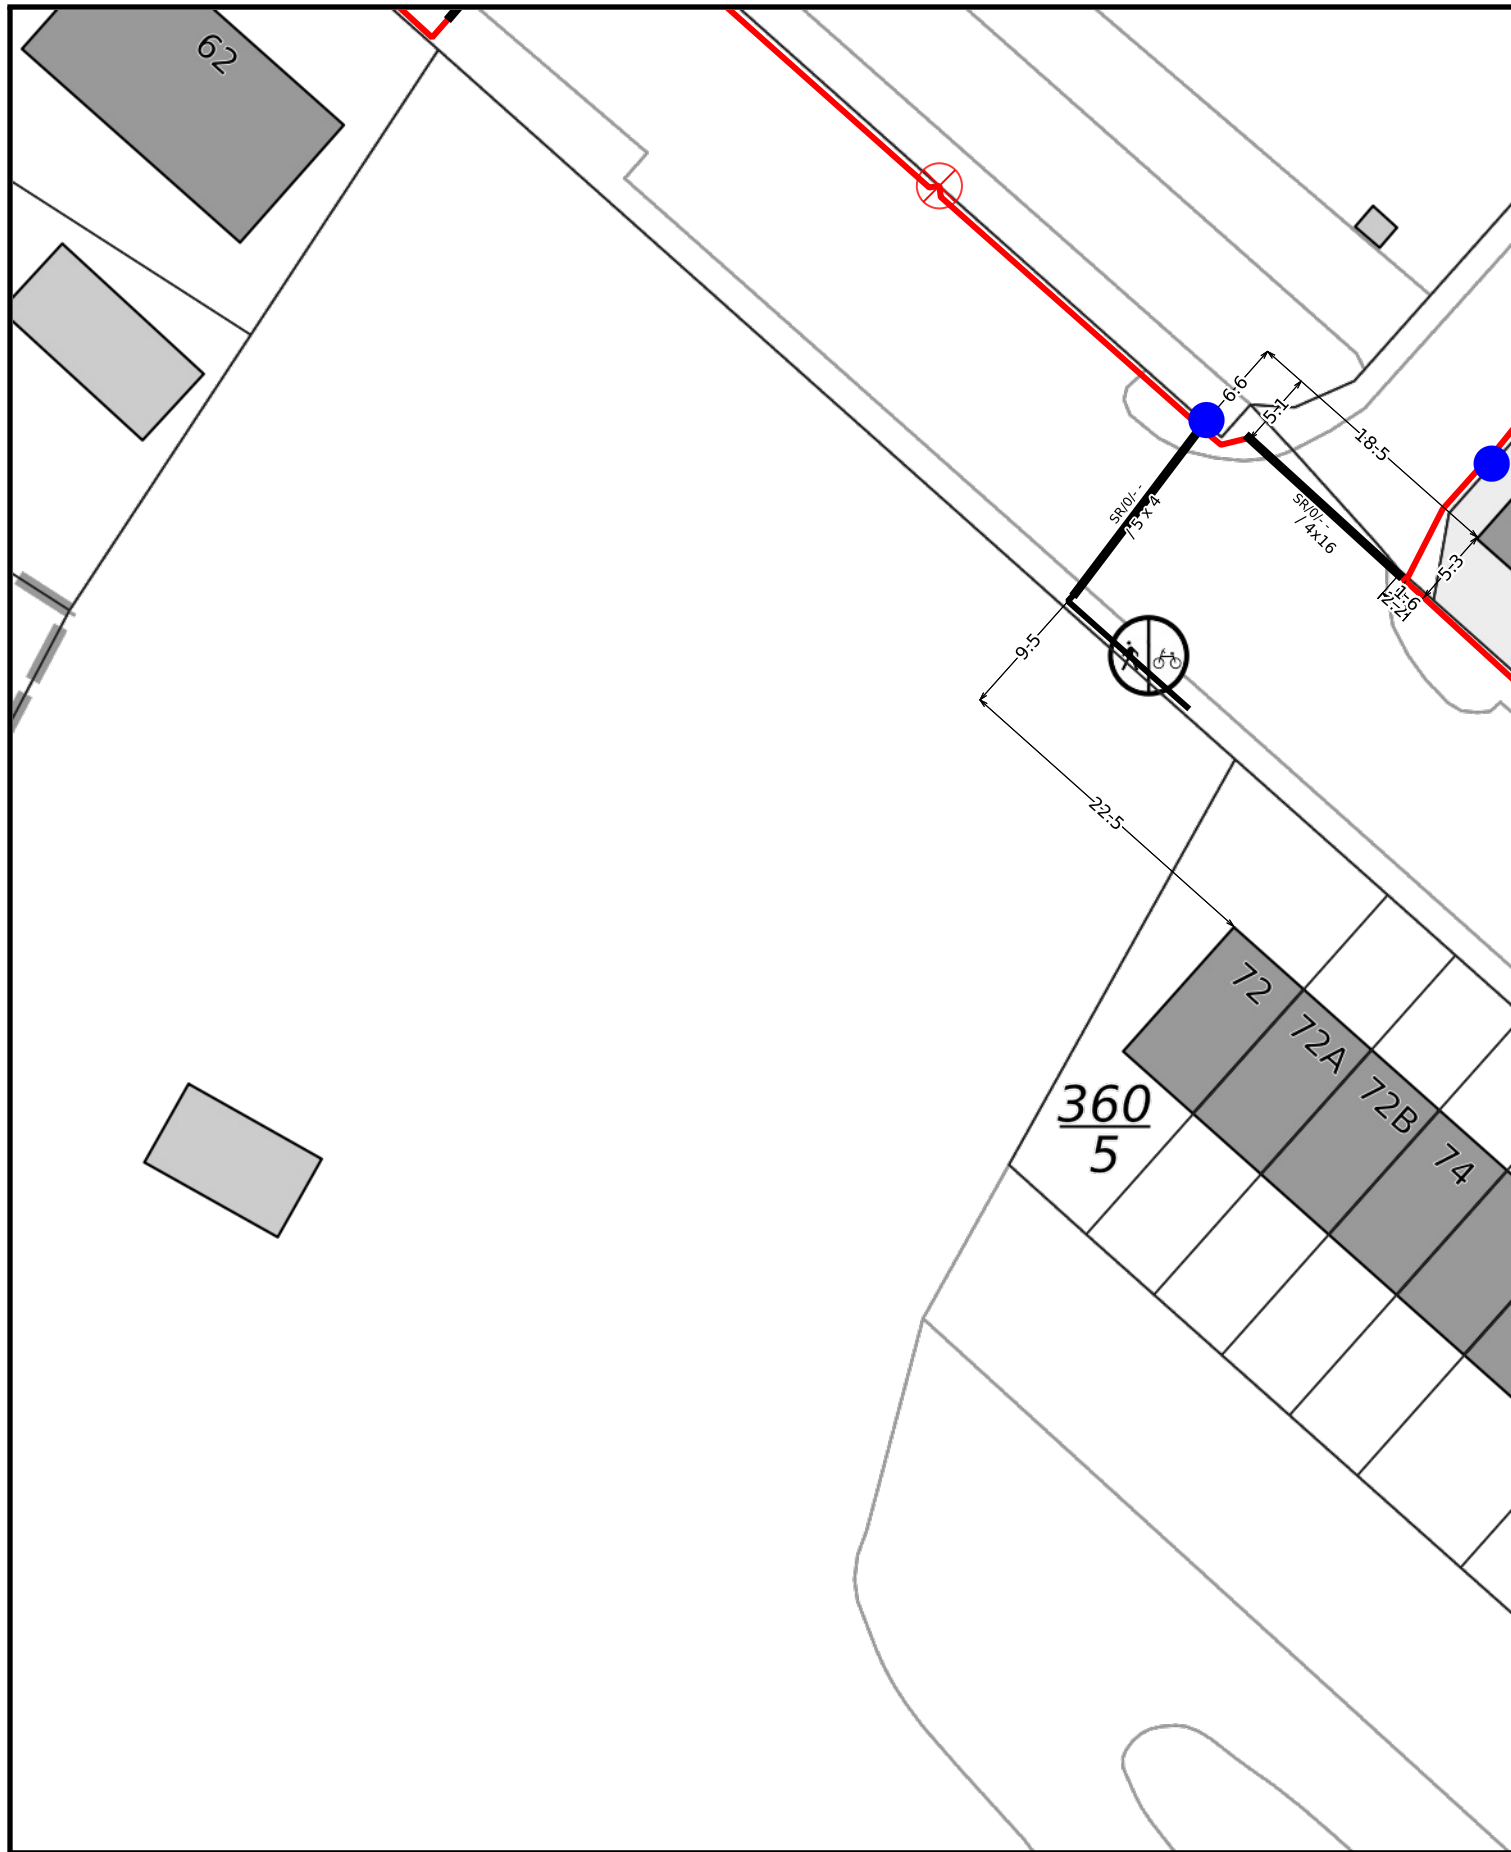

Planauskunft

Datum	01.11.2022
Maßstab	1:500
Planwerk	Beleuchtung
Seite	2 / 8



STADTWERKEGRUPPE
DELMENHORST




Planauskunft

Datum	01.11.2022
Maßstab	1:500
Planwerk	Beleuchtung
Seite	3 / 8



STADTWERKEGRUPPE
DELMENHORST

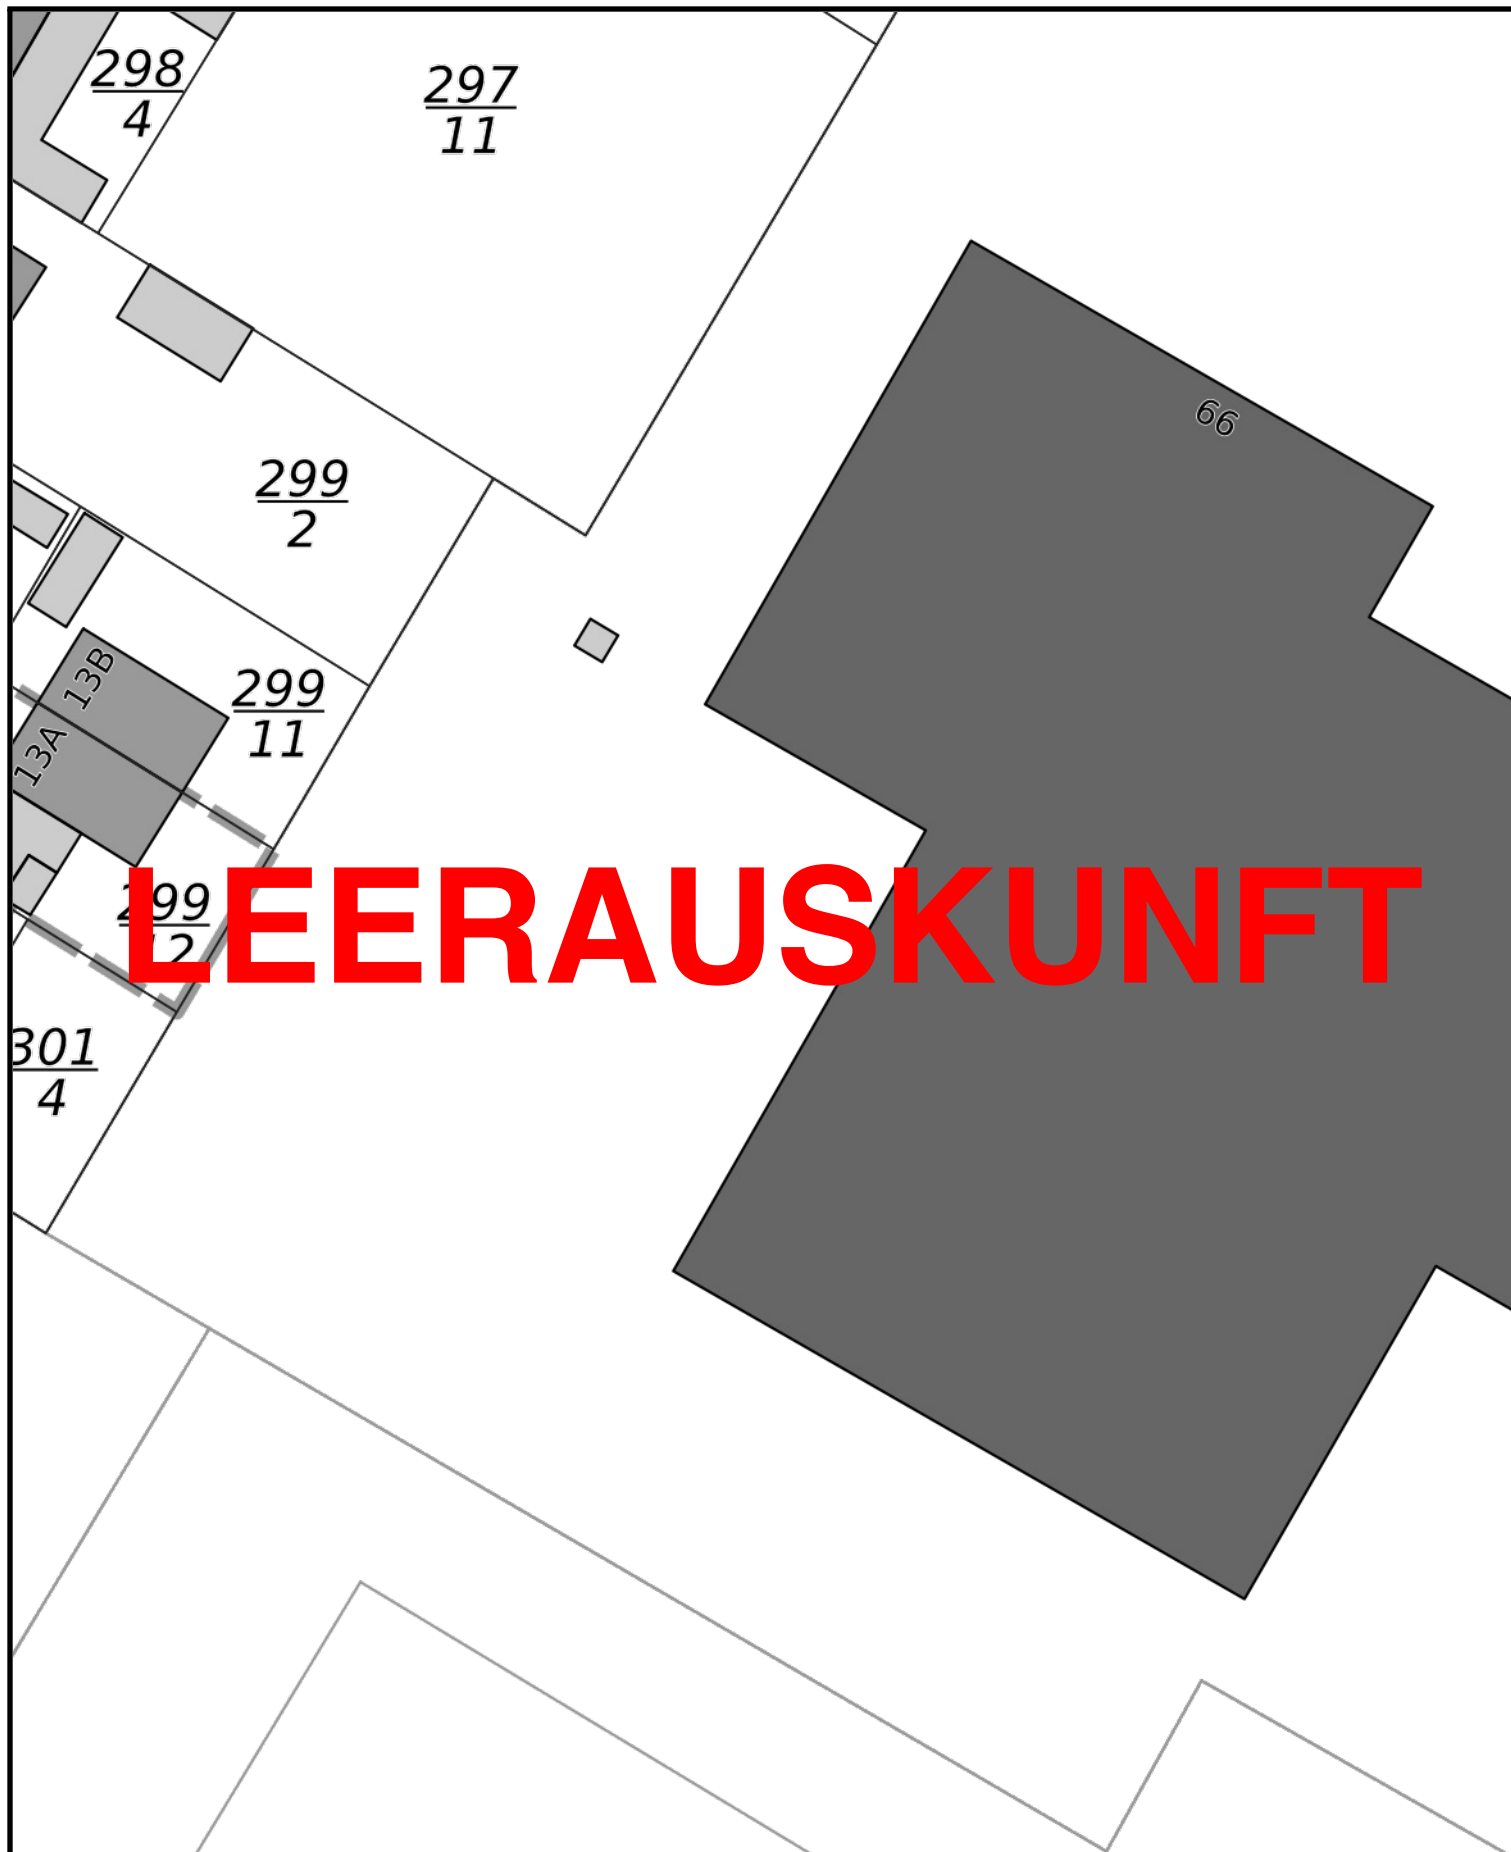

Planauskunft

Datum	01.11.2022
Maßstab	1:500
Planwerk	Beleuchtung
Seite	4 / 8



STADTWERKEGRUPPE
DELMENHORST

LEERAUSKUNFT

$\frac{302}{4}$

$\frac{359}{6}$

Planauskunft

Datum	01.11.2022
Maßstab	1:500
Planwerk	Beleuchtung
Seite	5 / 8



STADTWERKEGRUPPE
DELMENHORST




Planauskunft


Datum	01.11.2022
Maßstab	1:500
Planwerk	Beleuchtung
Seite	6 / 8



STADTWERKEGRUPPE
DELMENHORST

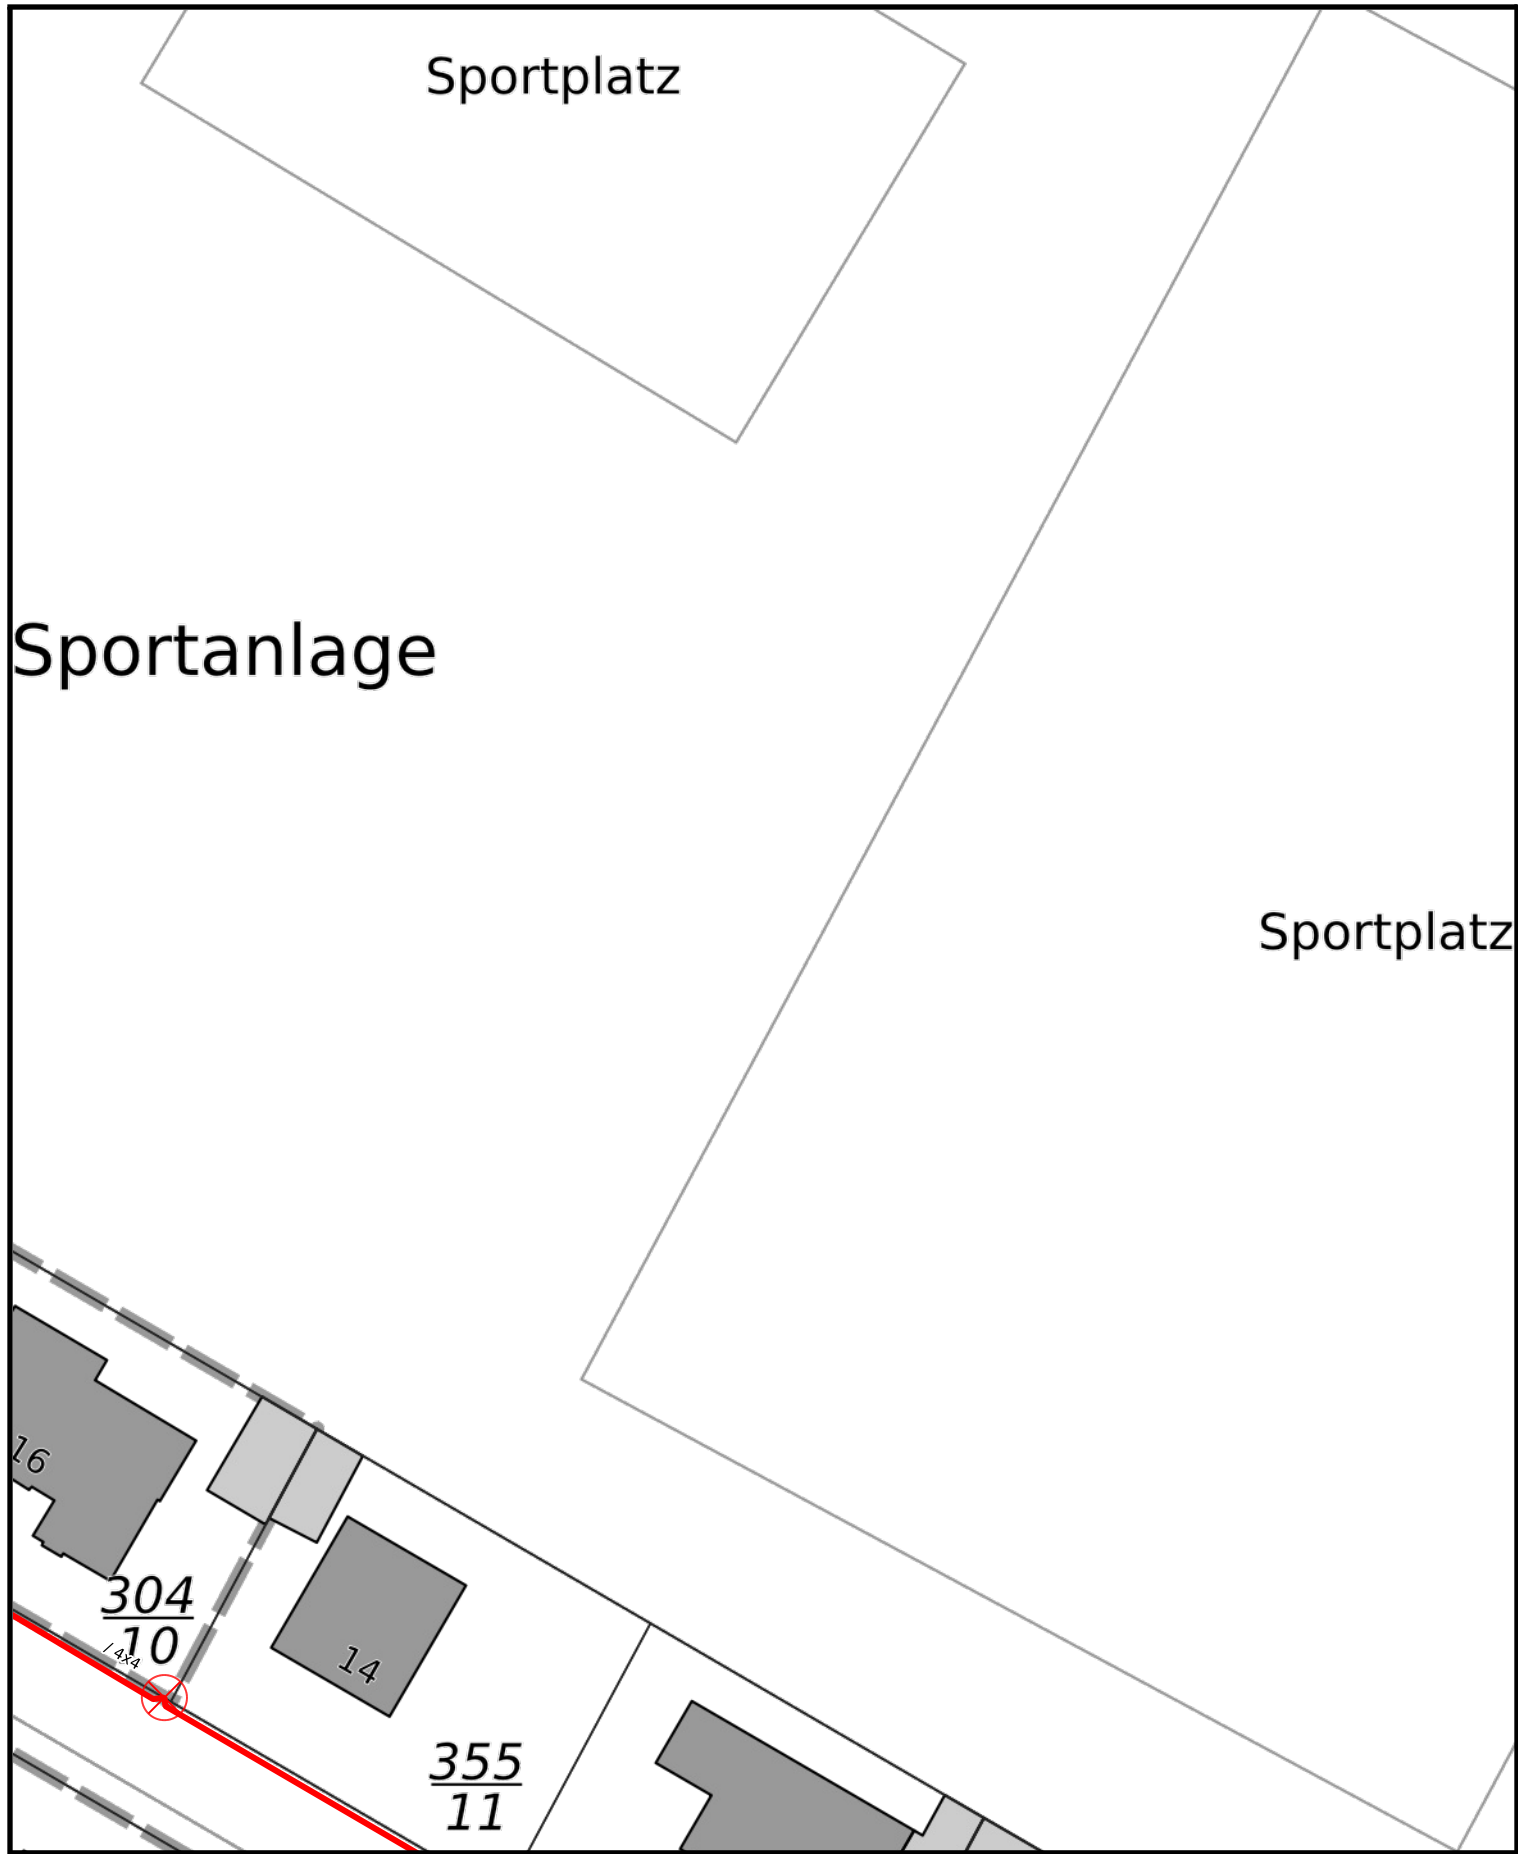

Planauskunft	
Datum	01.11.2022
Maßstab	1:500
Planwerk	Beleuchtung
Seite	7 / 8

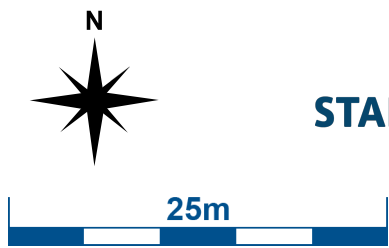

STADTWERKEGRUPPE
DELMENHORST



Planauskunft

Datum	01.11.2022
Maßstab	1:500
Planwerk	Beleuchtung
Seite	8 / 8



STADTWERKEGRUPPE
DELMENHORST