

## Planauskunft

Datum	01.11.2022
Maßstab	
Planwerk	Gas
Seite	Übersichtsplot



**STADTWERKEGRUPPE**  
DELMENHORST



## Planauskunft


Datum	01.11.2022
Maßstab	1:500
Planwerk	Gas
Seite	1 / 8




**STADTWERKEGRUPPE**  
DELMENHORST





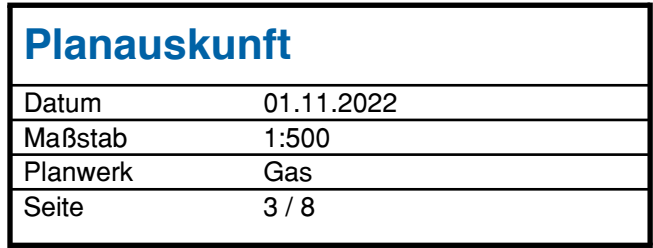

**STADTWERKEGRUPPE**  
DELMENHORST

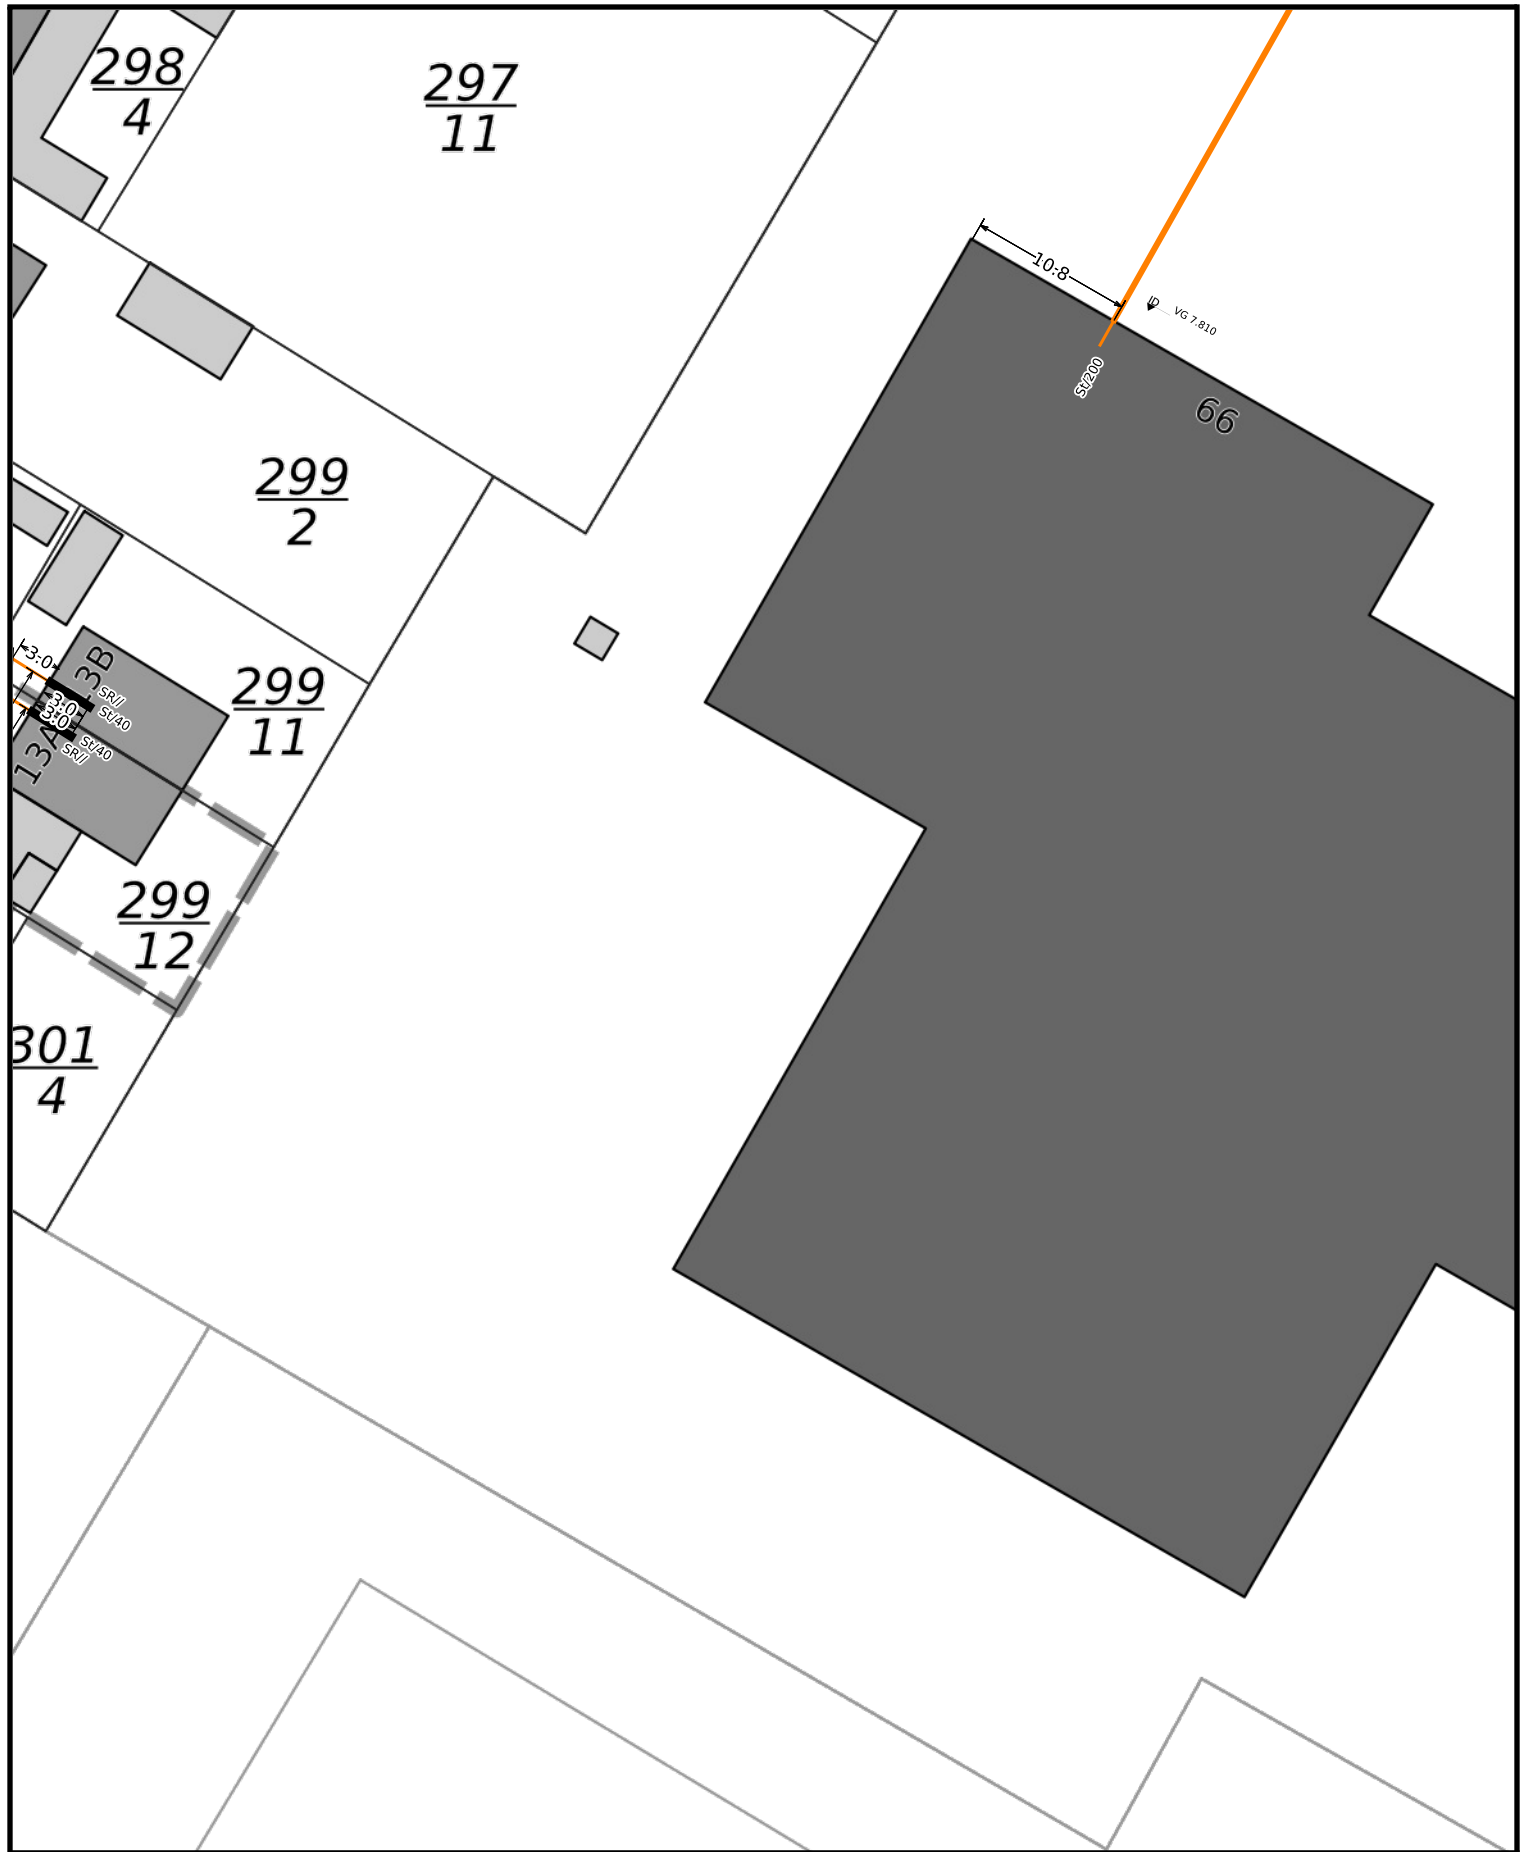

## Planauskunft

Datum 01.11.2022

Maßstab 1:500

Planwerk Gas

Seite 4 / 8



**STADTWERKEGRUPPE**  
DELMENHORST

# LEERAUSKUNFT

$\frac{302}{4}$

$\frac{359}{6}$

## Planauskunft

Datum	01.11.2022
Maßstab	1:500
Planwerk	Gas
Seite	5 / 8



**STADTWERKEGRUPPE**  
DELMENHORST



## Planauskunft

Datum	01.11.2022
Maßstab	1:500
Planwerk	Gas
Seite	6 / 8




**STADTWERKEGRUPPE**  
DELLENHORST

Sportplatz

Sportanlage

Sportplatz

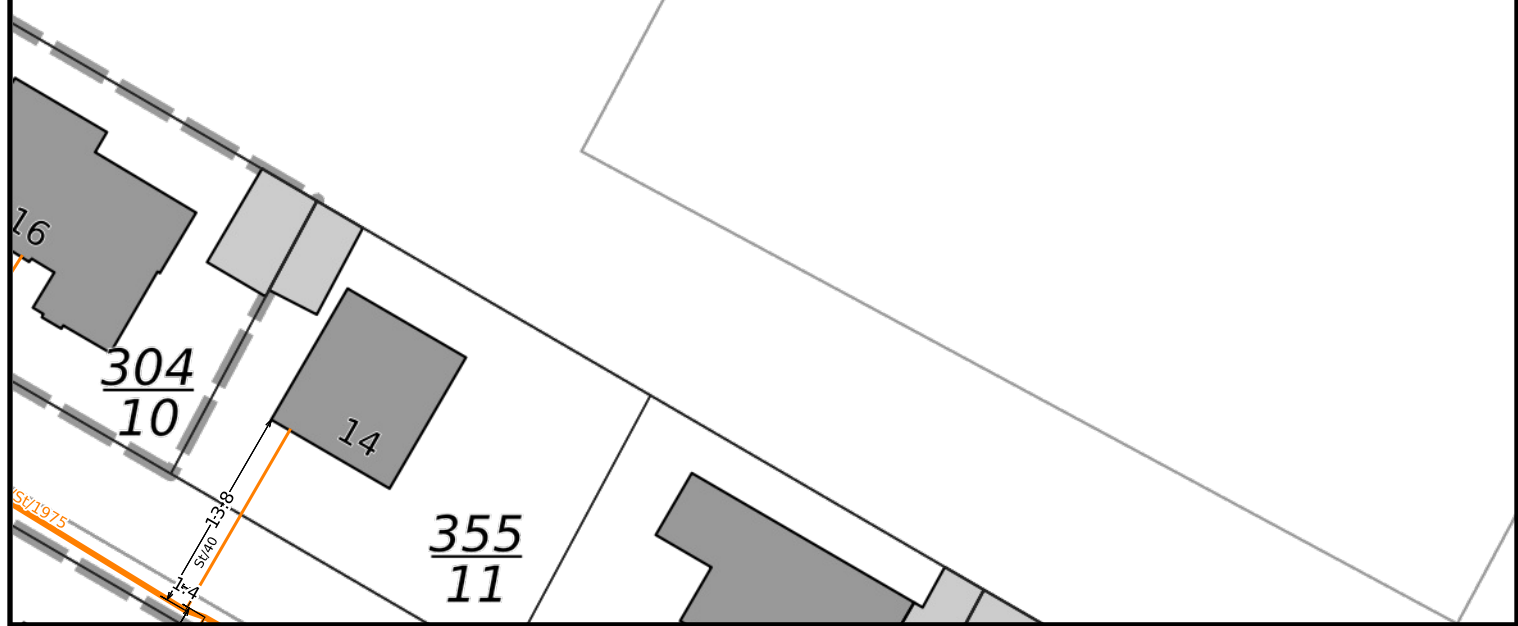


### Planauskunft

Datum	01.11.2022
Maßstab	1:500
Planwerk	Gas
Seite	7 / 8



**STADTWERKEGRUPPE**  
DELMENHORST



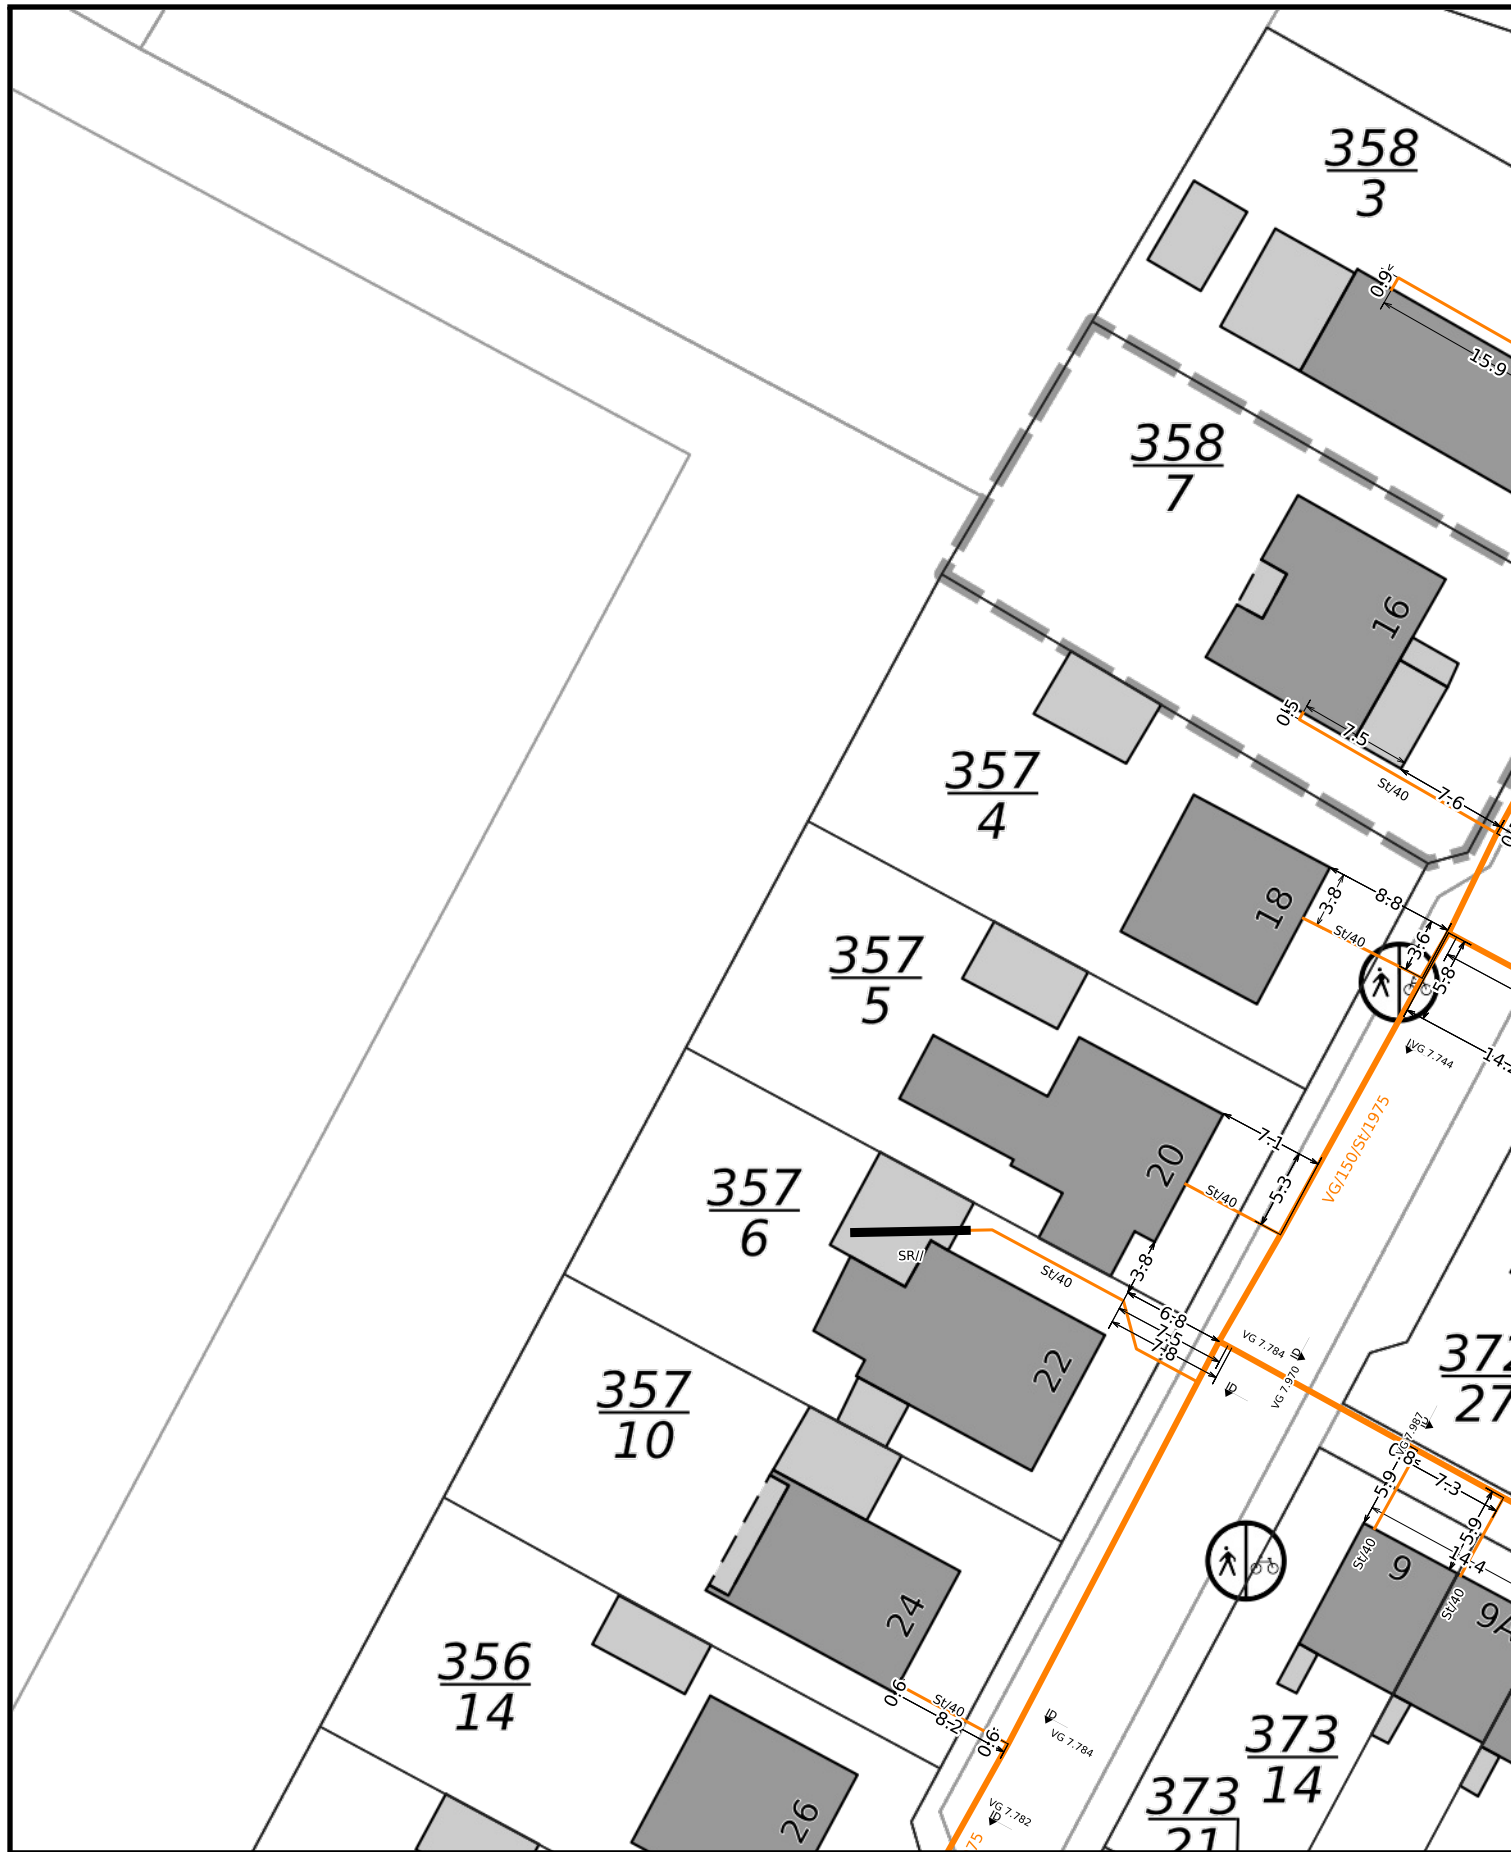

## Planauskunft

Datum	01.11.2022
Maßstab	1:500
Planwerk	Gas
Seite	8 / 8



**STADTWERKEGRUPPE**  
DELMENHORST