

Planauskunft

Datum	01.11.2022
Maßstab	
Planwerk	Steuerkabel
Seite	Übersichtsplot



STADTWERKEGRUPPE
DELMENHORST




LEERAUSKUNFT

Planauskunft

Datum	01.11.2022
Maßstab	1:500
Planwerk	Steuerkabel
Seite	1 / 8



STADTWERKEGRUPPE
DELMENHORST

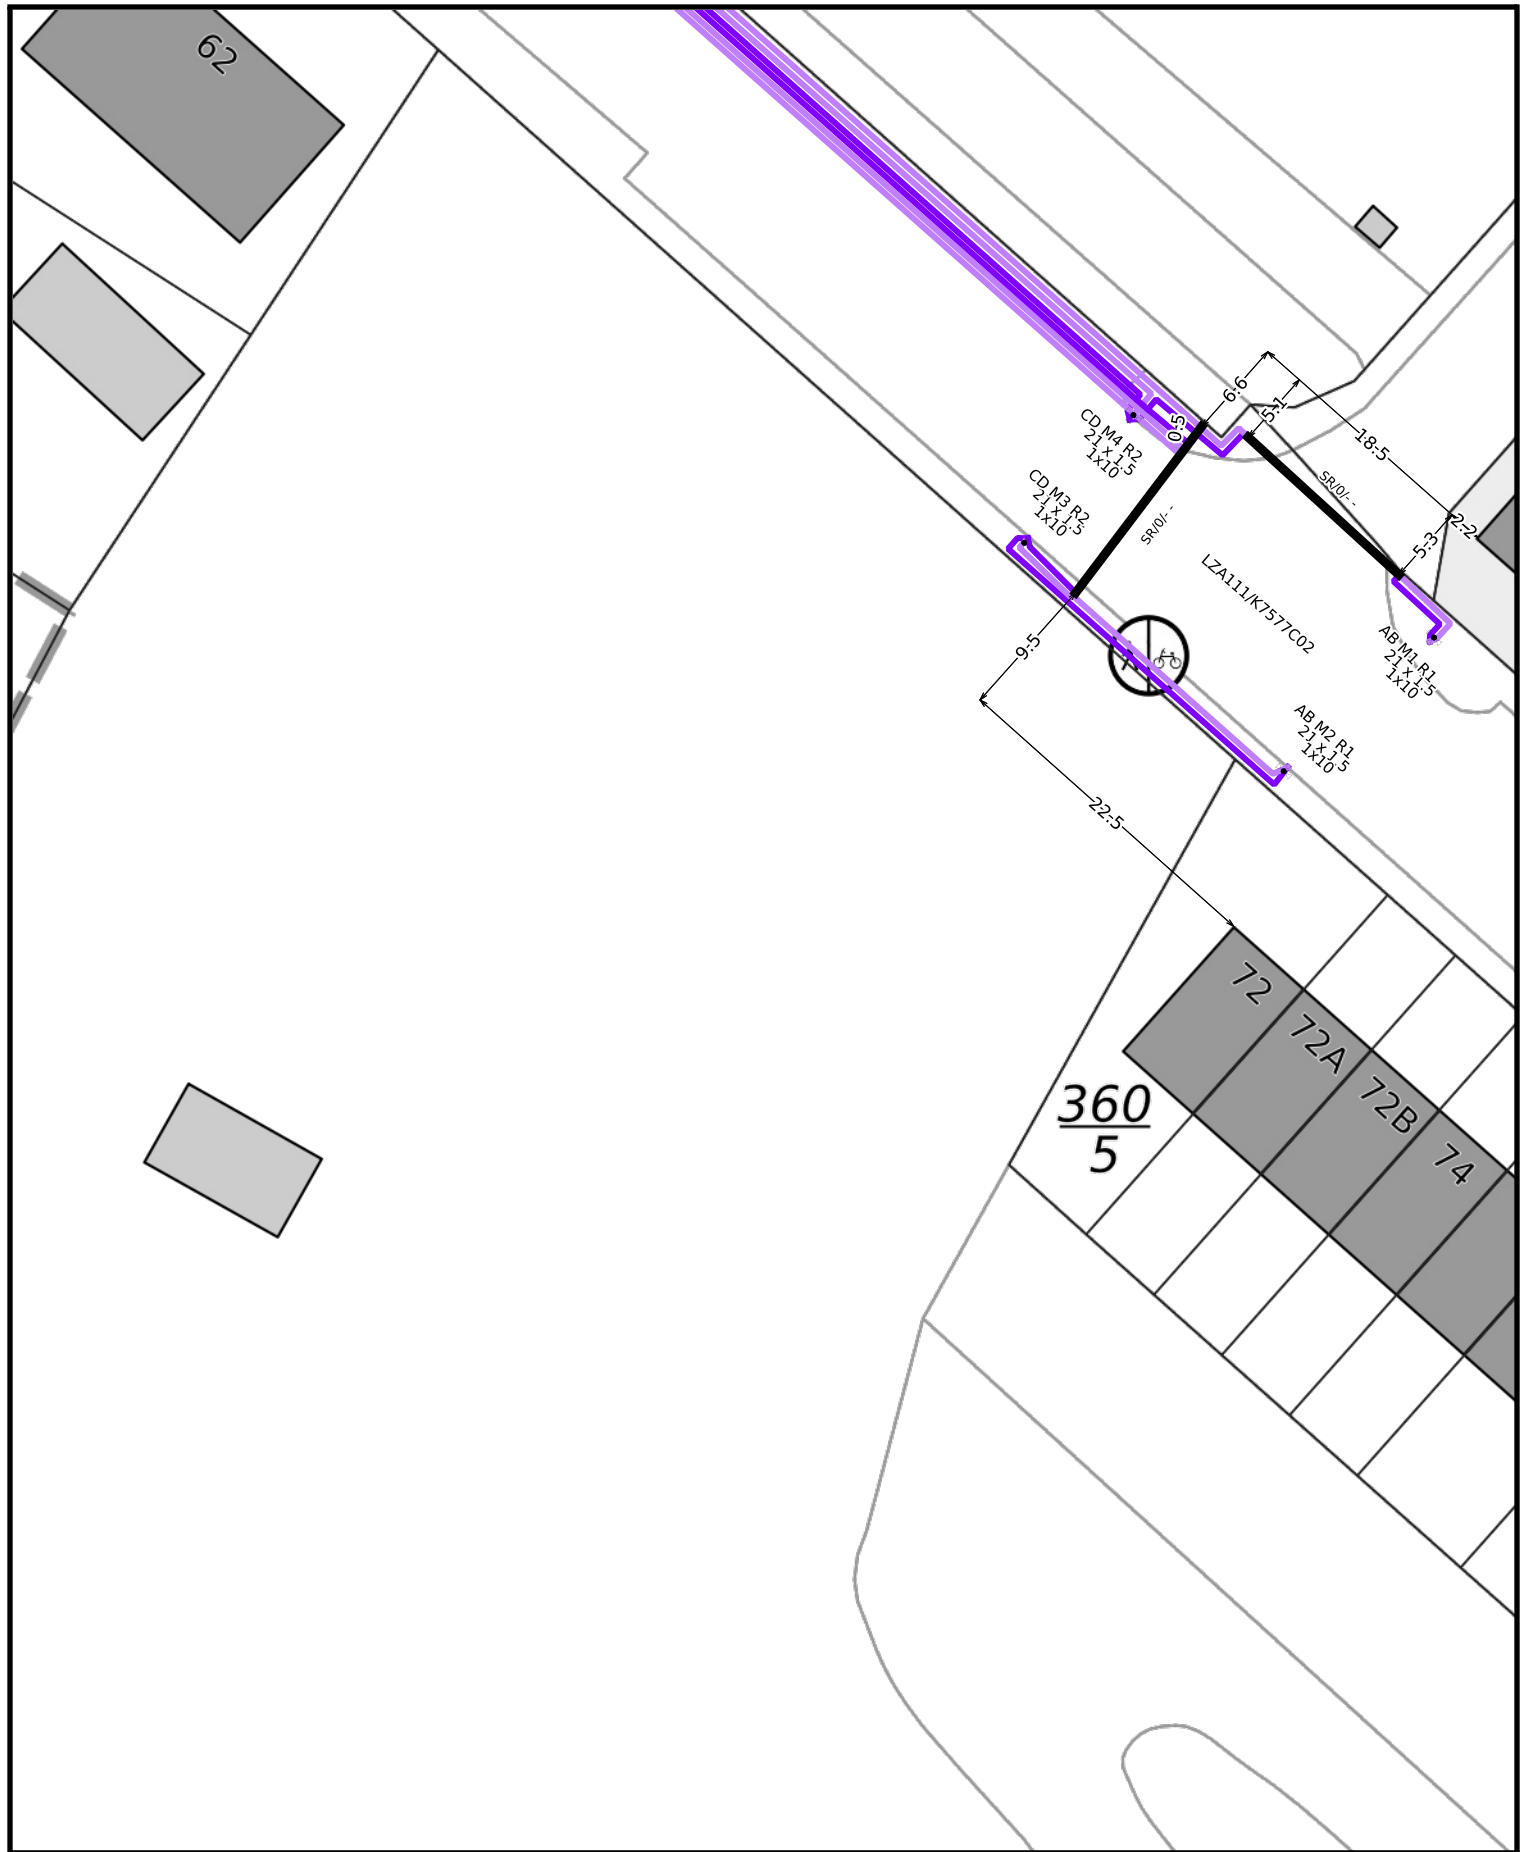


Planauskunft

Datum	01.11.2022
Maßstab	1:500
Planwerk	Steuerkabel
Seite	2 / 8



STADTWERKEGRUPPE
DELMENHORST

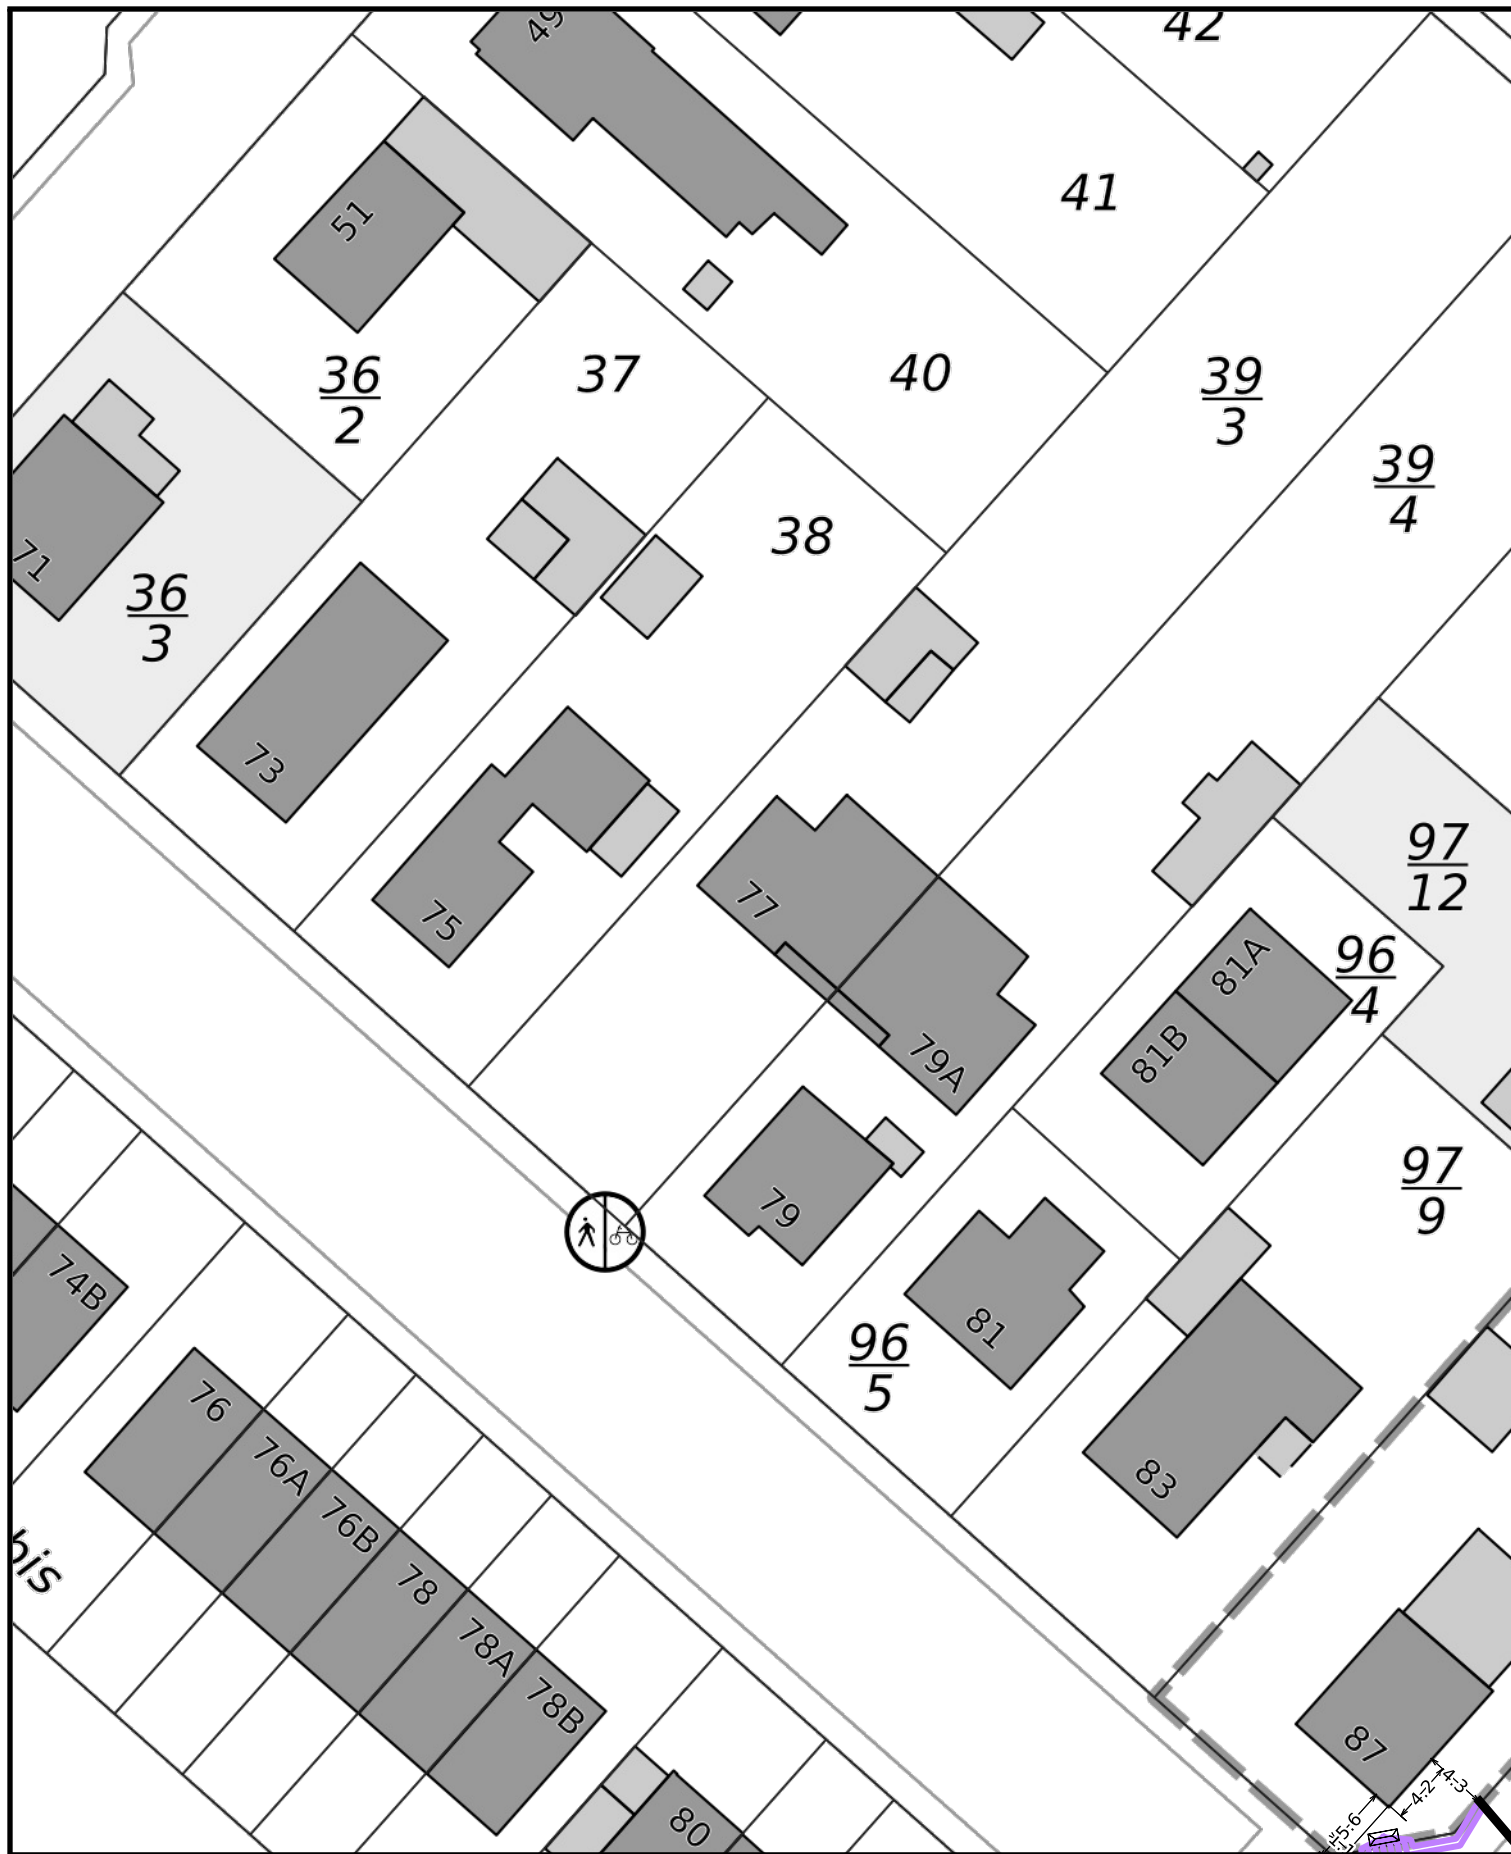


Planauskunft

Datum	01.11.2022
Maßstab	1:500
Planwerk	Steuerkabel
Seite	3 / 8



STADTWERKEGRUPPE
DELMENHORST

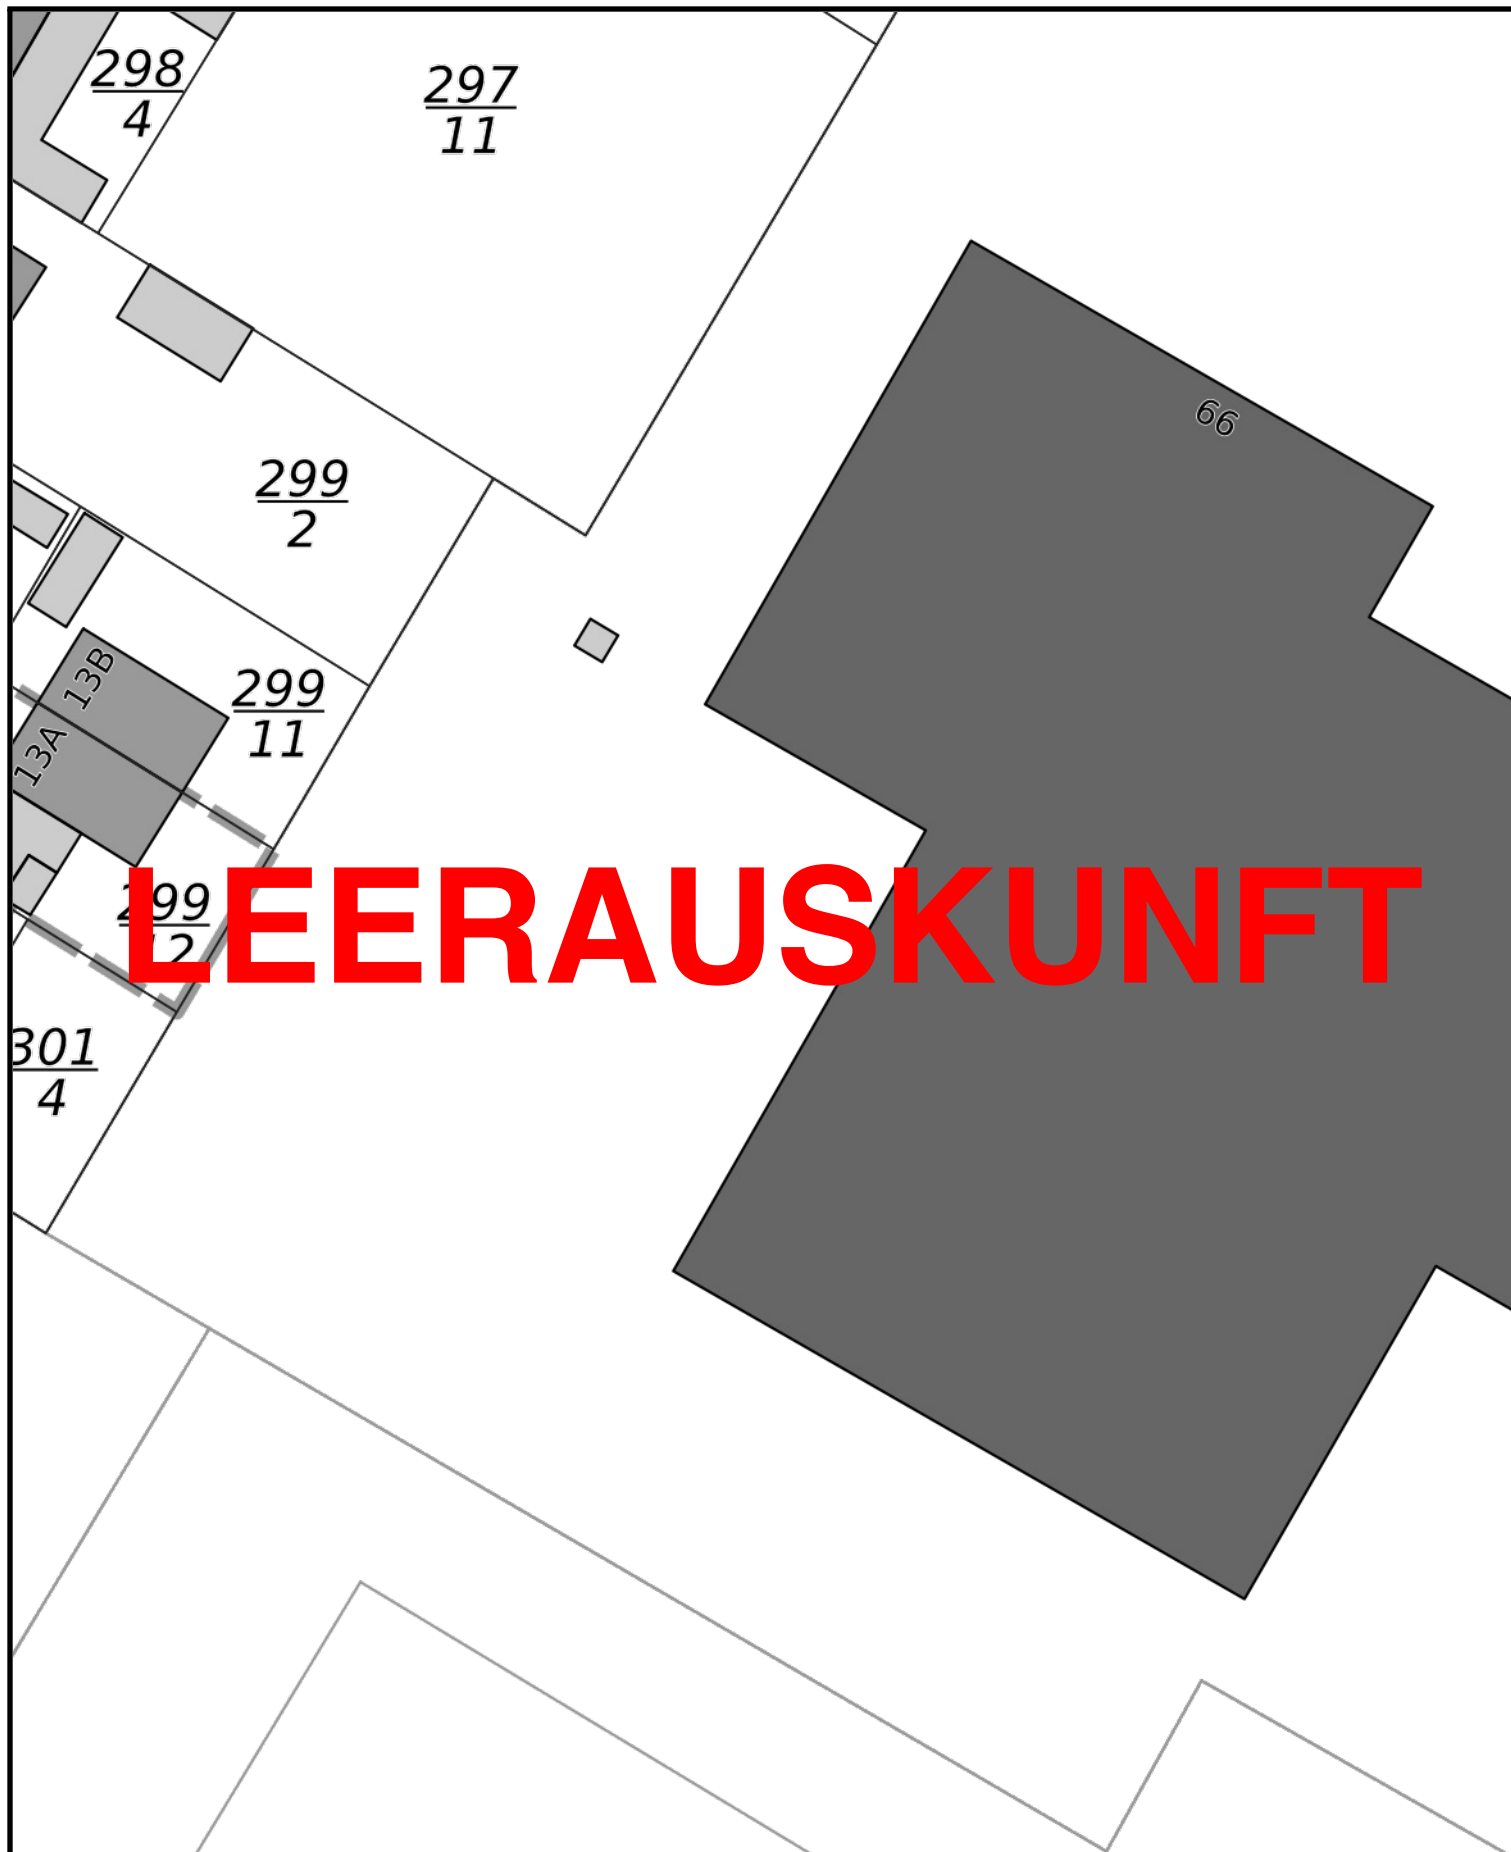

Planauskunft

Datum	01.11.2022
Maßstab	1:500
Planwerk	Steuerkabel
Seite	4 / 8



STADTWERKEGRUPPE
DELMENHORST

LEERAUSKUNFT

$\frac{302}{4}$


$\frac{359}{6}$

Planauskunft

Datum	01.11.2022
Maßstab	1:500
Planwerk	Steuerkabel
Seite	5 / 8



STADTWERKEGRUPPE
DELMENHORST

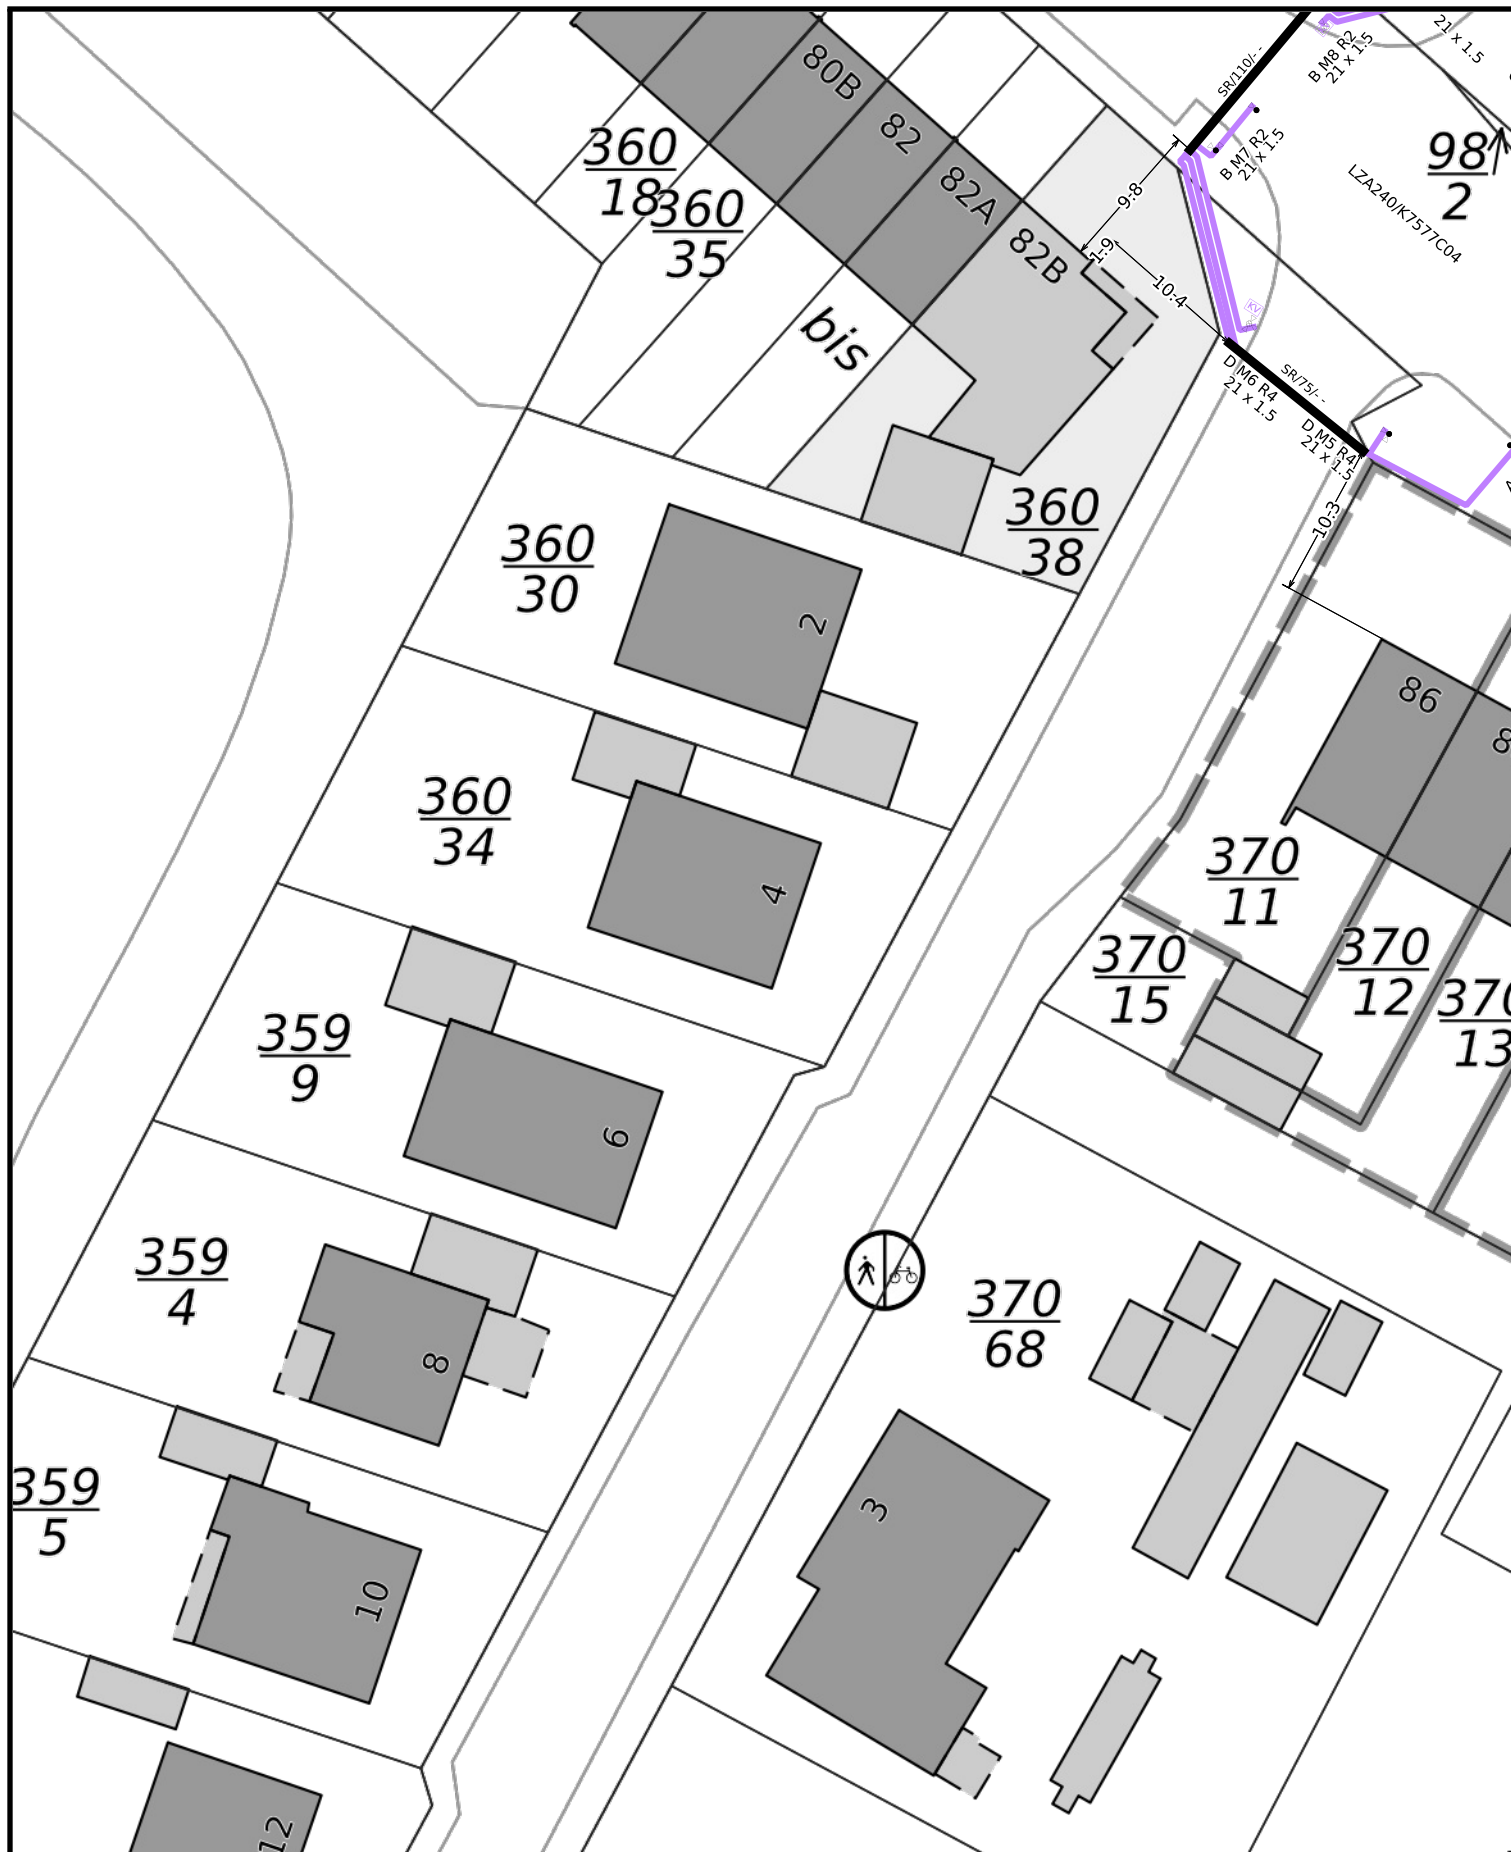

Planauskunft

Datum	01.11.2022
Maßstab	1:500
Planwerk	Steuerkabel
Seite	6 / 8




STADTWERKEGRUPPE
DELMENHORST

Sportplatz

Sportanlage

LEERAUSKUNFT

Sportplatz

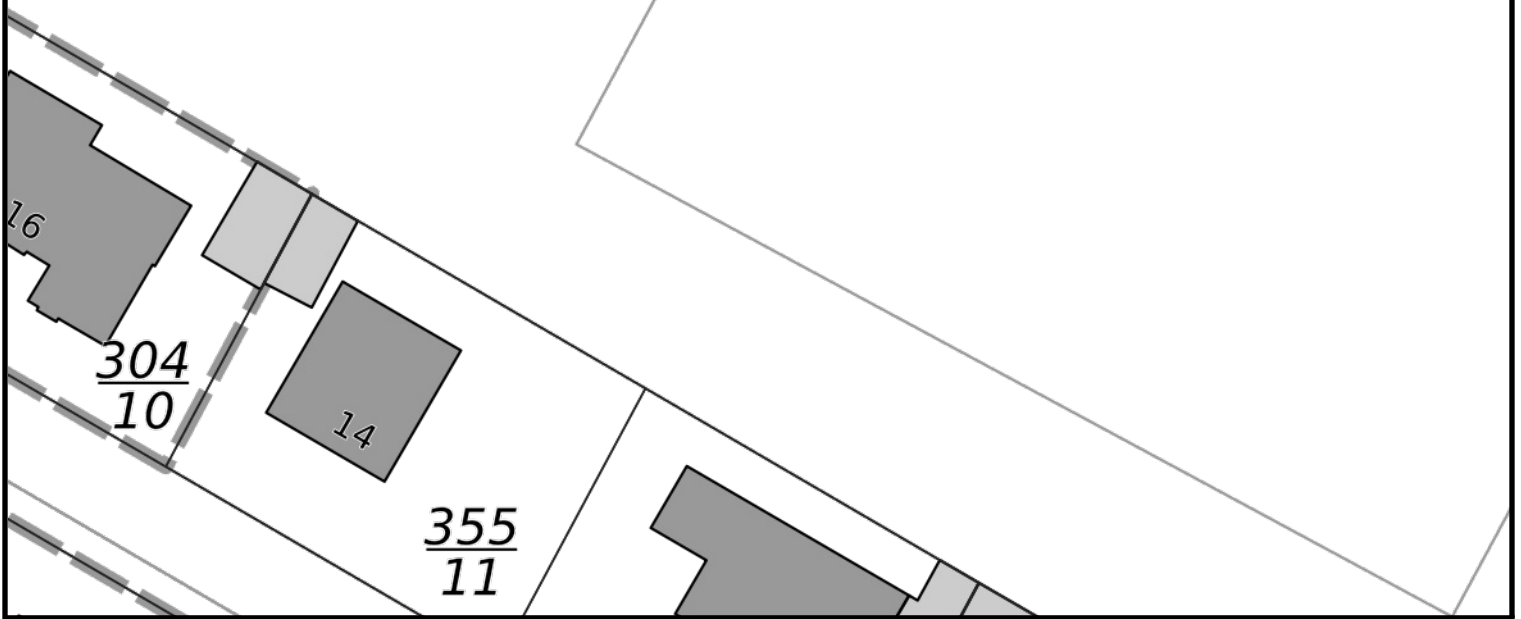

Planauskunft

Datum	01.11.2022
Maßstab	1:500
Planwerk	Steuerkabel
Seite	7 / 8



STADTWERKEGRUPPE
DELMENHORST



LEERAUSKUNFT



Planauskunft

Datum	01.11.2022
Maßstab	1:500
Planwerk	Steuerkabel
Seite	8 / 8



STADTWERKEGRUPPE
DELMENHORST